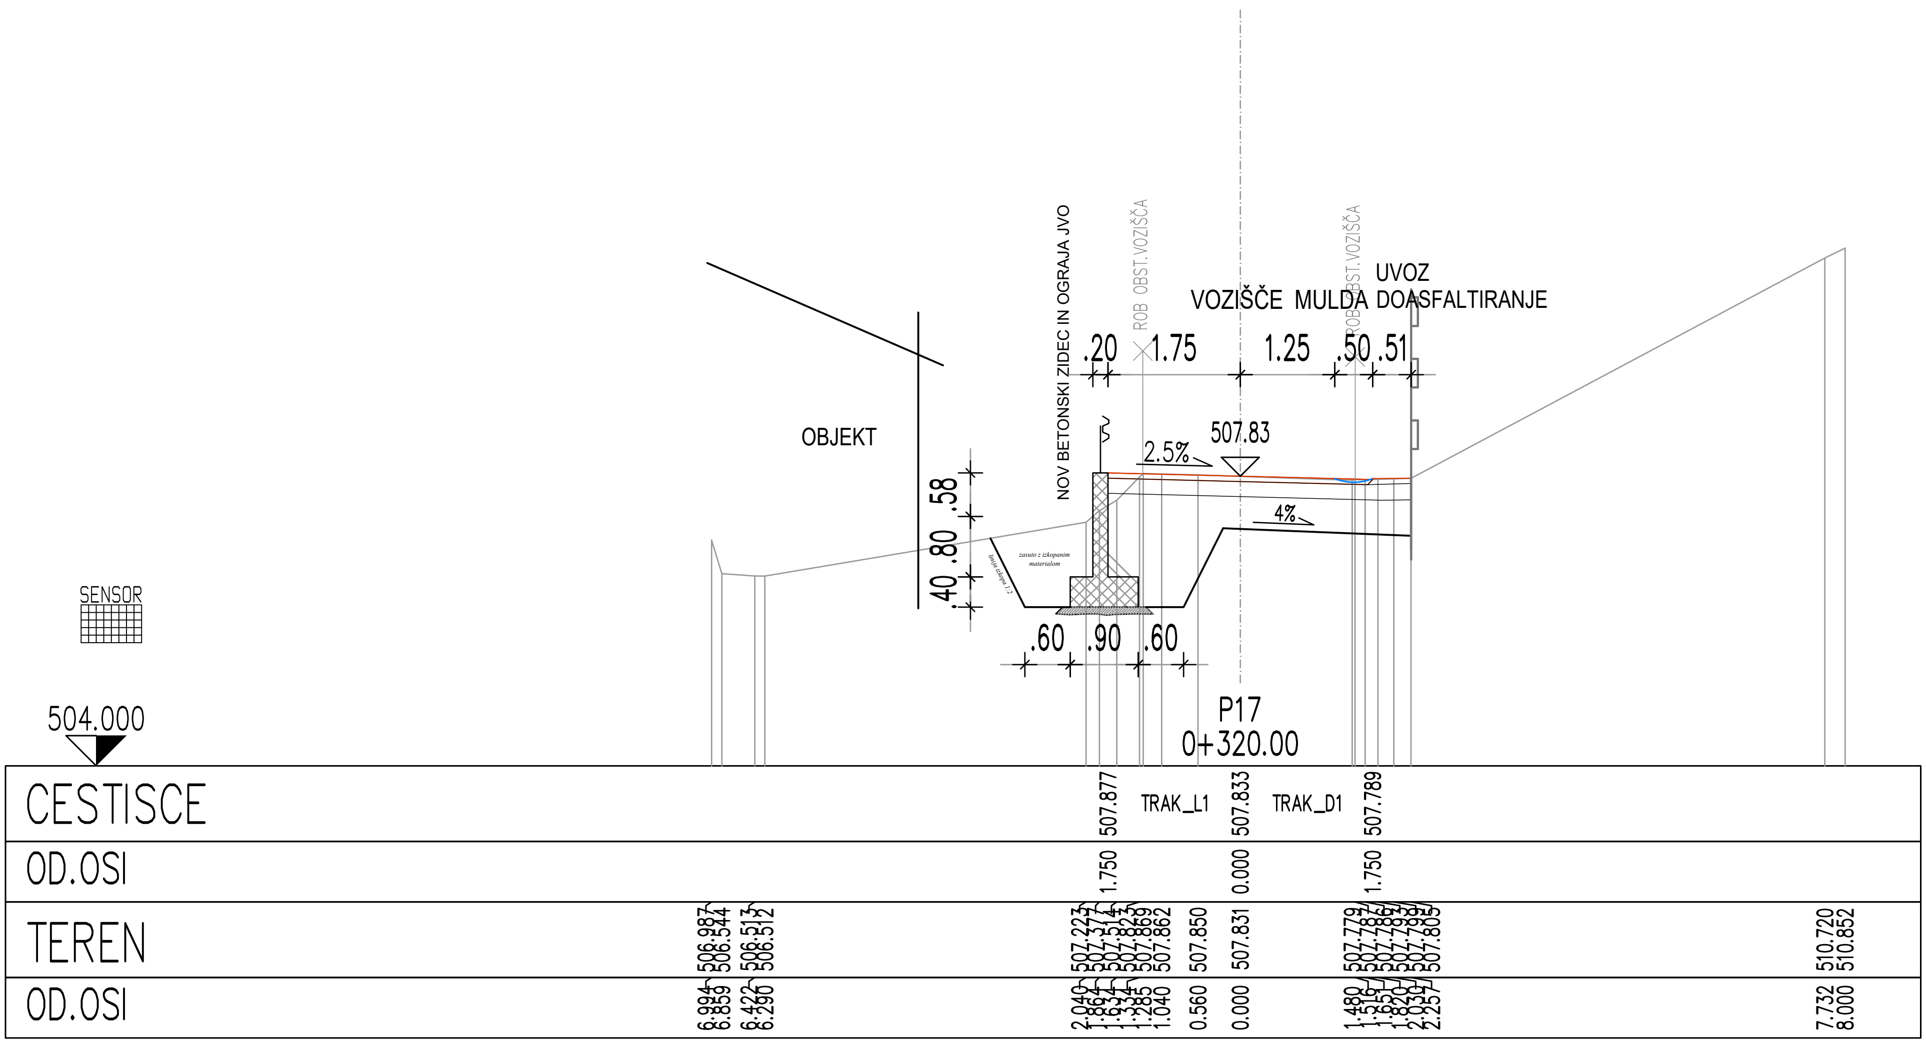

OBJEKT
SENSOR
504.000
NOV BETONSKI ZIDEC IN OGRAJA JVO
ROB OBST.VOZIŠČA
ROB OBST.VOZIŠČA
UVOZ
VOZIŠČE MULDA DOASFALTIRANJE
.20 1.75 1.25 .50 .51
507.83
2.5%
4%
.58 .80 .40
zasuto z izkopanim materialom
.60 .90 .60
P17
0+320.00
CESTISCE
507.877 TRAK_L1 507.833 TRAK_D1 507.789
OD.OSI
1.750 0.000 1.750
TEREN
506.987 506.544 506.513 506.512 507.223 507.862 507.850 507.831 507.779 507.805 510.720 510.852
OD.OSI
6.994 6.859 6.422 6.290 2.040 1.040 0.560 0.000 1.480 2.257 7.732 8.000