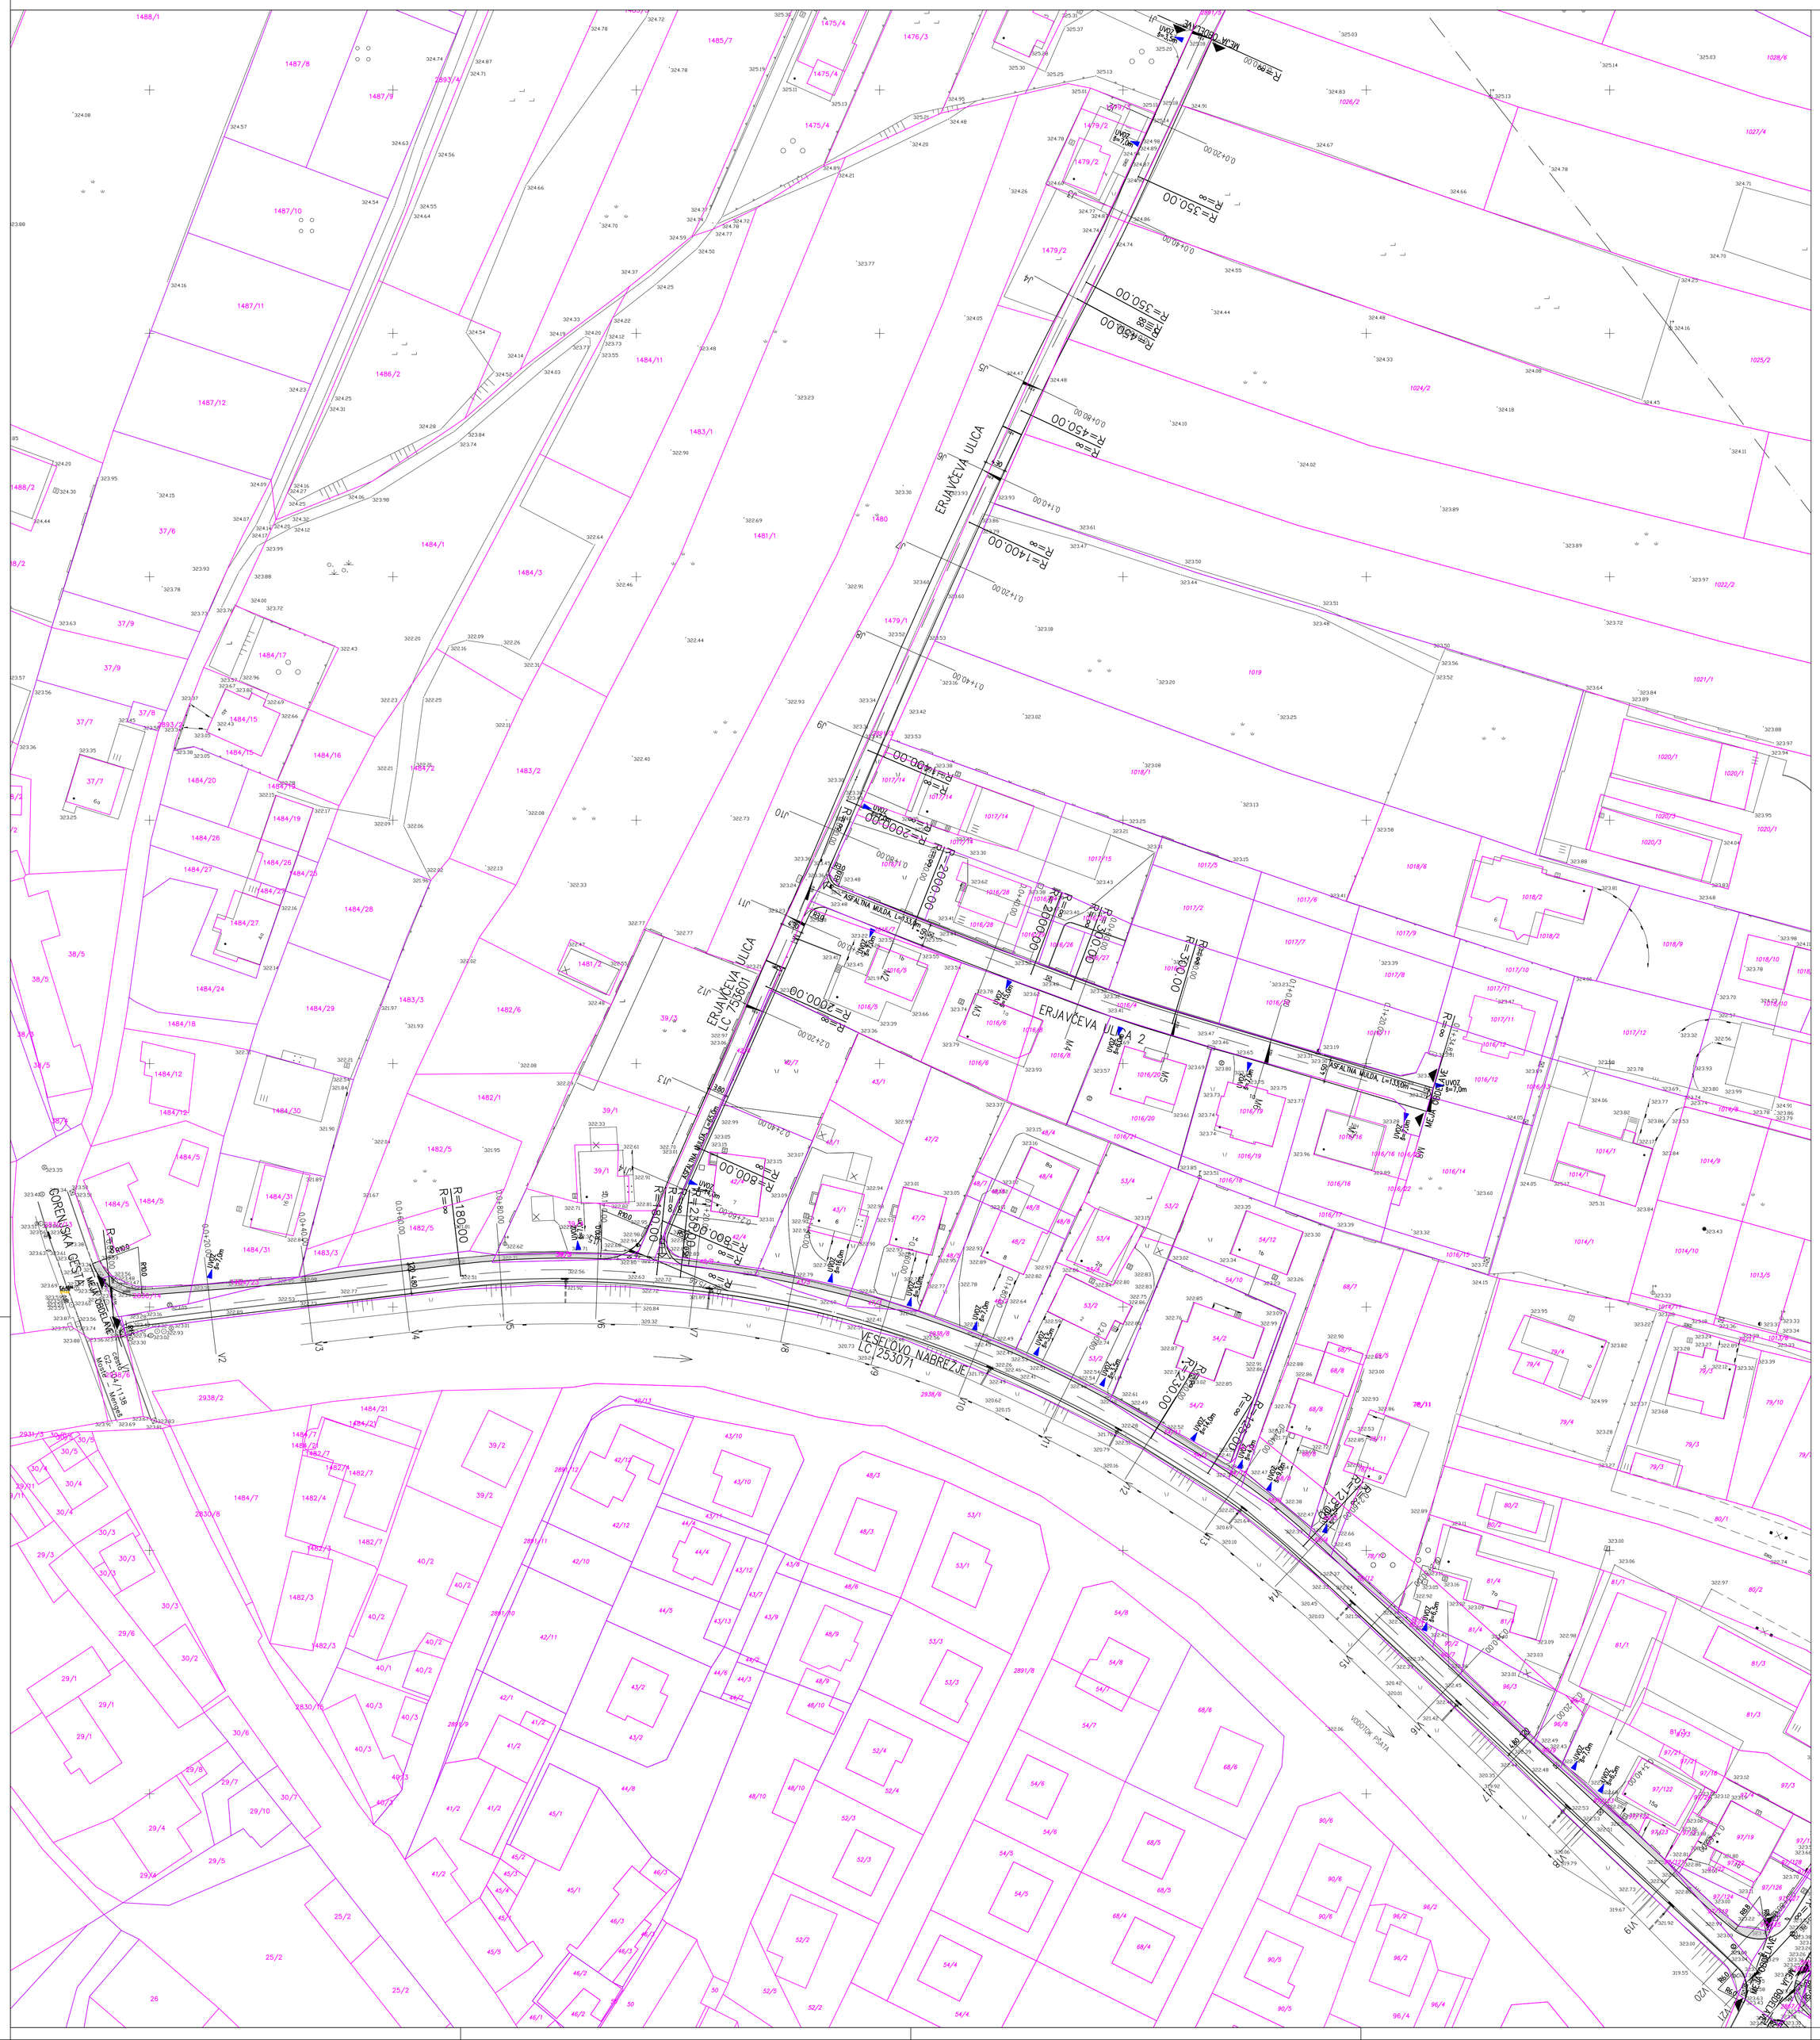

GRADBENA SITUACIJA
M 1:500

S

spremembe: revision:	opis spremembe: revision note:	podpis/datum: signature/date:

GRADBENA KONSTRUKCIJA | KOMUNALNA INFRASTRUKTURA

Protim Ržišnik Perc
ARHITEKTI IN INŽENIRJI

naročnik: subscriber:	OBČINA MENGEŠ Slovenska cesta 30, 1234 MENGEŠ
investitor: investor:	OBČINA MENGEŠ Slovenska cesta 30, 1234 MENGEŠ
naziv objekta: facility:	UREDITEV KOMUNALNE INFRASTRUKTURE V OBMOČJU SEVERNEGA DELA MENGŠA - OBMOČJE A

Protim Ržišnik Perc d.o.o.
Poslovna cona A 2
SI-4208 Šenčur
protim@rzisnik-perc.si
www.protim.si

naslov risbe: drawing title:	GRADBENA SITUACIJA			merilo: scale:	1:500
odg.vodja projekta: project manager:	ZVONKO SAJEVIC, univ. dipl. inž. grad.	id. št.: id no.:	G-0891	faza projekta: project phase:	PZI
odg.projektant: project leader:	ZVONKO SAJEVIC, univ. dipl. inž. grad.	id. št.: id no.:	G-0891	št. projekta: project no.:	K 113391
sodelovec: co-worker:	ROK AHAČIČ, univ.dipl.inž.grad.	datoteka: file:	K113391_sit_ceste.dwg	št. načrta: plan no.:	K 113391
sodelovec: co-worker:	GREGOR KLANČNIK, uni.dipl.inž.grad.	datum: date:	2/2012	št. risbe: drawing no.:	1