




**TLORIS KLETI / Obstoječe stanje z rušitvami**  
M 1:100

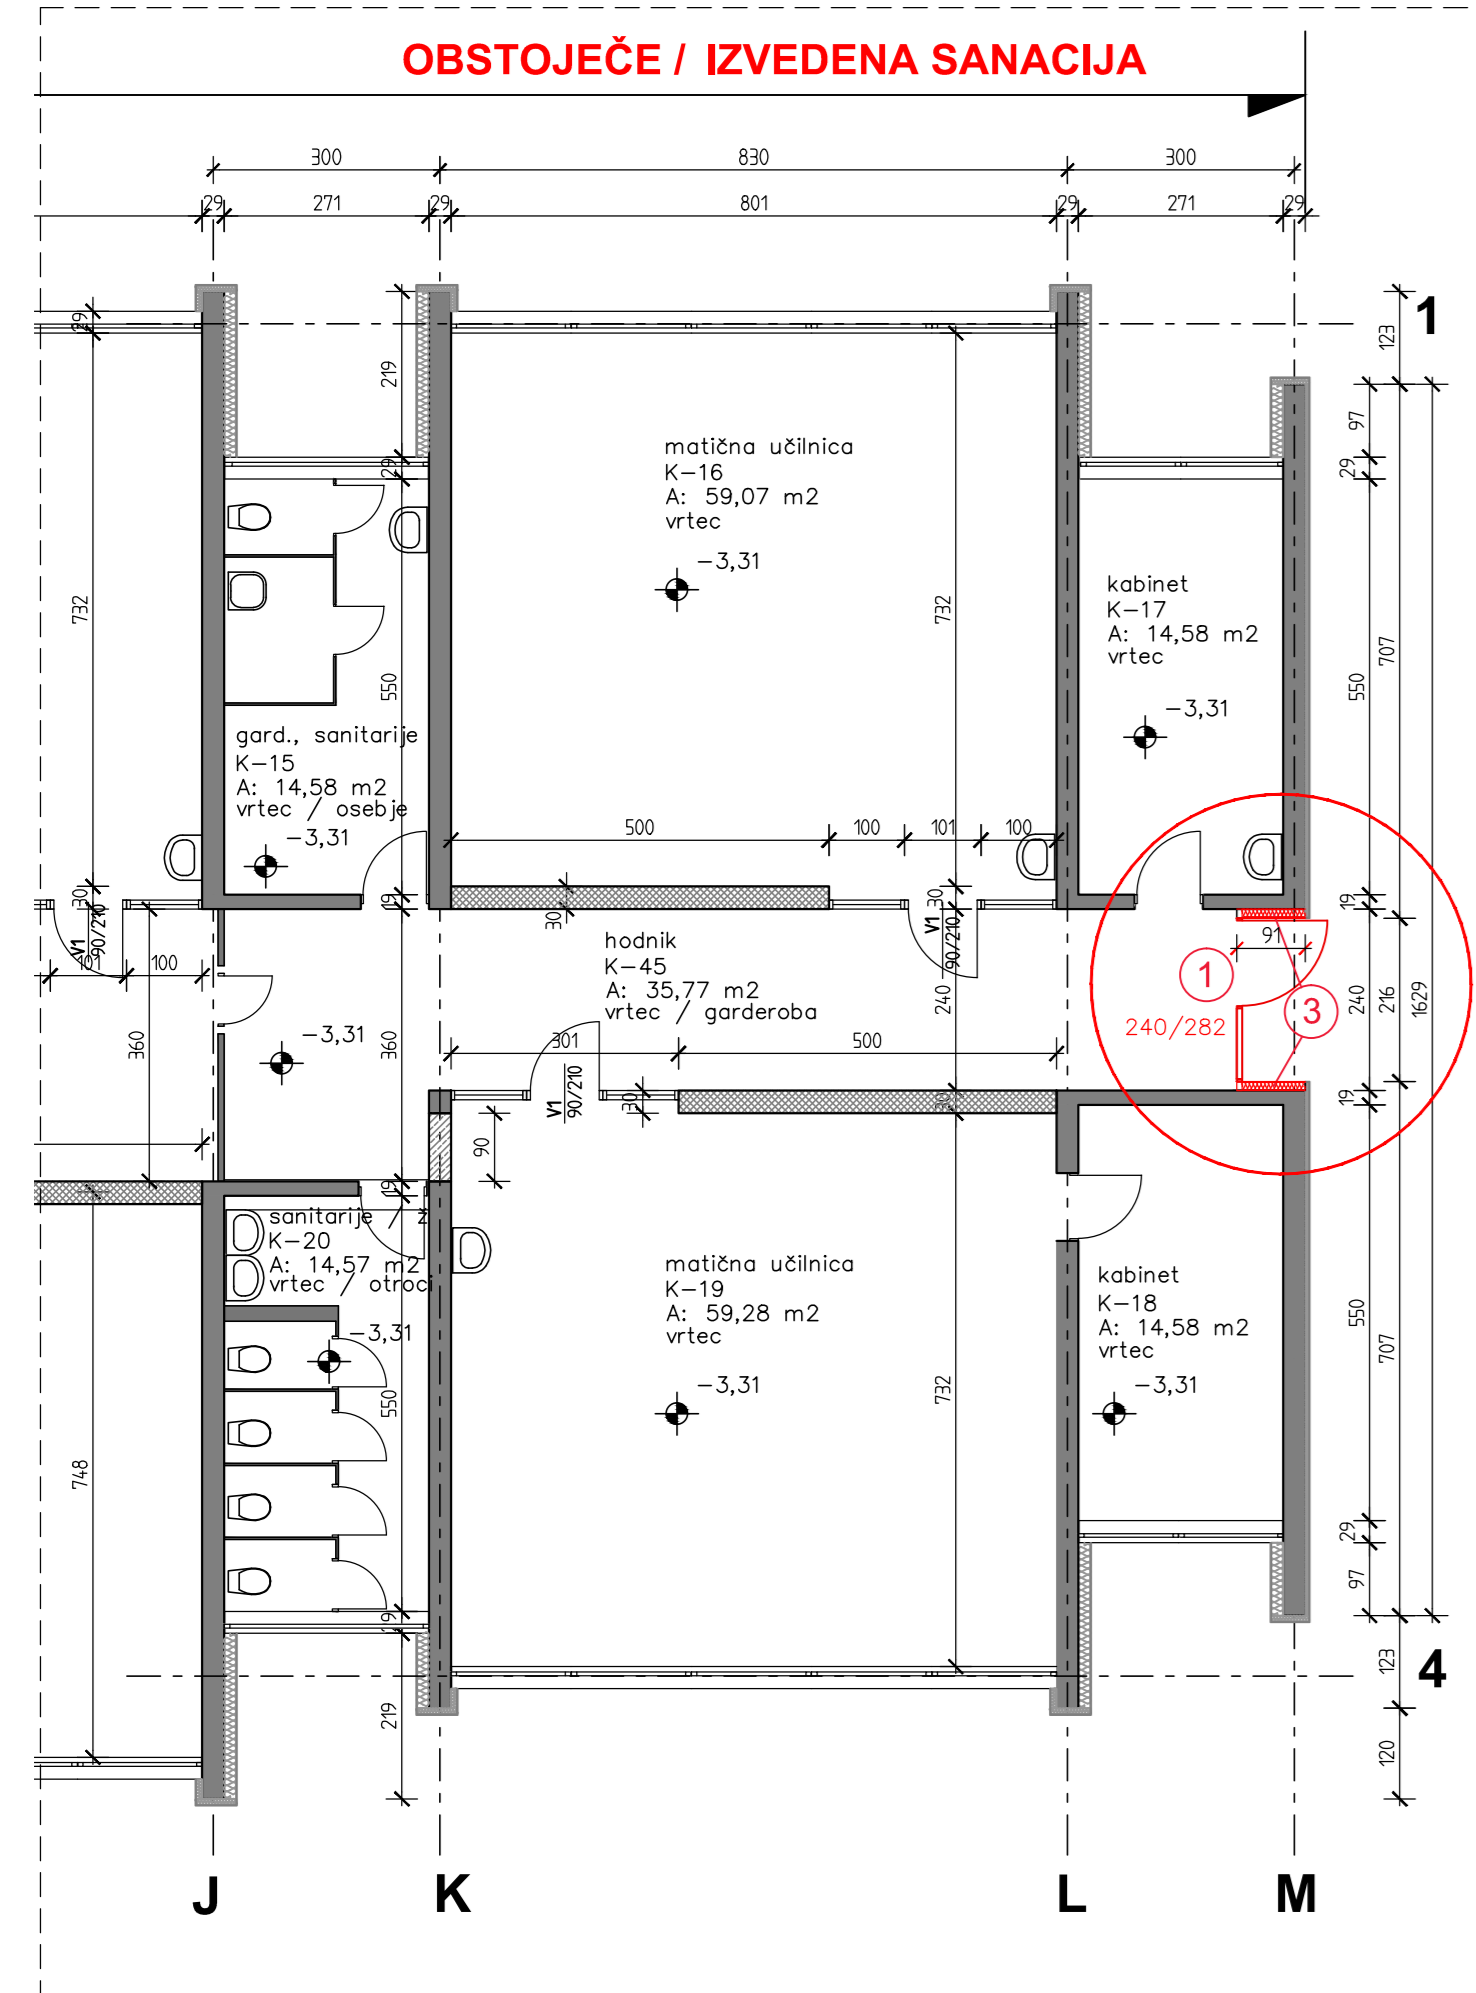


**TLORIS PRITLIČJA / Obstoječe stanje z rušitvami**  
M 1:100

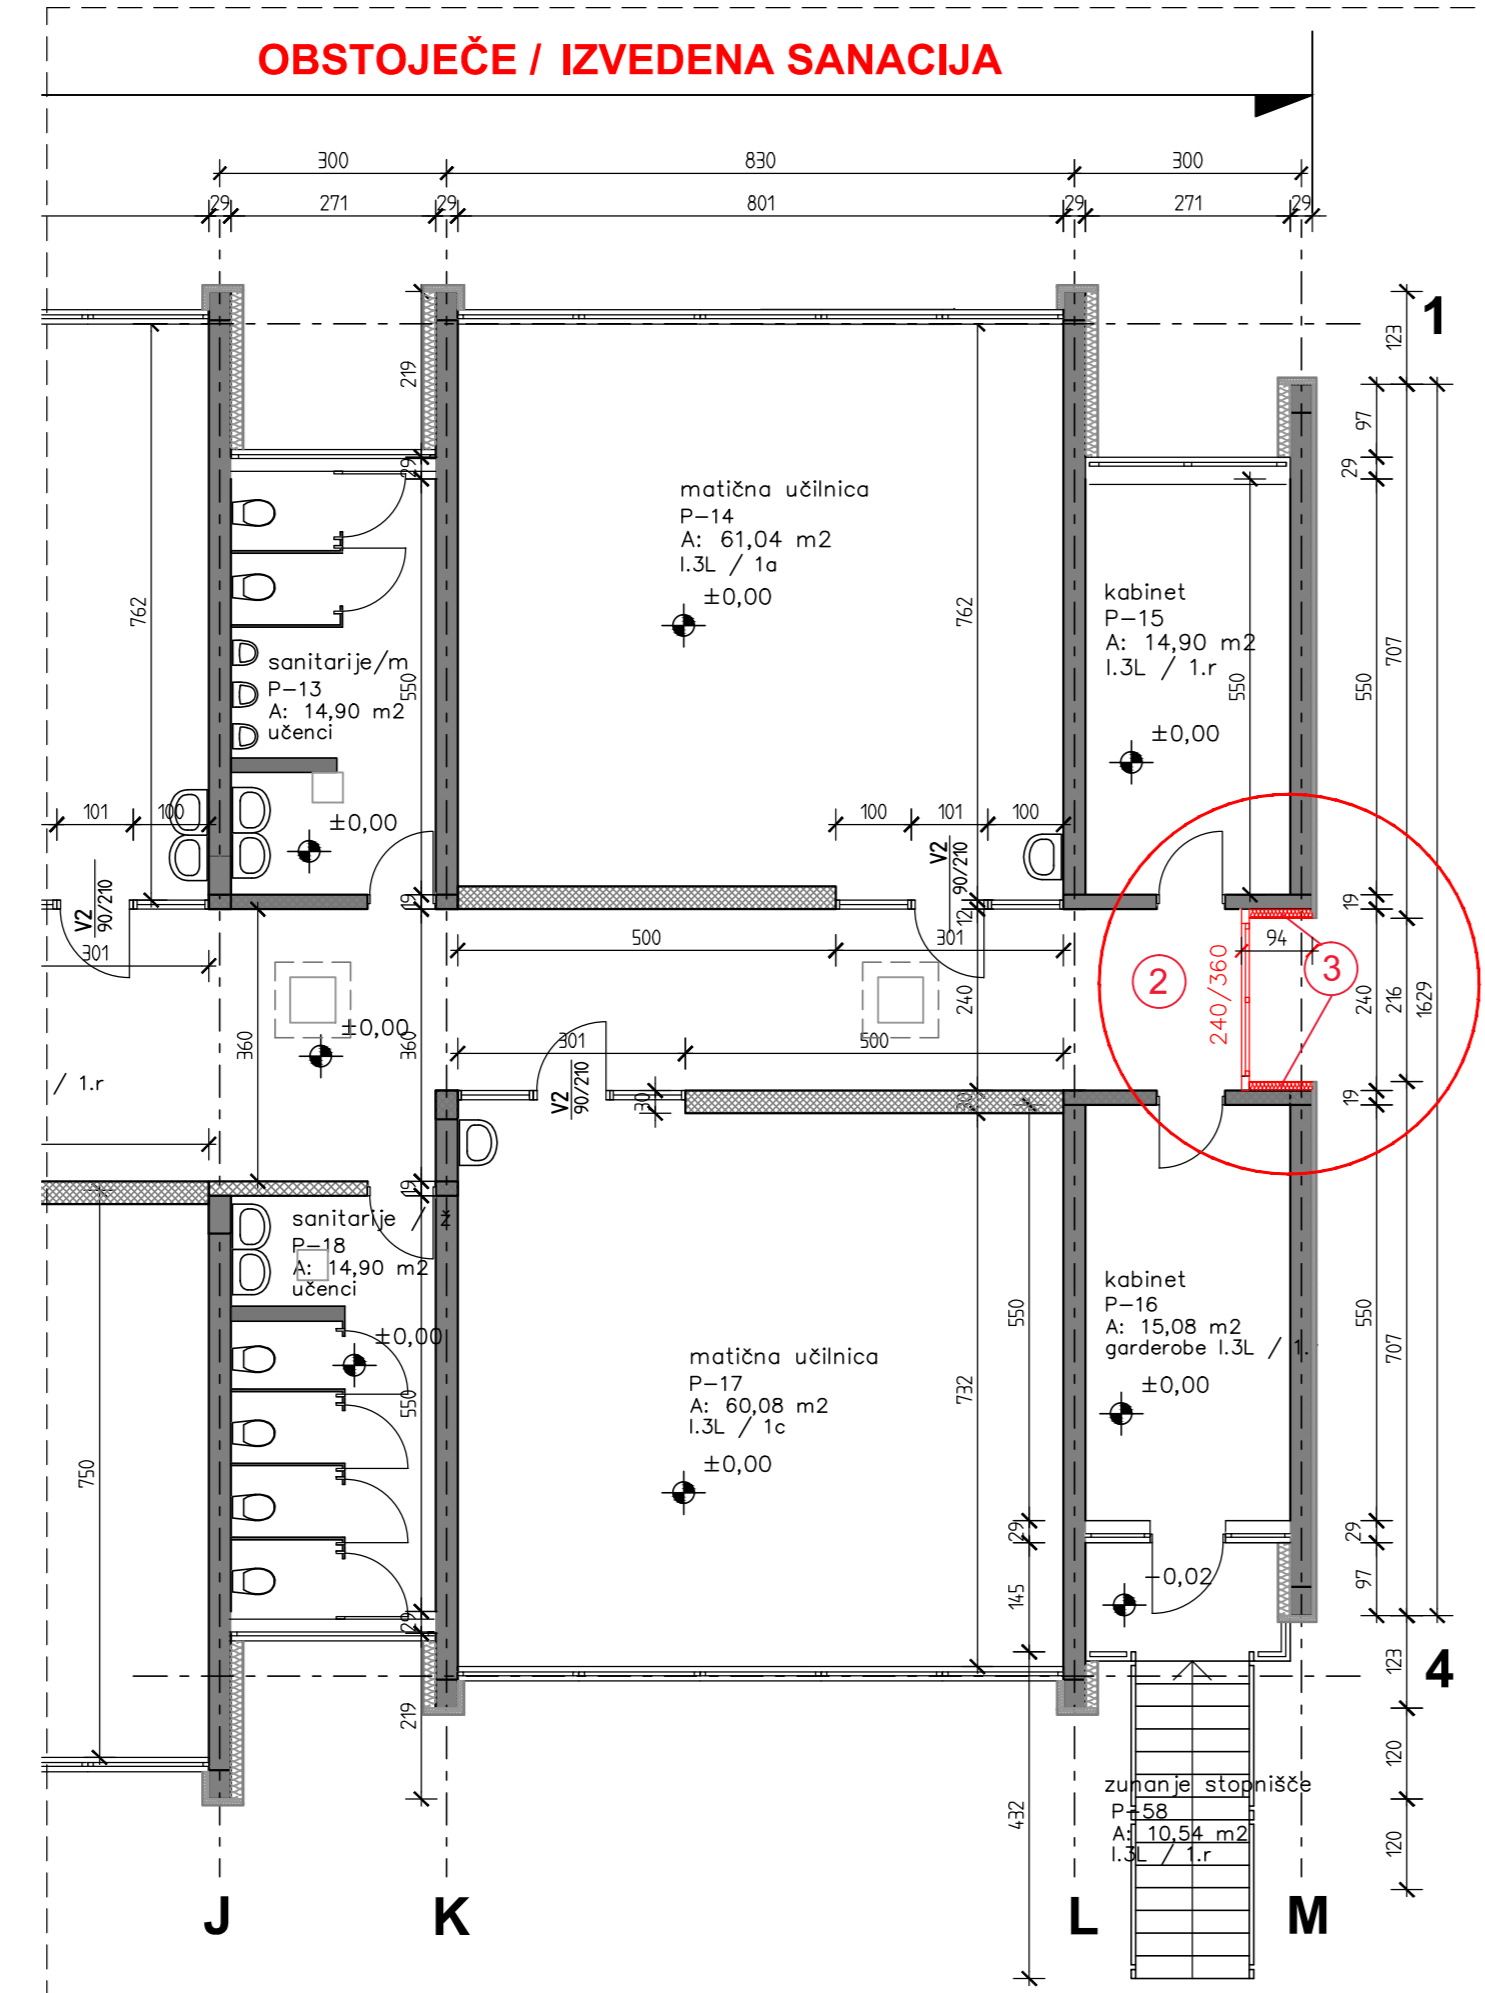

**TLORIS NADSTROPJA / Obstoječe stanje z rušitvami**  
M 1:100

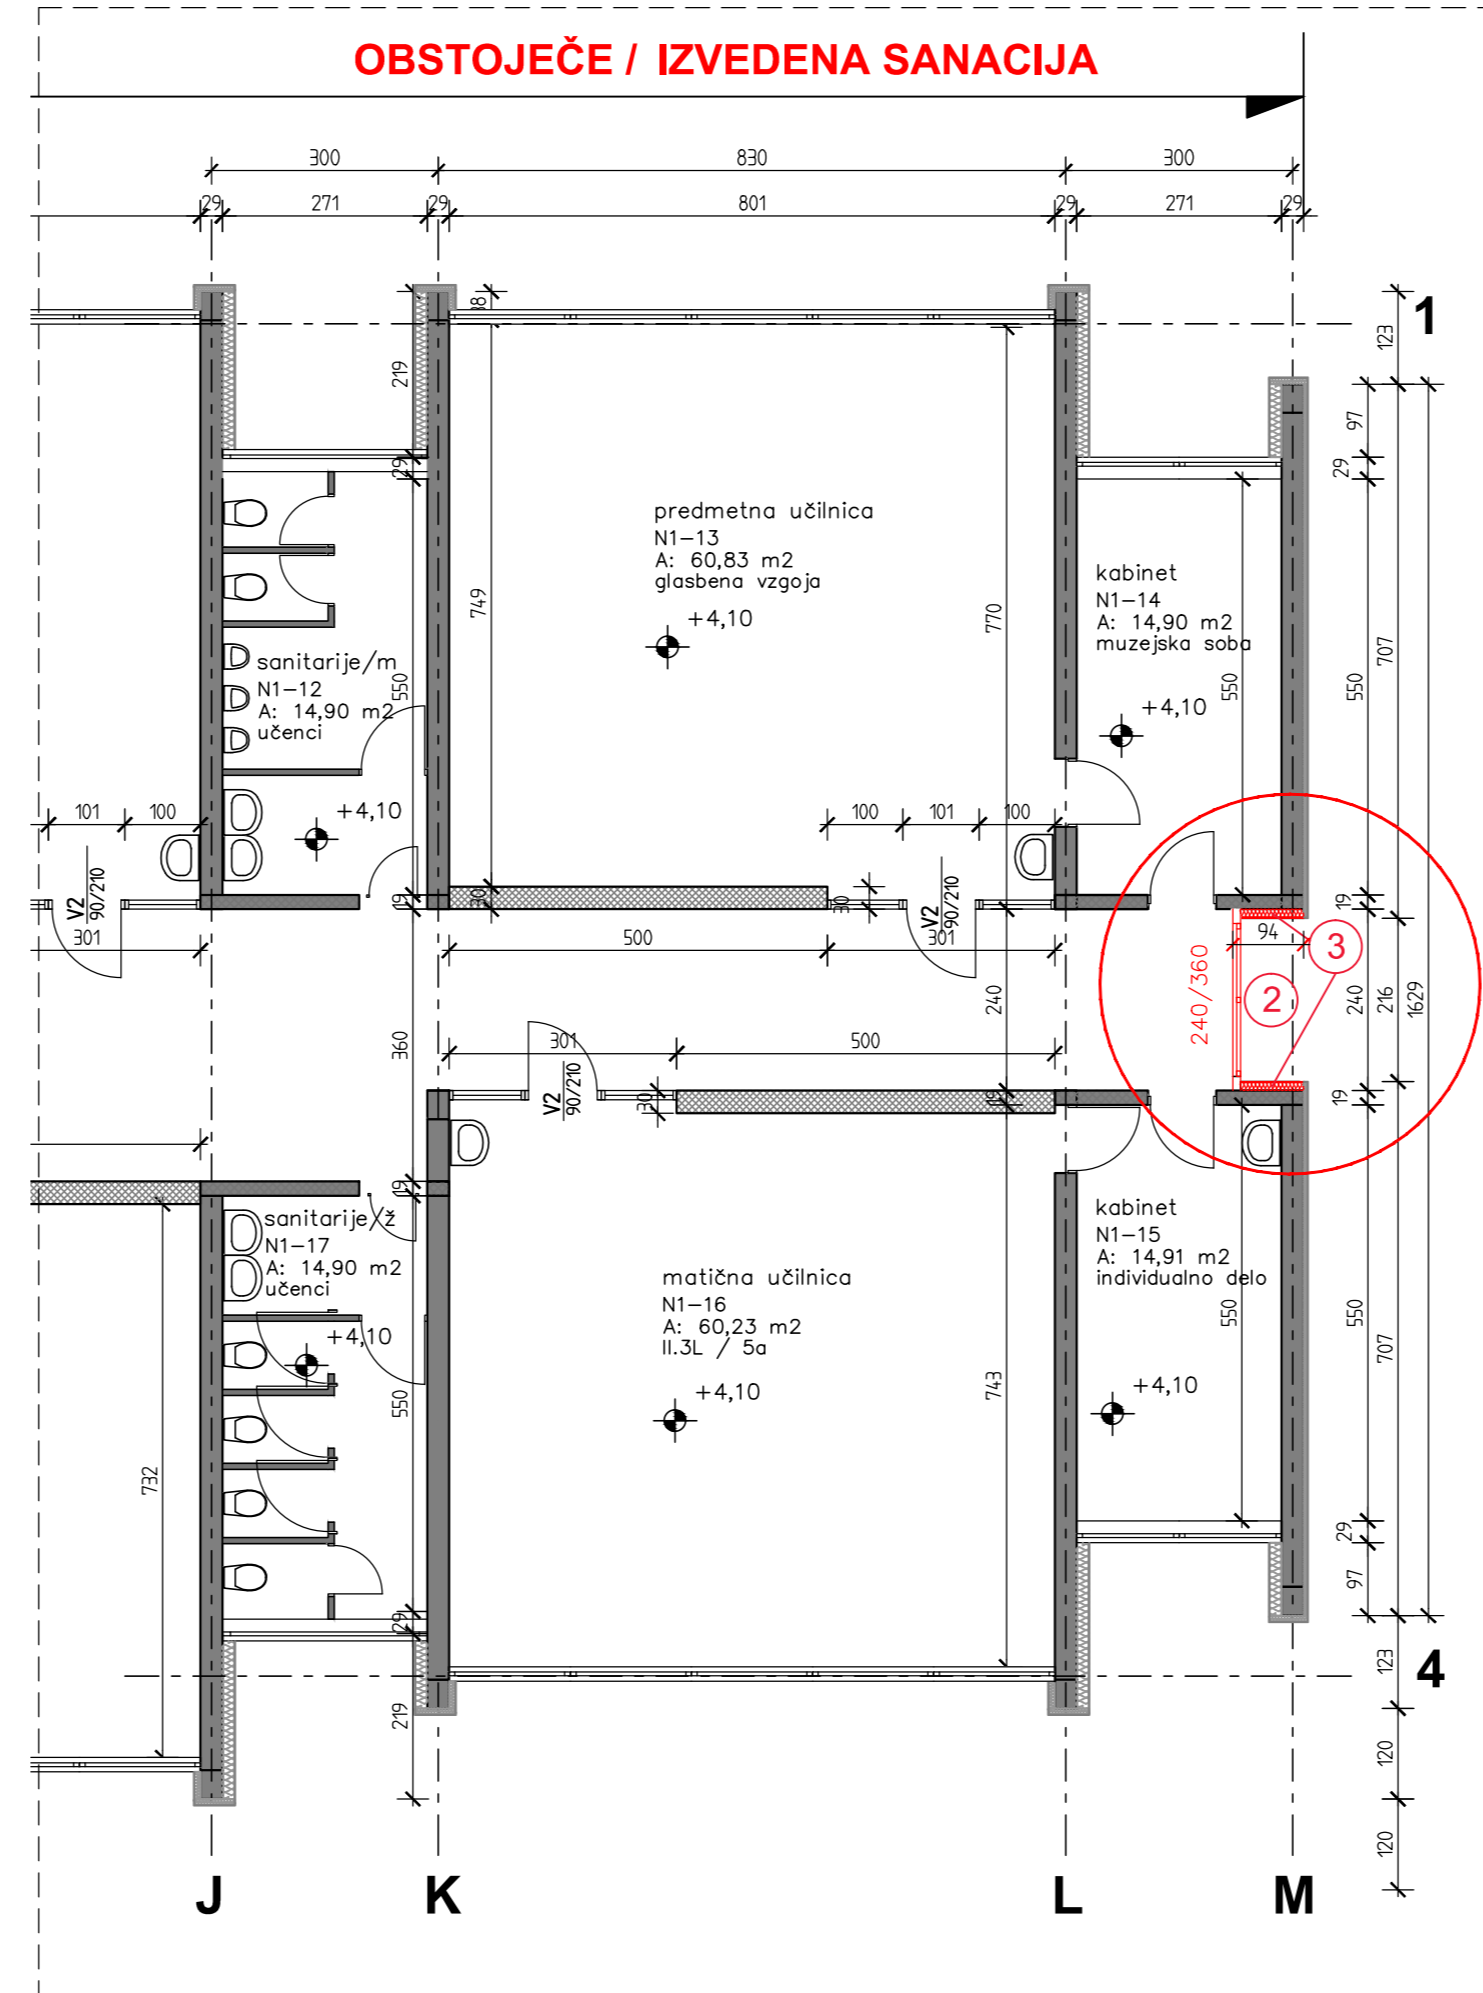

**TLORIS MANSARDE / OSTREŠJA Obstoječe stanje z rušitvami**  
M 1:100

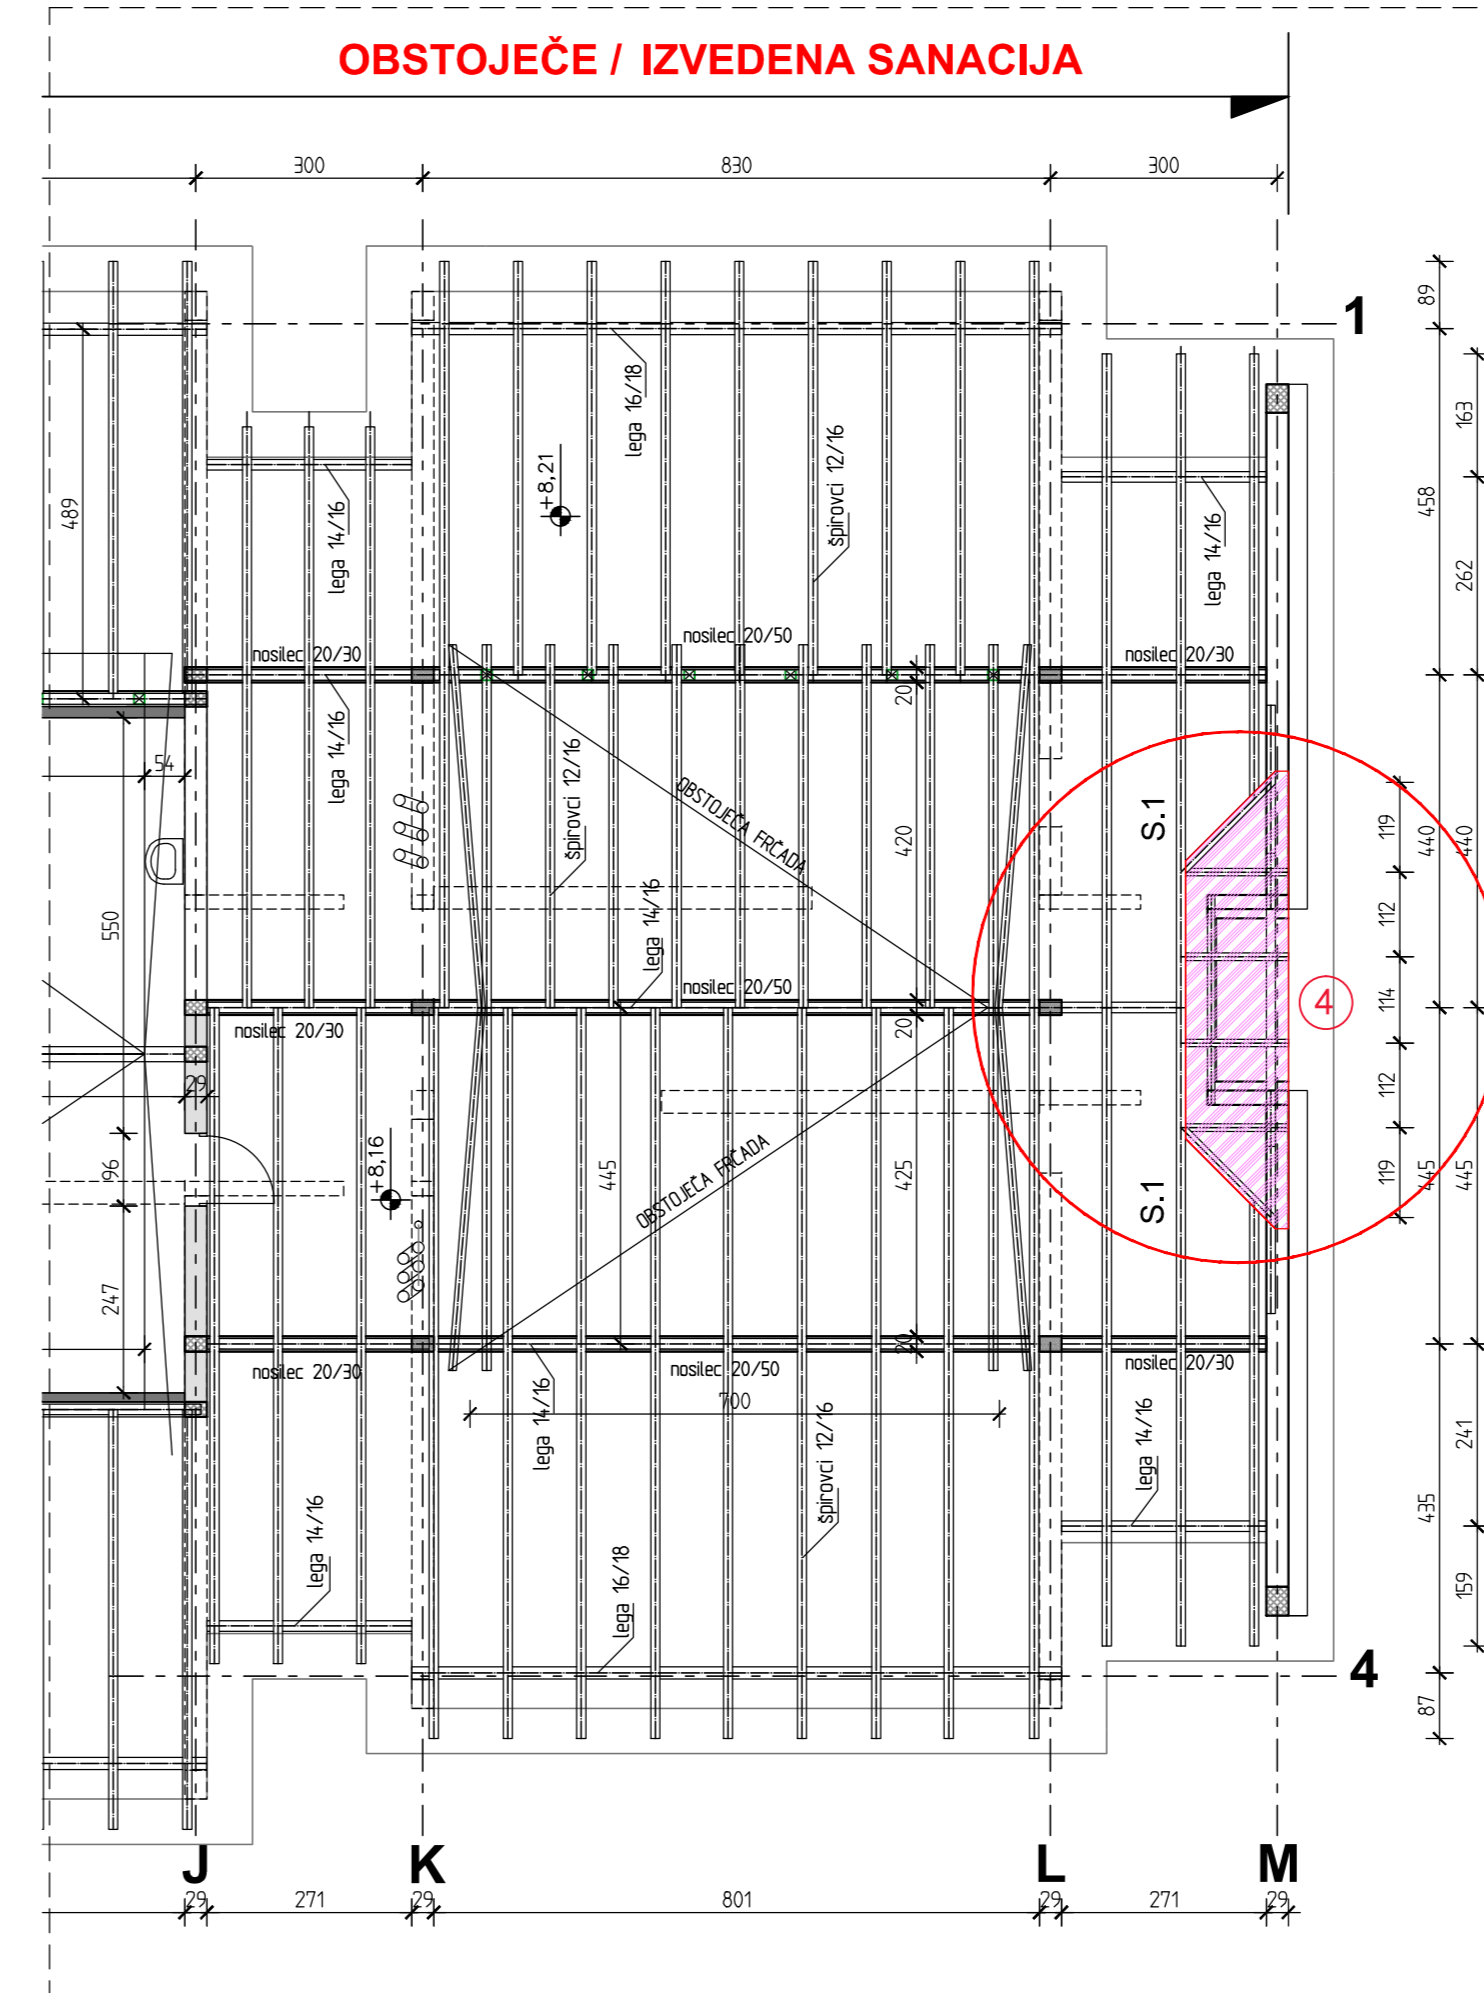


**LEGENDA**

- RUŠENJE
- 1 DEMONTAŽA KOMPLETNIH DVOKRILNIH PVC ZASTEKLENIH VRAT NA HODNIKU V KLETI dim. 240x282cm.
- 2 DEMONTAŽA KOMPLETNIH PVC ZASTEKLENIH STEN NA HODNIKU V PRITLIČJU IN V NADSTROPJU dim. 240x360cm
- 3 OSTRANITEV FASADE, KOMPLETNO S TOPLIŠNO IZOLACIJO, NA PREHODU IZ OBSTOJEČEGA V NOVI OBJEKT.
- 4 OSTRANITEV ČOPA NA OBSTOJEČI STREHI ZARADI PREDELAVE OSTREŠJA V DVOKRANICO - ZARADI NAVEZAVE NA STREHO NOVEGA PRIZIDEKA. OSTRANITEV DELA STREŠNE KRITINE V SESTAVI S1 ZA POTREBE PREDELAVE OSTREŠJA - OBSEGI DEL SE DOLOCI NA LICU MESTA, PO POTREBI GLEDE NA PREDELAVO STREHE!

**SESTAVA STREHE**

- S.1 - POŠEVNA STREHA - betonski zarezniki (nad kabinetom v mansardi)
- kritina - betonski zarezniki
  - zračni sloj - prežrtačevan, vmes impregnirane kontrla letve 5,0cm
  - rezervna kritina - specialna napenjalna folija
  - podlaga - paropropustne lesne plošče na pero in utar 16cm
  - toplotna izolacija - filc iz steklene volne 100 mm med novimi prečni letvami 8/10 cm + 160 mm med obstoječimi spiravci 12/16 cm 24,0cm
  - parna zapora - specialna napenjalna folija, lepilni siki
  - toplotna izolacija - filc iz steklene volne, vmes lipška FeZn podkonstrukcija 6,0cm
  - stropna obloga - ogrejeodpore mavčno-kartonske plošče 2,5cm

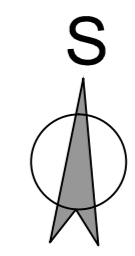

VSE MERE PREVERITI NA LICU MESTA, IZVEDBO PRILAGODITI OBSTOJEČEMU STANJU!  
V PRIMERU NESKLADJA SE JE POTREBNO POSVETOVATI S PROJEKTANTOM!  
±0.00=320.48mm kota finalnega tlaka pritličja

Sprememba: Opis spremembe:		Datum spr.: Podpis:	
Investitor: OBČINA MENGES SLOVENSKA CESTA 30, 1234 MENGES		Objekt: Osnovna šola Menges - vzhodni prizidek	
Projektant: IBE IBE, d.d., svetovanje, projektiranje in inženiring Ljubljana, Slovenija		Del objekta/sistem: VZHODNI PRIZIDEK	
Vrsta načrta: 1 NAČRT ARHITEKTURE		Vrsta risbe (dokumenta):	
Ime in priimek: Nina Janković, univ. dipl. inž. arh.		Ident. št.: A-0691	
Odgovorni vodja projekta: Nina Janković, univ. dipl. inž. arh.		Vrsta projekta: PZ1	
Odgovorni projektant: /		Klasifikacija projekta: SMEOS3-D471/024	
Socialno-odp. projektant: /		Stran/strani: 1/1	
Izdajatelj: Pavlina Šuligoj		Identifikacijska oznaka: S.M.E.O.S.3.-7.A.8.0.0.0	
Datum izdelave: Februar 2016		Merilo: M 1:100	

© IBE d.d. Vse avtorske pravice, ki niso eksplicitno prenesene na naročnika, so pridržane.