



© IBE d.d.  
 All rights, except the ones explicitly transferred to the client by contract, are reserved.

© IBE d.d.  
 Vse avtorske pravice, ki niso s pogodbo izrecno prenesene na naročnika, so pridržane.

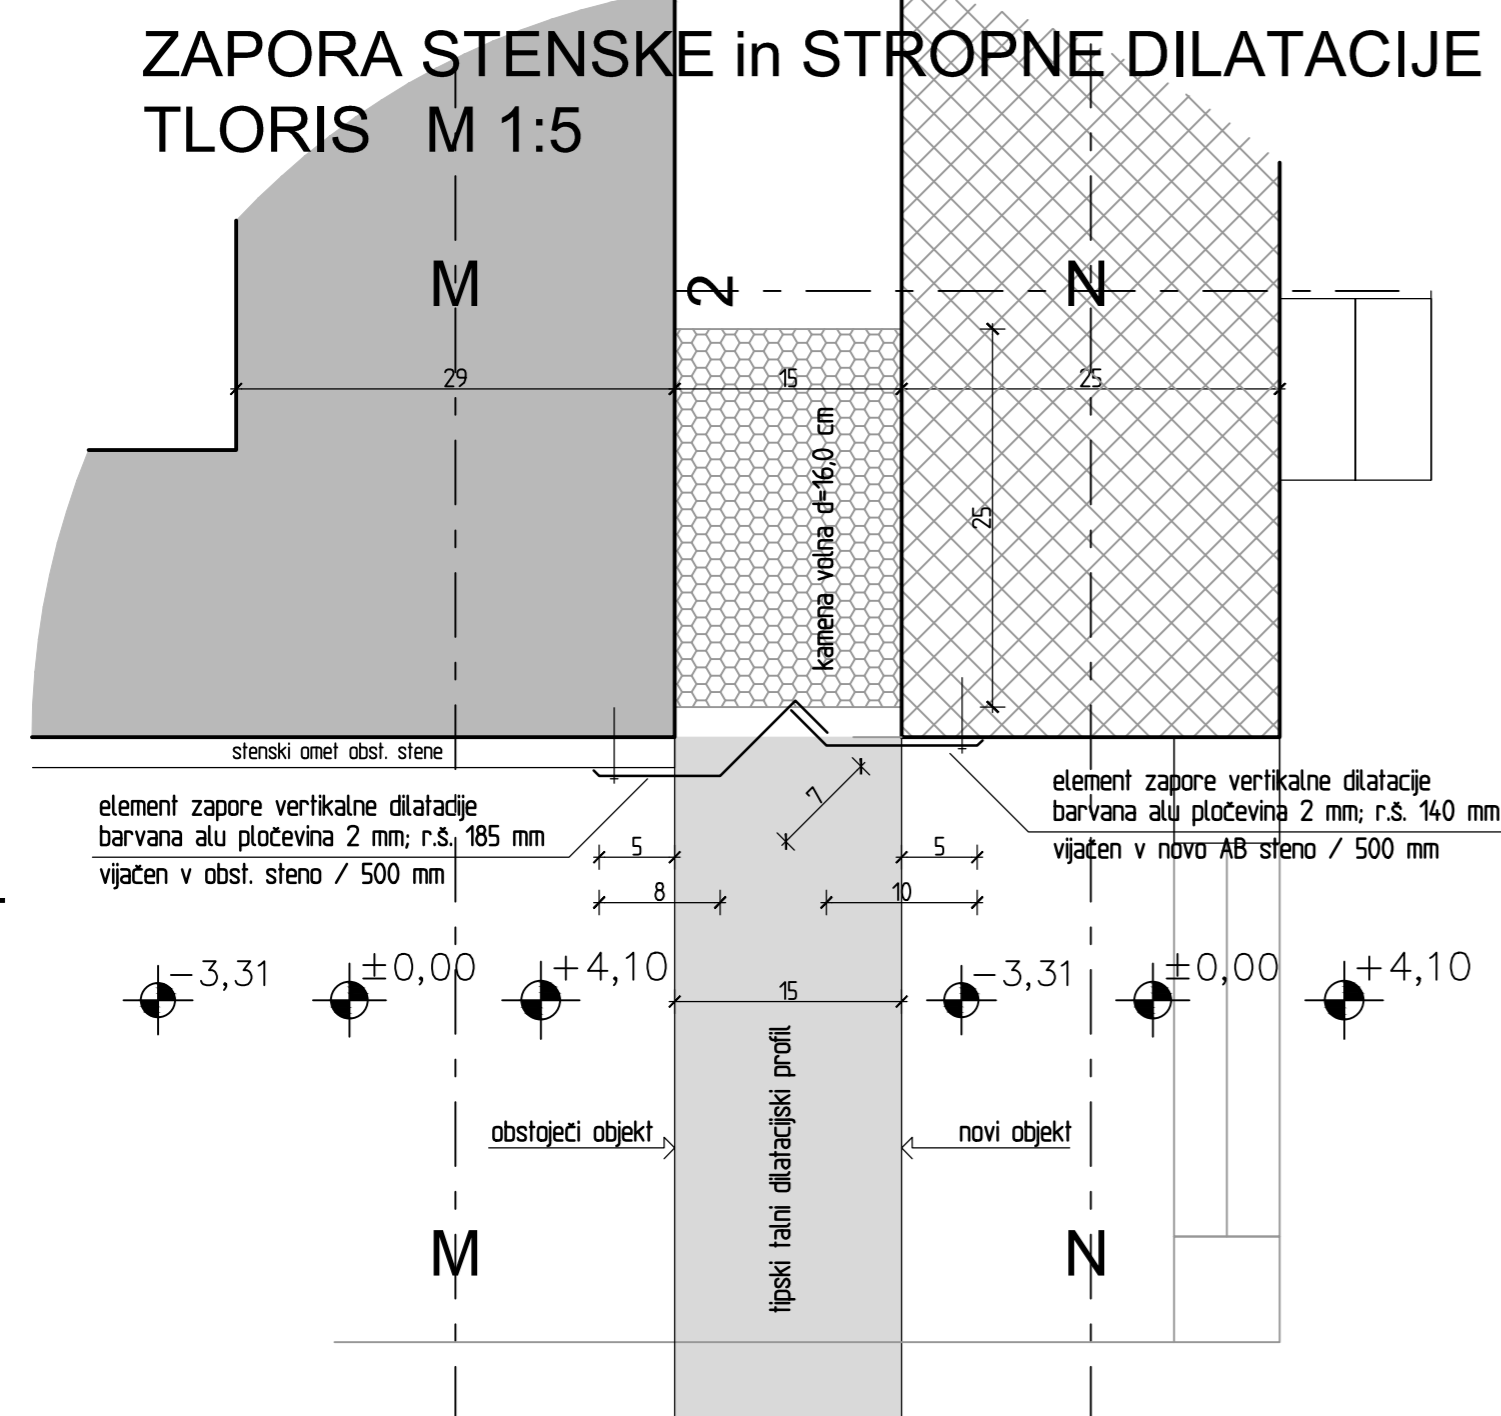

**RISBA VELJA ZA KLET, PRITLIČJE in NADSTROPJE**  
**IZVESTI NAJPREJ STROPNO ZAPORO POTEM PA LEVO IN DESNO**  
**STENSKO ZAPORO**  
**MERE DILATACIJSKE ZAPORE NISO OBVEZUJOČE IN SE LAHKO**  
**MALENKOSTNO SPREMENIJO GLEDE NA DEJANSKO STANJE NA**  
**OBJEKTU**  
**VSE KOTE SO V cm**  
**VSE MERE PLOČEVINE V OPISIH SO V mm**

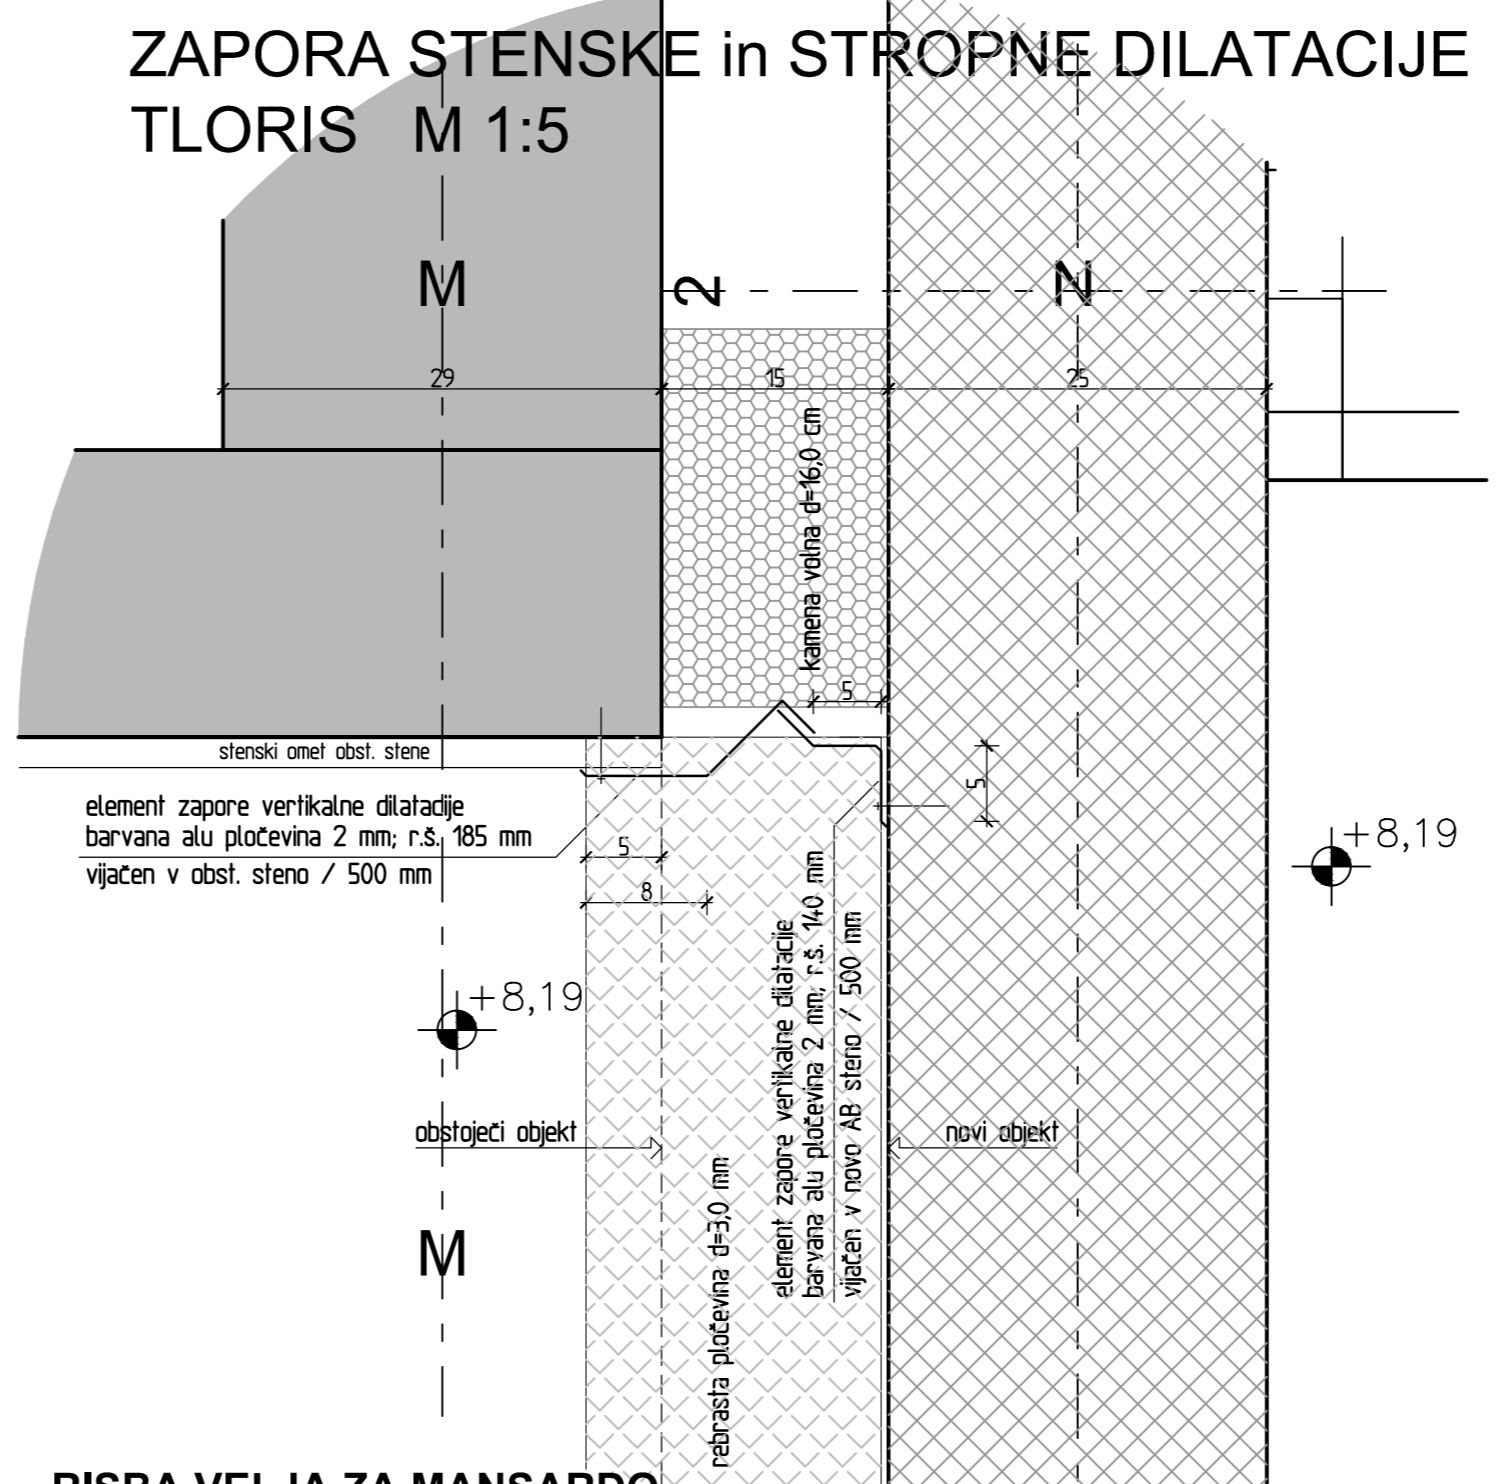

**RISBA VELJA ZA MANSARDO**  
**IZVESTI NAJPREJ STROPNO ZAPORO POTEM PA LEVO IN DESNO**  
**STENSKO ZAPORO**  
**MERE DILATACIJSKE ZAPORE NISO OBVEZUJOČE IN SE LAHKO**  
**MALENKOSTNO SPREMENIJO GLEDE NA DEJANSKO STANJE NA**  
**OBJEKTU**  
**VSE KOTE SO V cm**  
**VSE MERE PLOČEVINE V OPISIH SO V mm**

**LEGENDA MATERIALOV**

	armiran beton
	podložni beton
	betonski zidak
	toplotna izolacija
	mavčno kartonske predelne stene

**OPOMBA:**  
**VSE MERE KONTROLIRATI NA OBJEKTU!**  
 ±0.00=320.48abs. - kota finalnega tlaka pritličja

Sprememba: /		Datum spr.: /		Podpis: /	
Investitor: OBČINA MENGEŠ SLOVENSKA CESTA 30, 1234 MENGEŠ			Objekt: Osnovna šola Mengeš - vzhodni prizidek		
Projektant: IBE, d.d., svetovanje, projektiranje in inženiring Ljubljana, Slovenija			Del objekta/sistem: VZHODNI PRIZIDEK		
/			Vrsta načrta: 1 NAČRT ARHITEKTURE		
/			Vsebina risbe (dokumenta): ZAPORA STENSKA IN STROPNE DILATACIJE		
Odgovorni vodja projekta:	Nina Jankovič, univ. dipl. inž. arh.	Ident. št.:	A-0691	Številka projekta:	SMEOS3-D471/024
Odgovorni projektant:	Nina Jankovič, univ. dipl. inž. arh.			Vrsta projekta:	PZI
Sodelavec-odg. projektant:	/			Klasifikacijska oznaka:	V.G.
Izdal:	Matjaž Zorman, grad.teh.			Stran/strani:	1/1
Datum izdelave:	Februar 2016	Merilo:	M 1:5	Identifikacijska oznaka:	S, M, E, O, S, 3, - 7, A, 8, 0, 1, 6