



SANITARIJE PRITLIČJE: 4,5

polaganje keramike (minimalna fuga 2mm!)

novi tlaki- talno ogrevanje
obstoječe

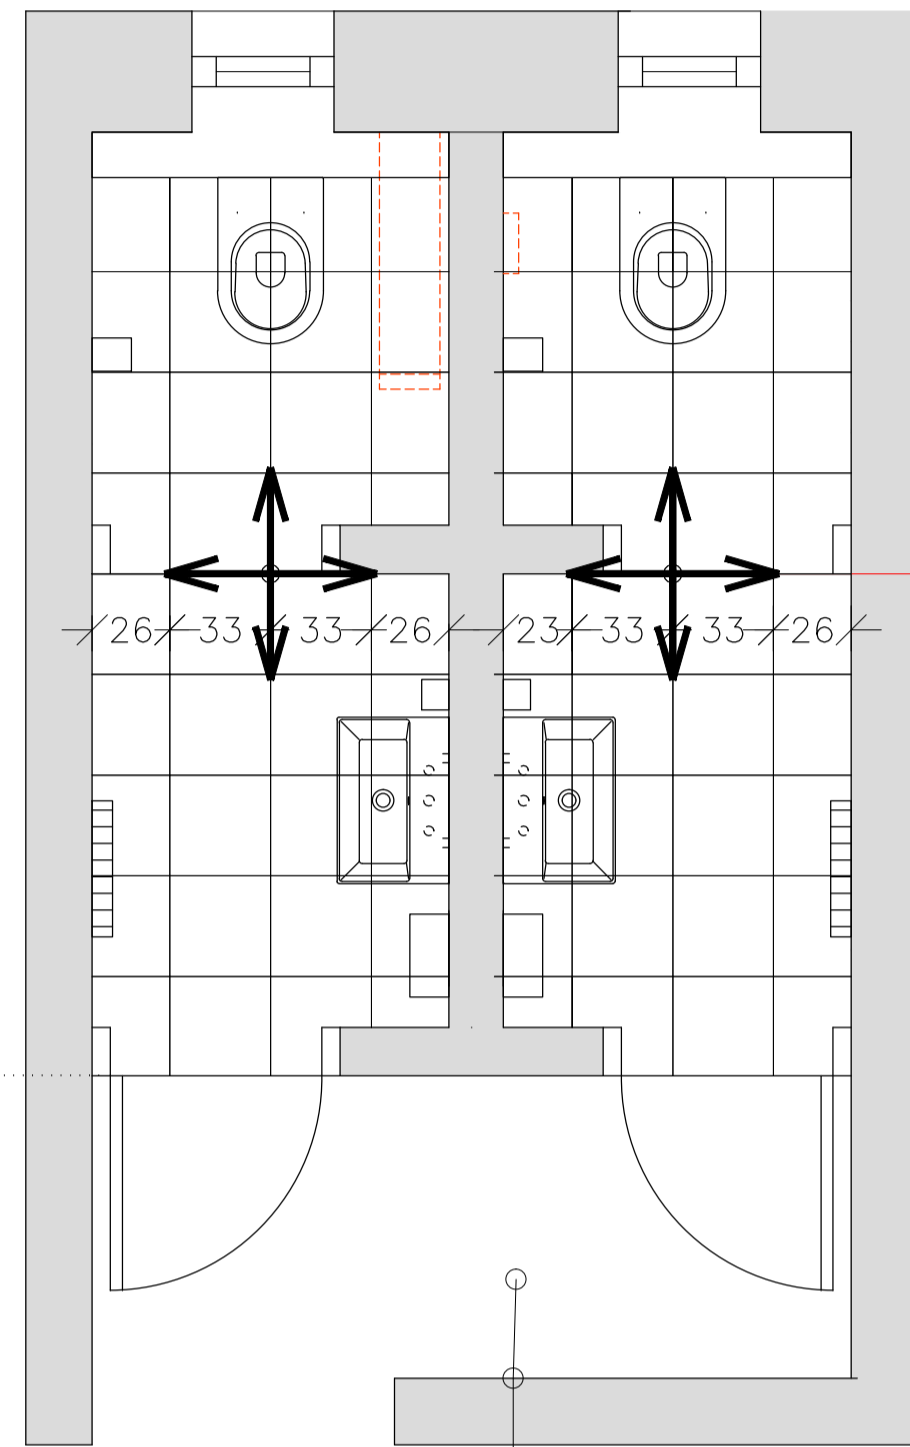


začetek polaganja keramike

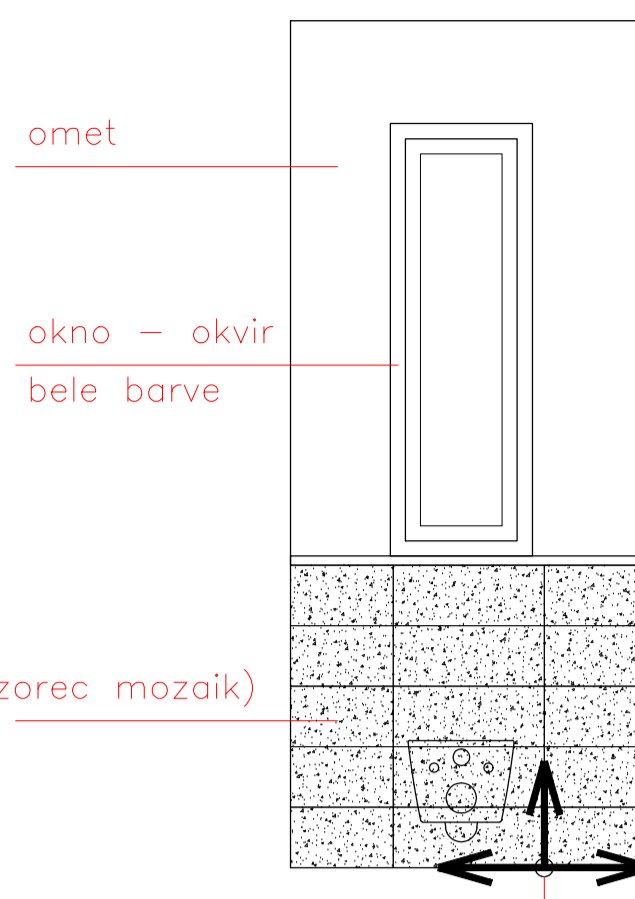


začetek polaganja keramike (začetek na sredini na robovih enaka dela poravnava na sredini)

nanovo se pobelijo stene in strop

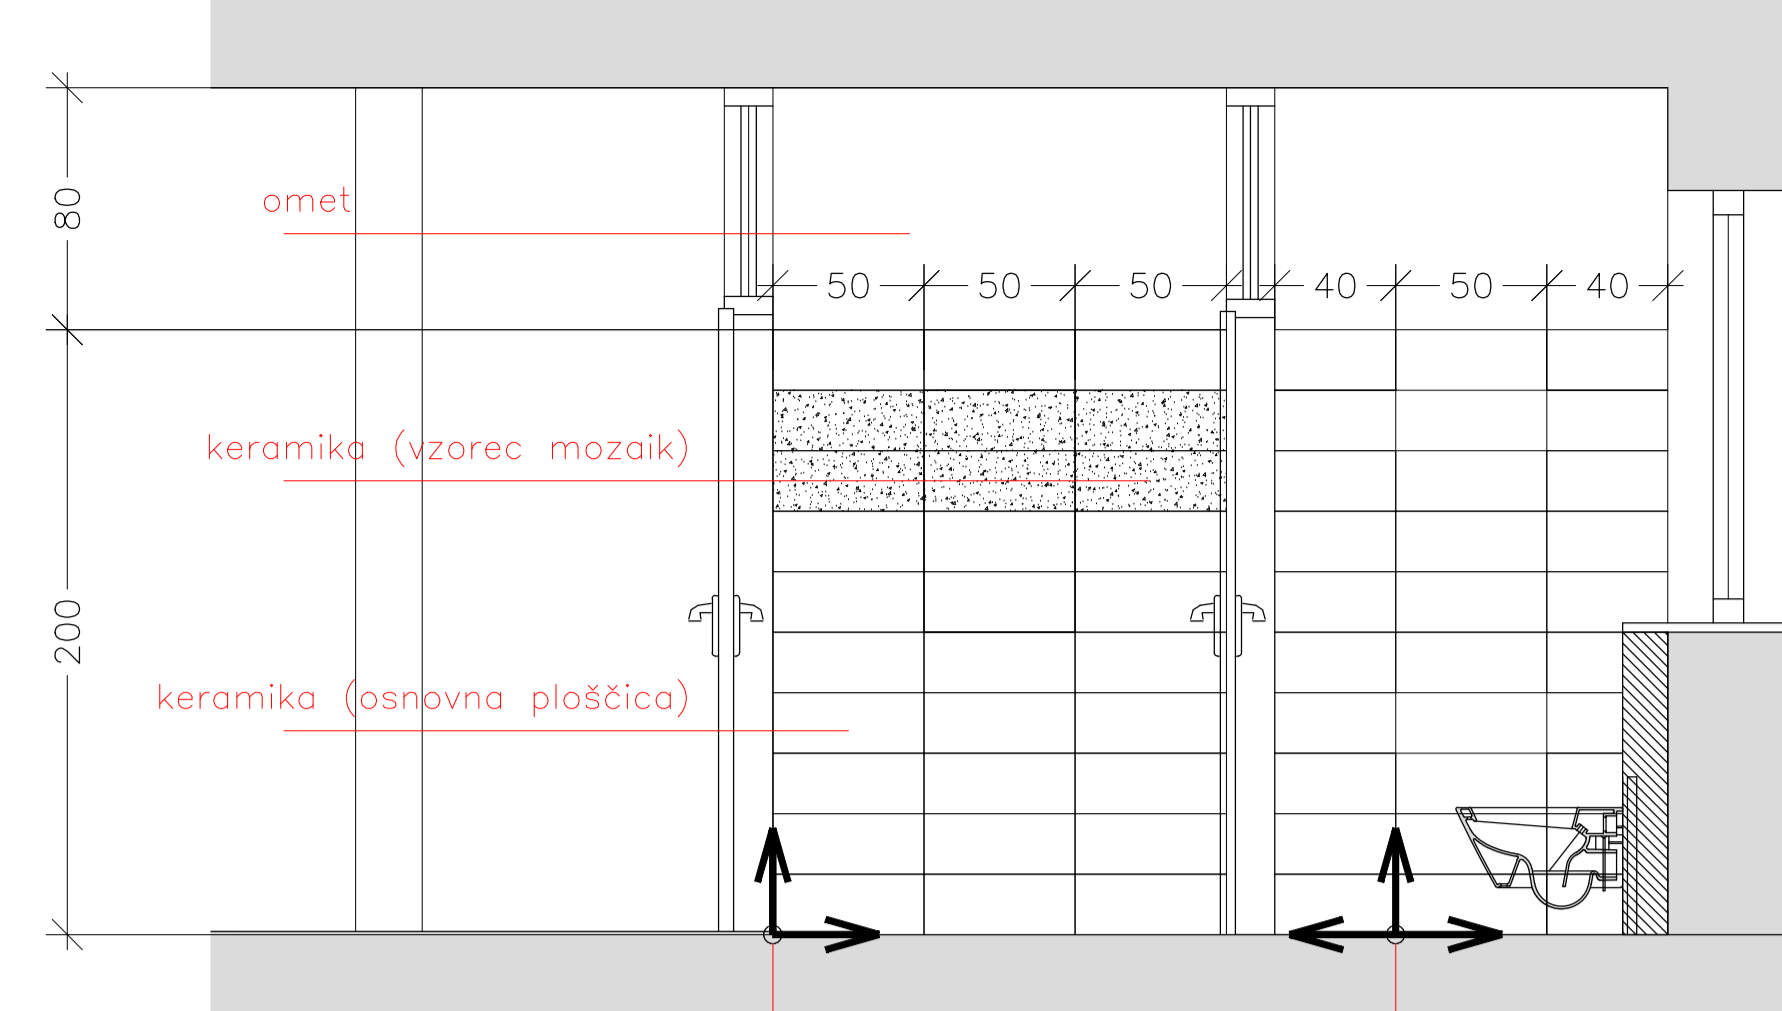


začetek polaganja keramike

začetek polaganja keramike (začetek na sredini na robovih enaka dela poravnava na sredini)

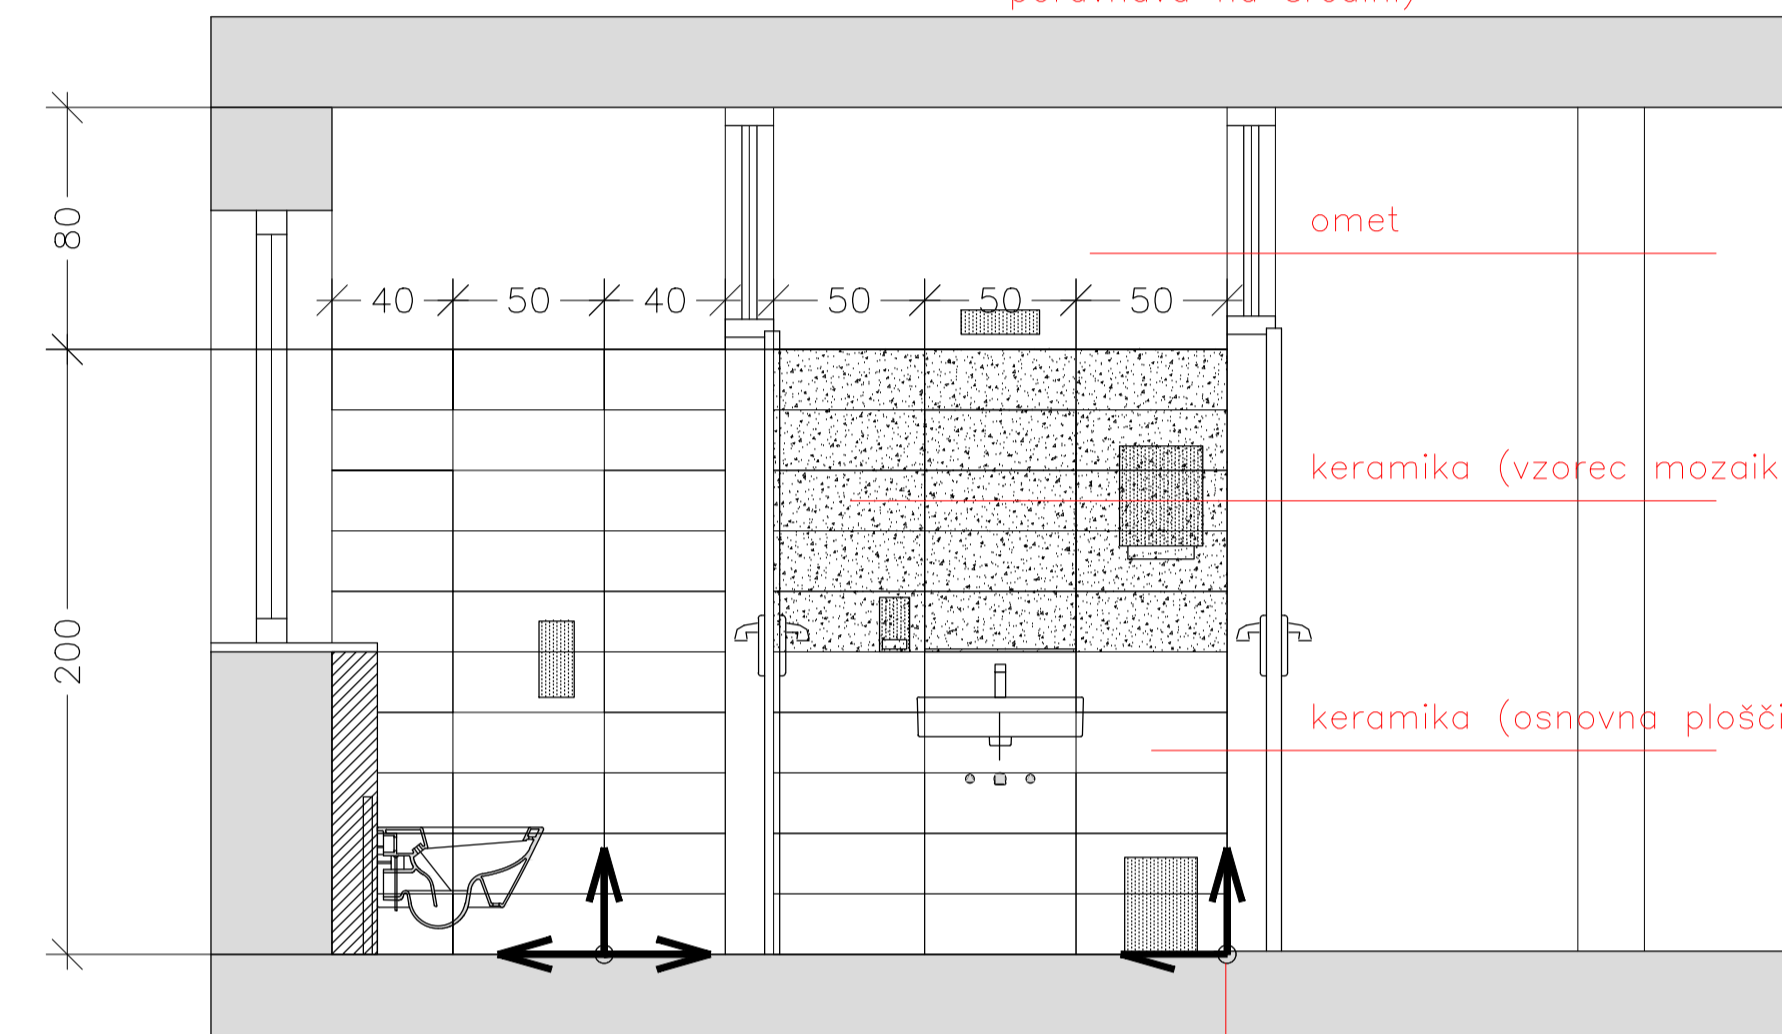

začetek polaganja keramike

začetek polaganja keramike (začetek na sredini na robovih enaka dela poravnava na sredini)

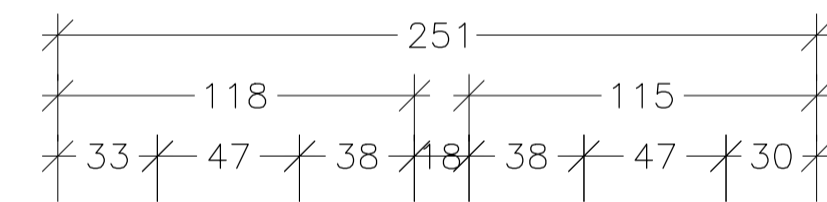

Podajalnik higienskih vrečk (krom) kot npr. Koin 5840K


kotliček GEBERIT
Tipka z vrha
Catalano
ZERO 55 SOSPESO
(Agg. 11/2011) art. 1VS55N00
ventilator za odvod zraka

Kovinski koš s pedalom 5l (vsebnost 3l)
kot npr. Koin 8032
novi kovinski + krilo
podboji 70/210 + 70

Catalano
Lavabo Premium 55 cod. 155VP00

Radiator Vogel & Noot
TIP 11

novi kovinski + krilo
podboji 70/210 + 69

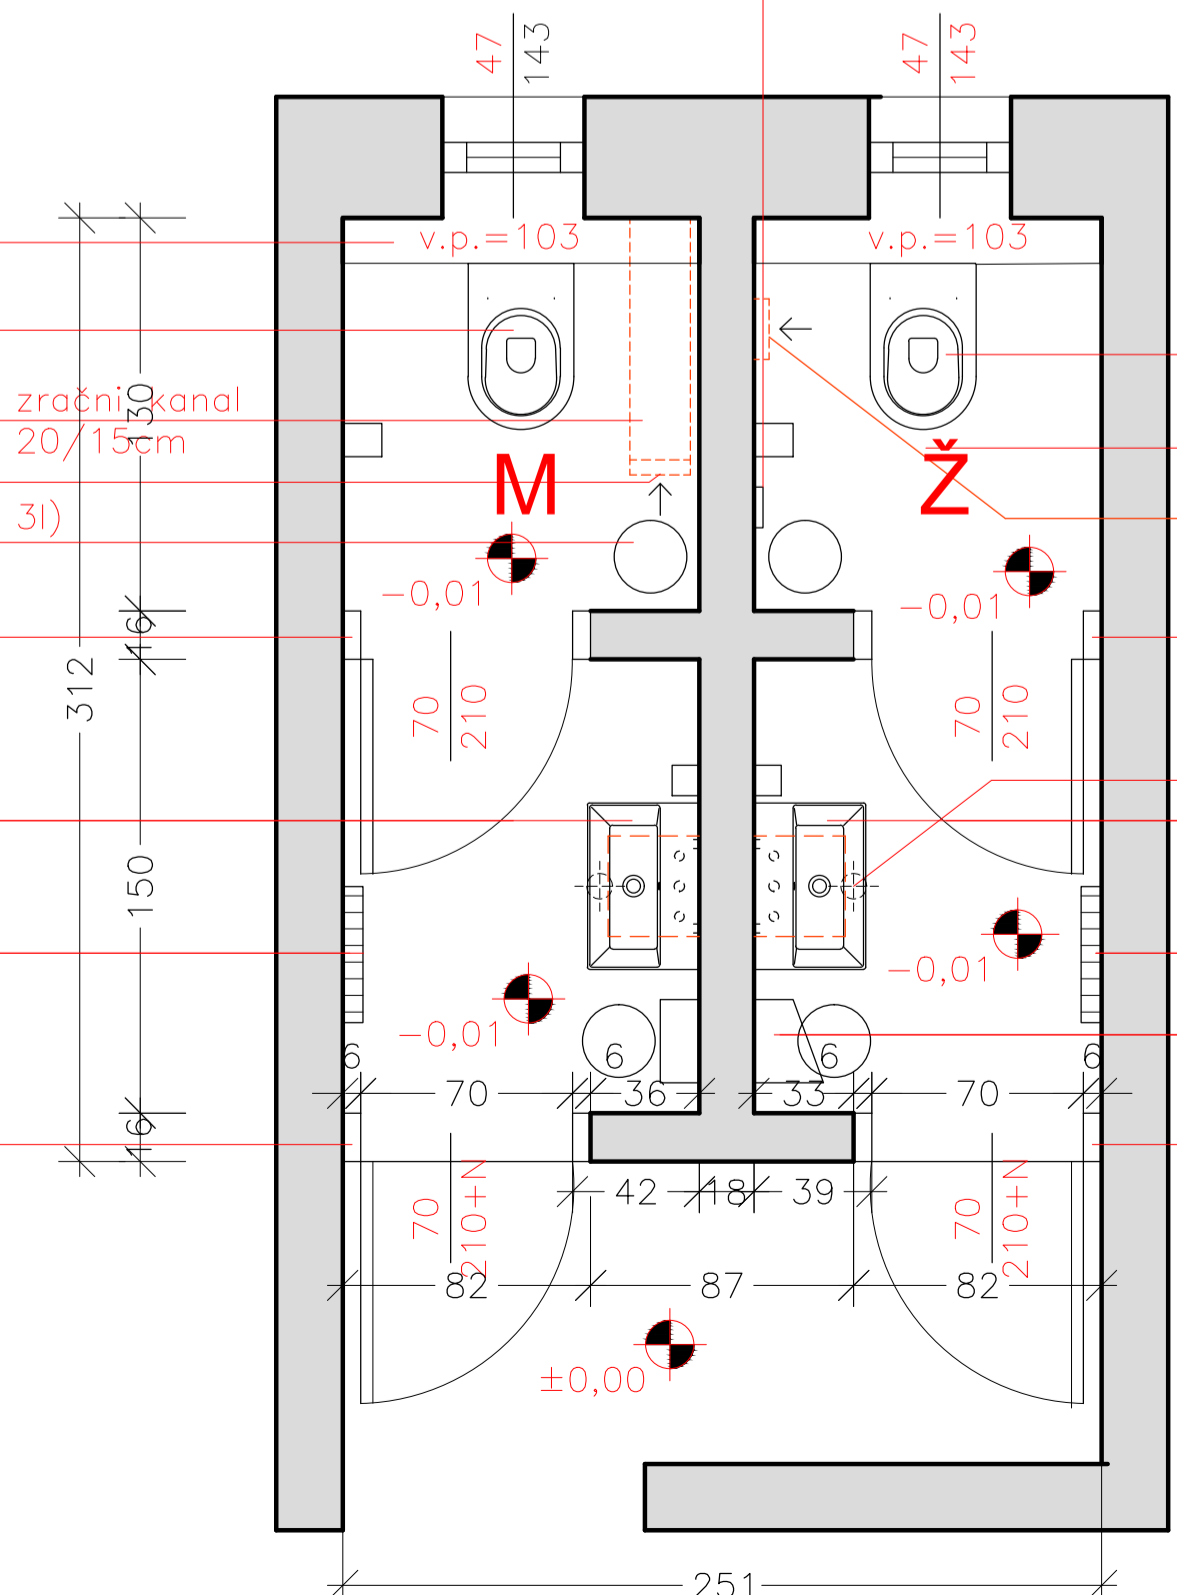

WC kot npr. Catalano
ZERO 55 SOSPESO (Agg. 11/2011) art. 1VS55N00
Kovinski podajalnik za toaletni papir (RF)
kot npr. Koin DTH100C
ventilator za odvod zraka

novi kovinski + krilo
podboji 70/210 + 70

talni sifon
Umivalnik kot npr. Catalano
Lavabo Premium 55 cod. 155VP00

Radiator kot npr. Vogel & Noot

Kovinski podajalnik za zloženko (RF)
kot npr. Koin 8011

novi kovinski + krilo
podboji 70/210 + 69

SANITARIJE PRITLIČJE: 4,5

VSE DIMENZIJE MERJENE OD ZIDU (NE OD KERAMIKE; debelina keramike=1cm)

Milnik za tekoče milo 0,75 l kot npr.
Koin 9075 inox

Luč kot npr. Linea Light
Box 26 (26x8)


Kovinski podajalnik za zloženko (RF) kot npr.
Koin 8011
Polica - tehnični kamen (bel)

kopalniška armatura kot npr.
GROHE enoročna za umivalnik BauLook
Umivalnik kot npr. Catalano
Lavabo Premium 55 cod. 155VP00
WC kot npr. Catalano

ZERO 55 SOSPESO
(Agg. 11/2011) art.
1VS55N00

Kovinski podajalnik za toaletni papir (RF) kot npr.
Koin DTH100C

Kovinski koš kot npr.
Koin 8034

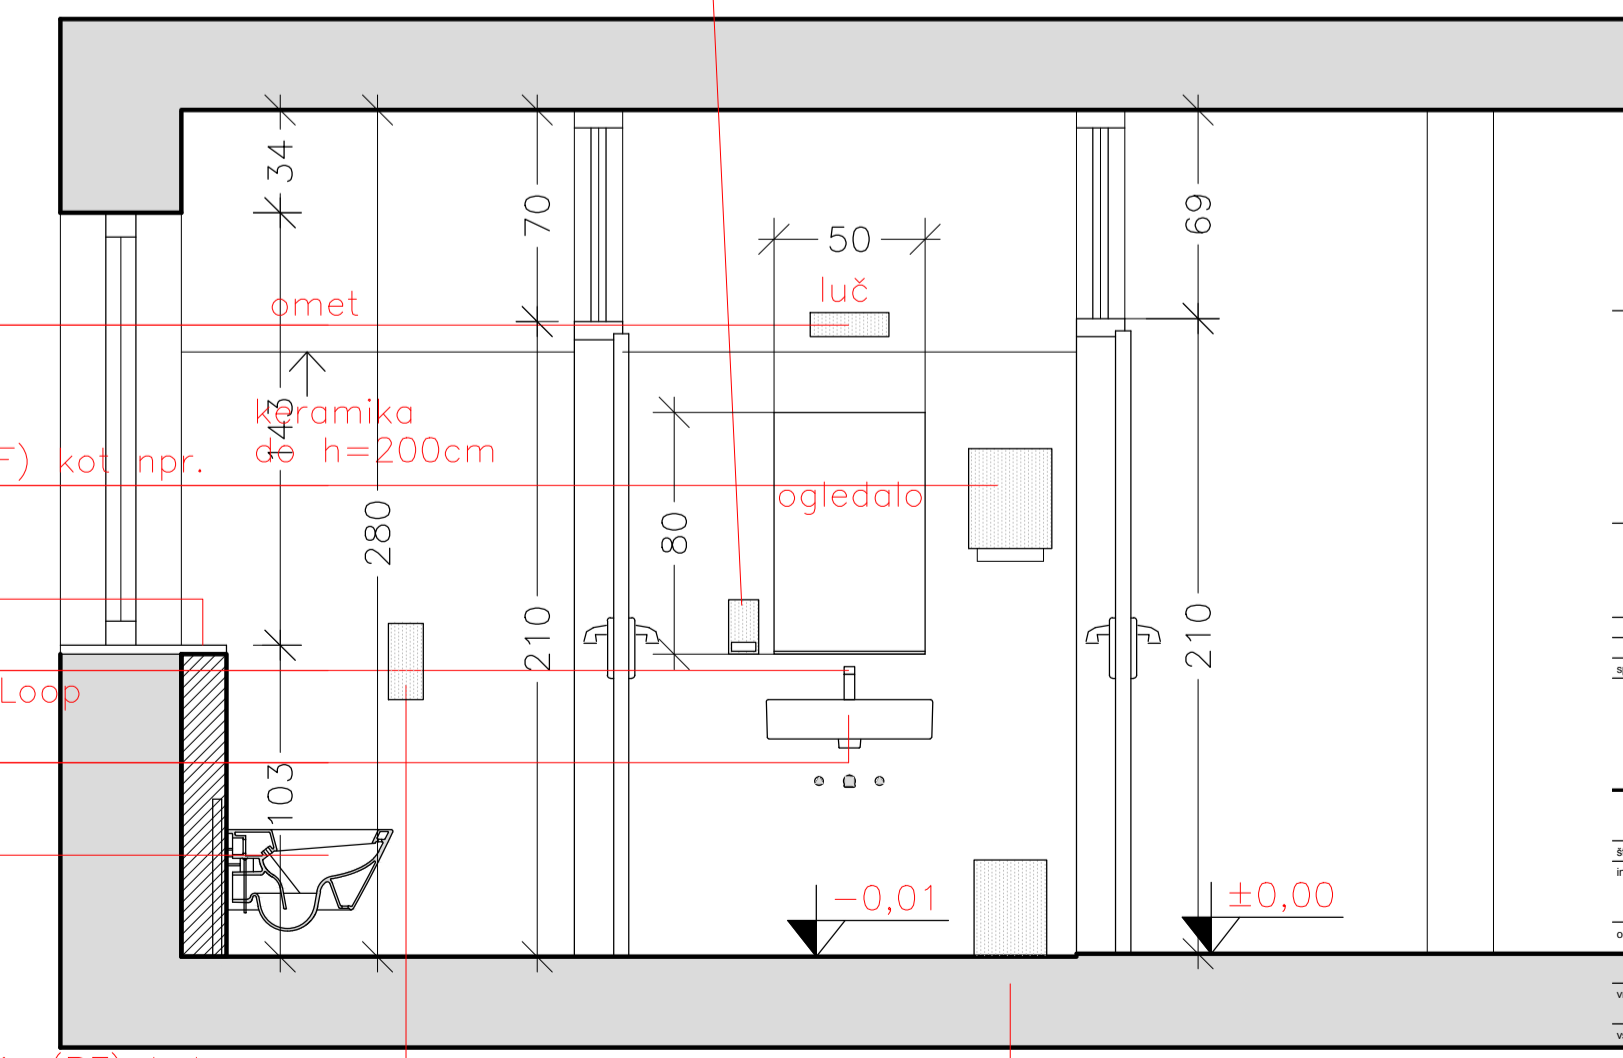

REKONSTRUKCIJA SANITARNIH
PROSTOROV - ZP MENGEŠ
SANITARIJE PRITLIČJE 4-5
preureditev sanitarij 4,5
M 1 : 25

Ime projekta	6/2015	datum	oktober 2015
investitor / naročnik	OBČINA MENGEŠ Slovenska cesta 30, 1234 Mengeš	identifikacijska št.	projektna
obseg / vsebina	REKONSTRUKCIJA SANITARNIH PROSTOROV ZP MENGEŠ SANITARIJE 4-5.	identifikacijska št.	projektna
vrsta projekta	PZI		
izvedba	NACRT ARHITEKTURE		
velikost lista	preureditev sanitarij 4,5	merilo	m 1:25
izvedba	ime in priimek, podpis	identifikacijska št.	projektna
odgovorni vodja projekta	Jakob Lovšin univ.dipl.inž.et.	E-1391	
odgovorni projektant	Janez GOMBOC, univ.dipl.inž.arh.	A-0990	
obisk			
identifikacijska št.		list št.	3