
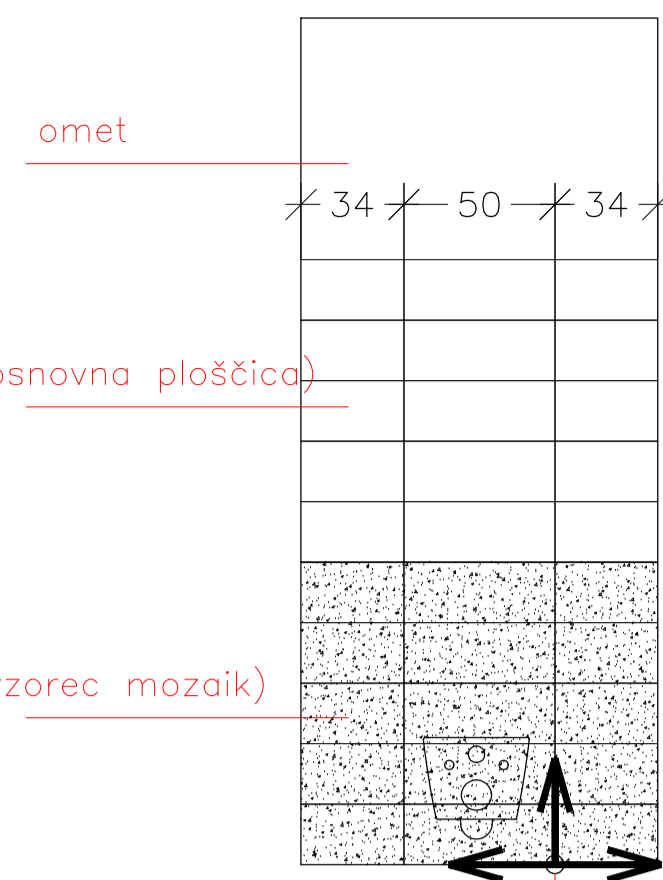


# SANITARIJE KLET: 6,7


polaganje keramike (minimalna fuga 2mm!)

obstoječe novi tlaki- talno ogrevanje

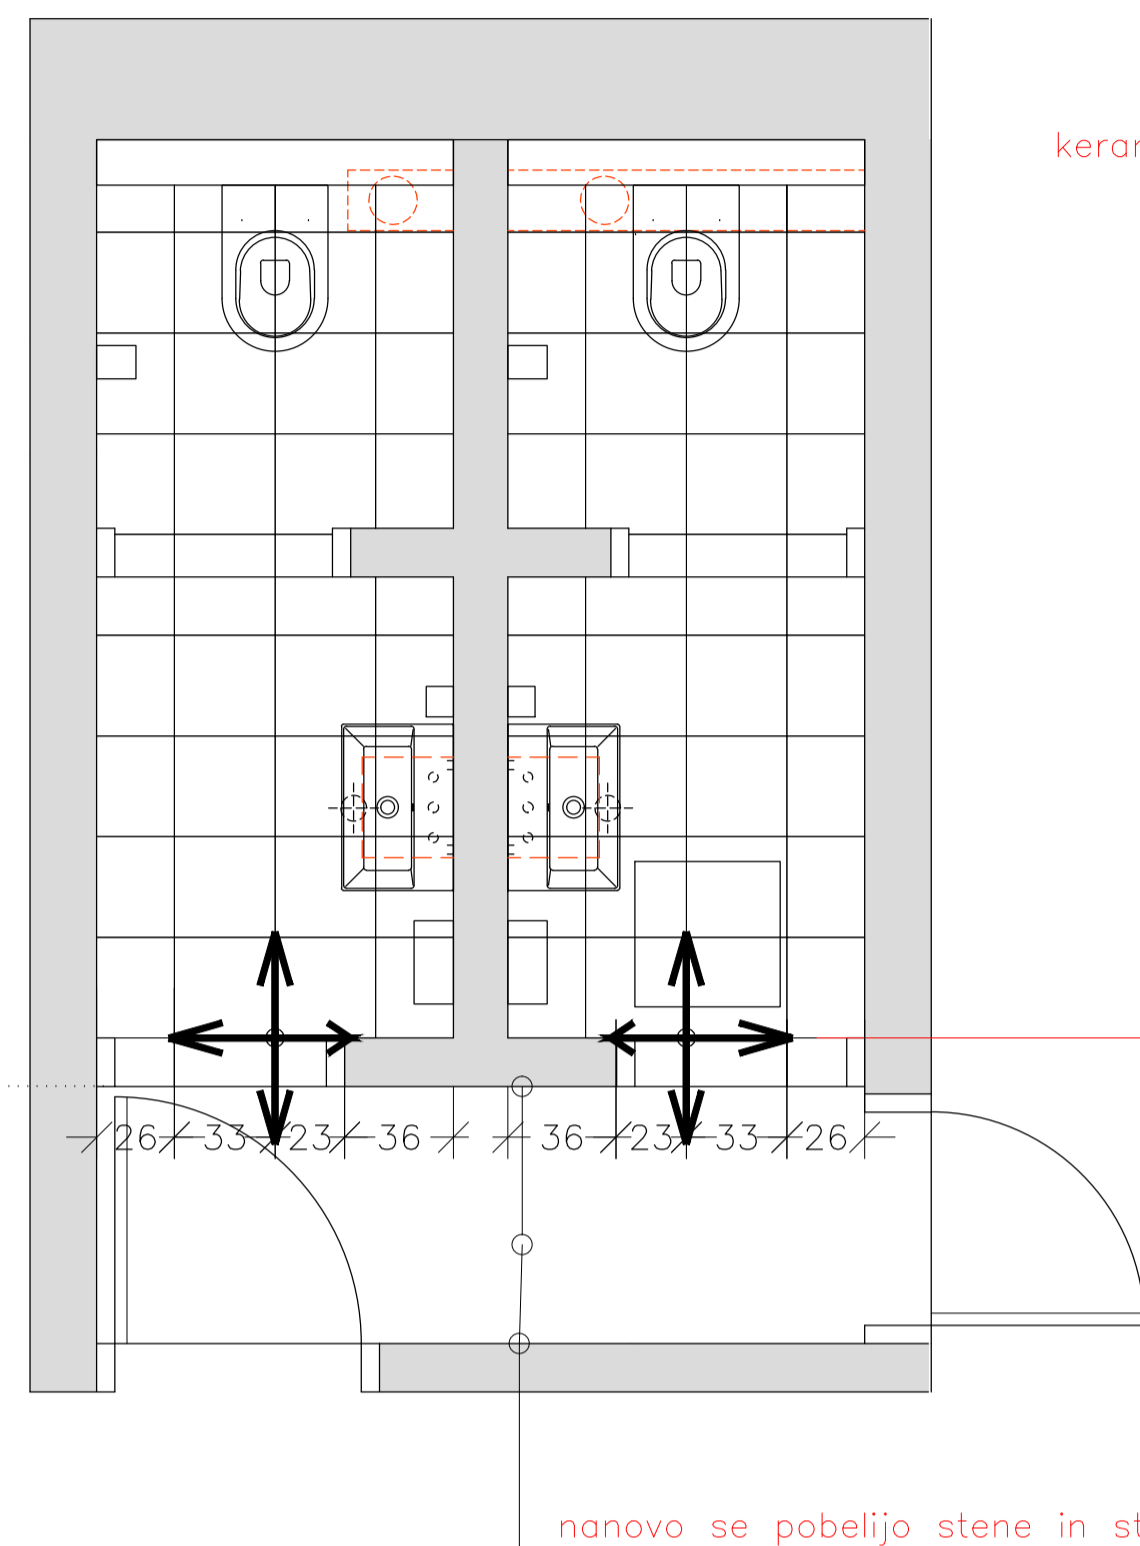


začetek polaganja keramike (začetek na sredini na robovih enaka dela poravnava na sredini)

začetek polaganja keramike

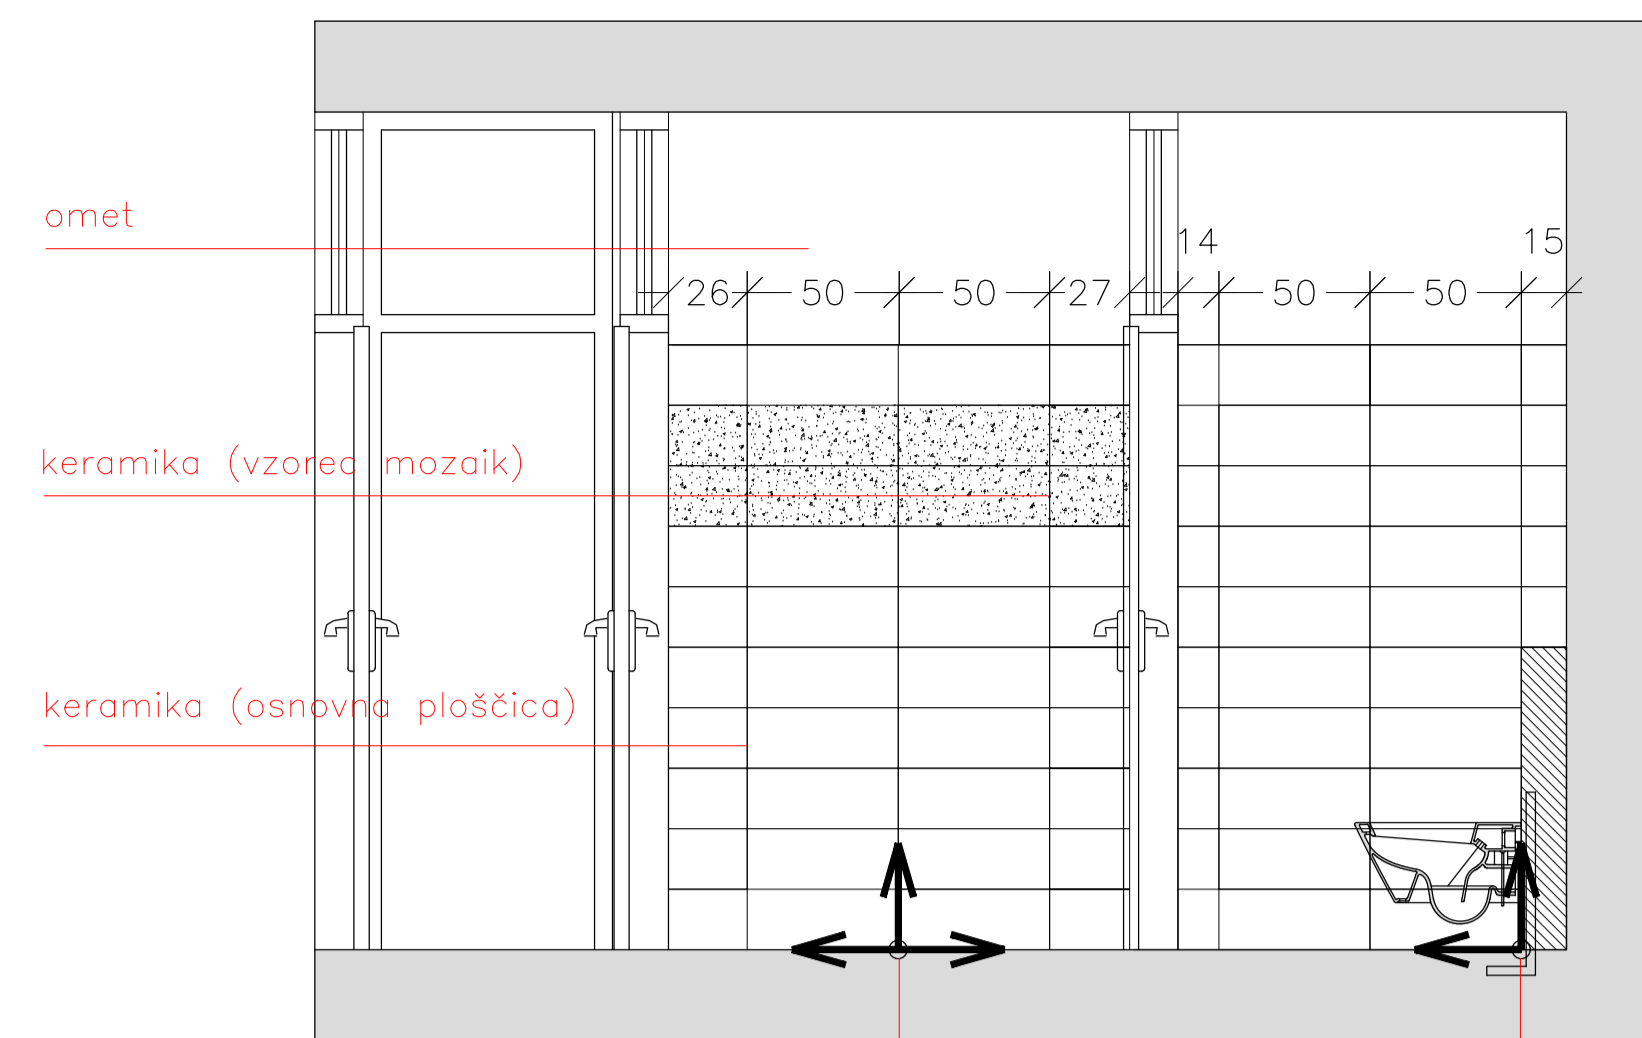

začetek polaganja keramike (začetek na sredini na robovih enaka dela poravnava na sredini)

začetek polaganja keramike

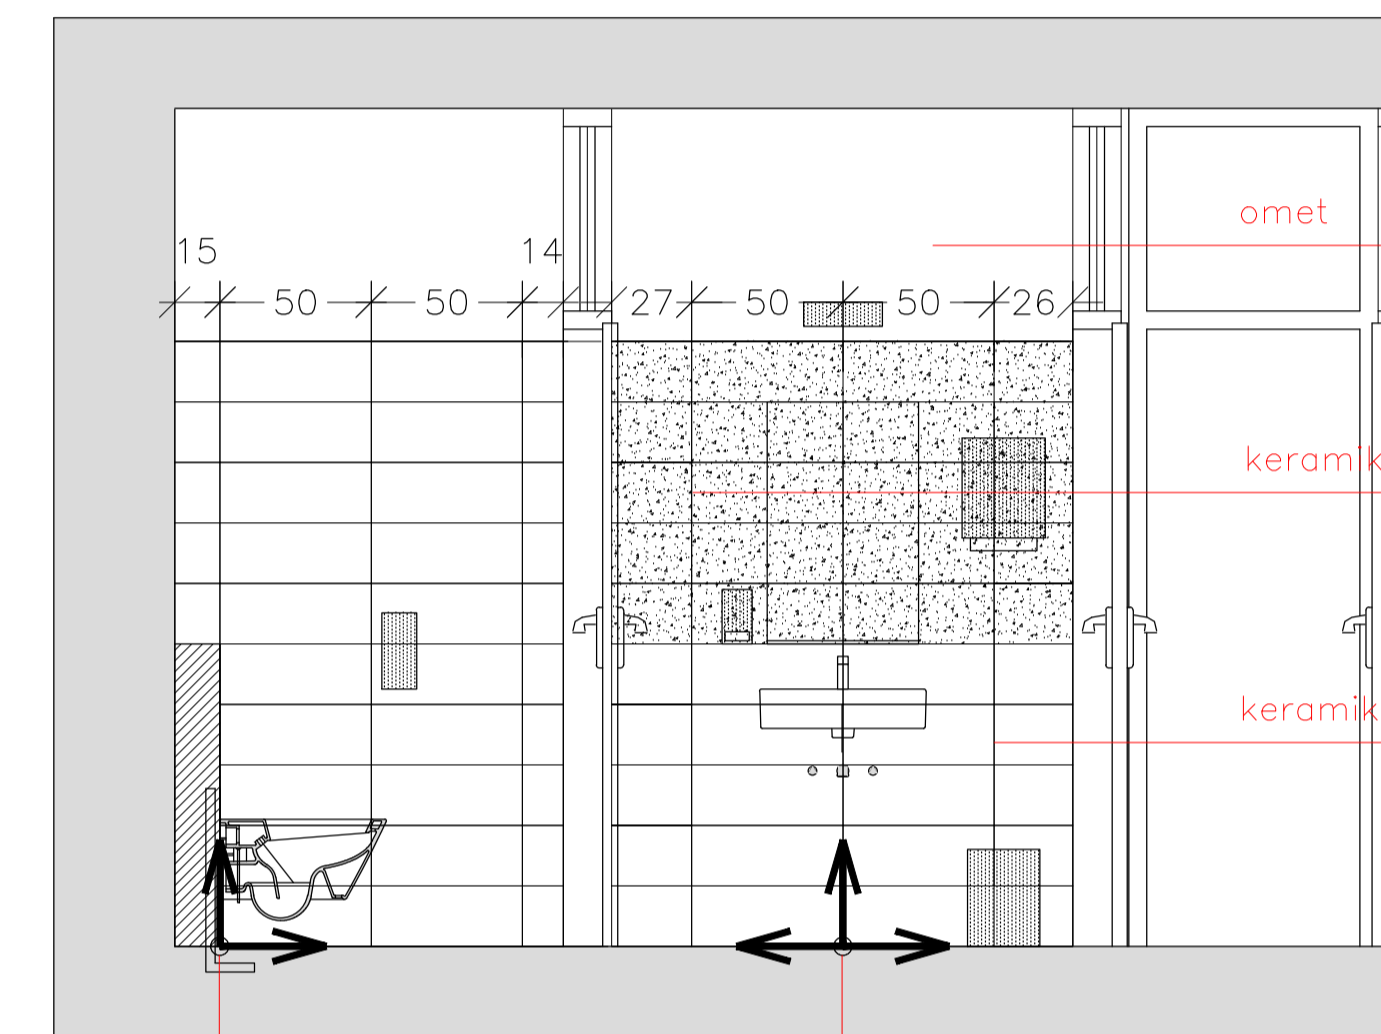


začetek polaganja keramike

začetek polaganja keramike (začetek na sredini na robovih enaka dela poravnava na sredini)

# SANITARIJE KLET: 6,7

VSE DIMENZIJE MERJENE OD ZIDU (NE OD KERAMIKE; debelina keramike=1cm)

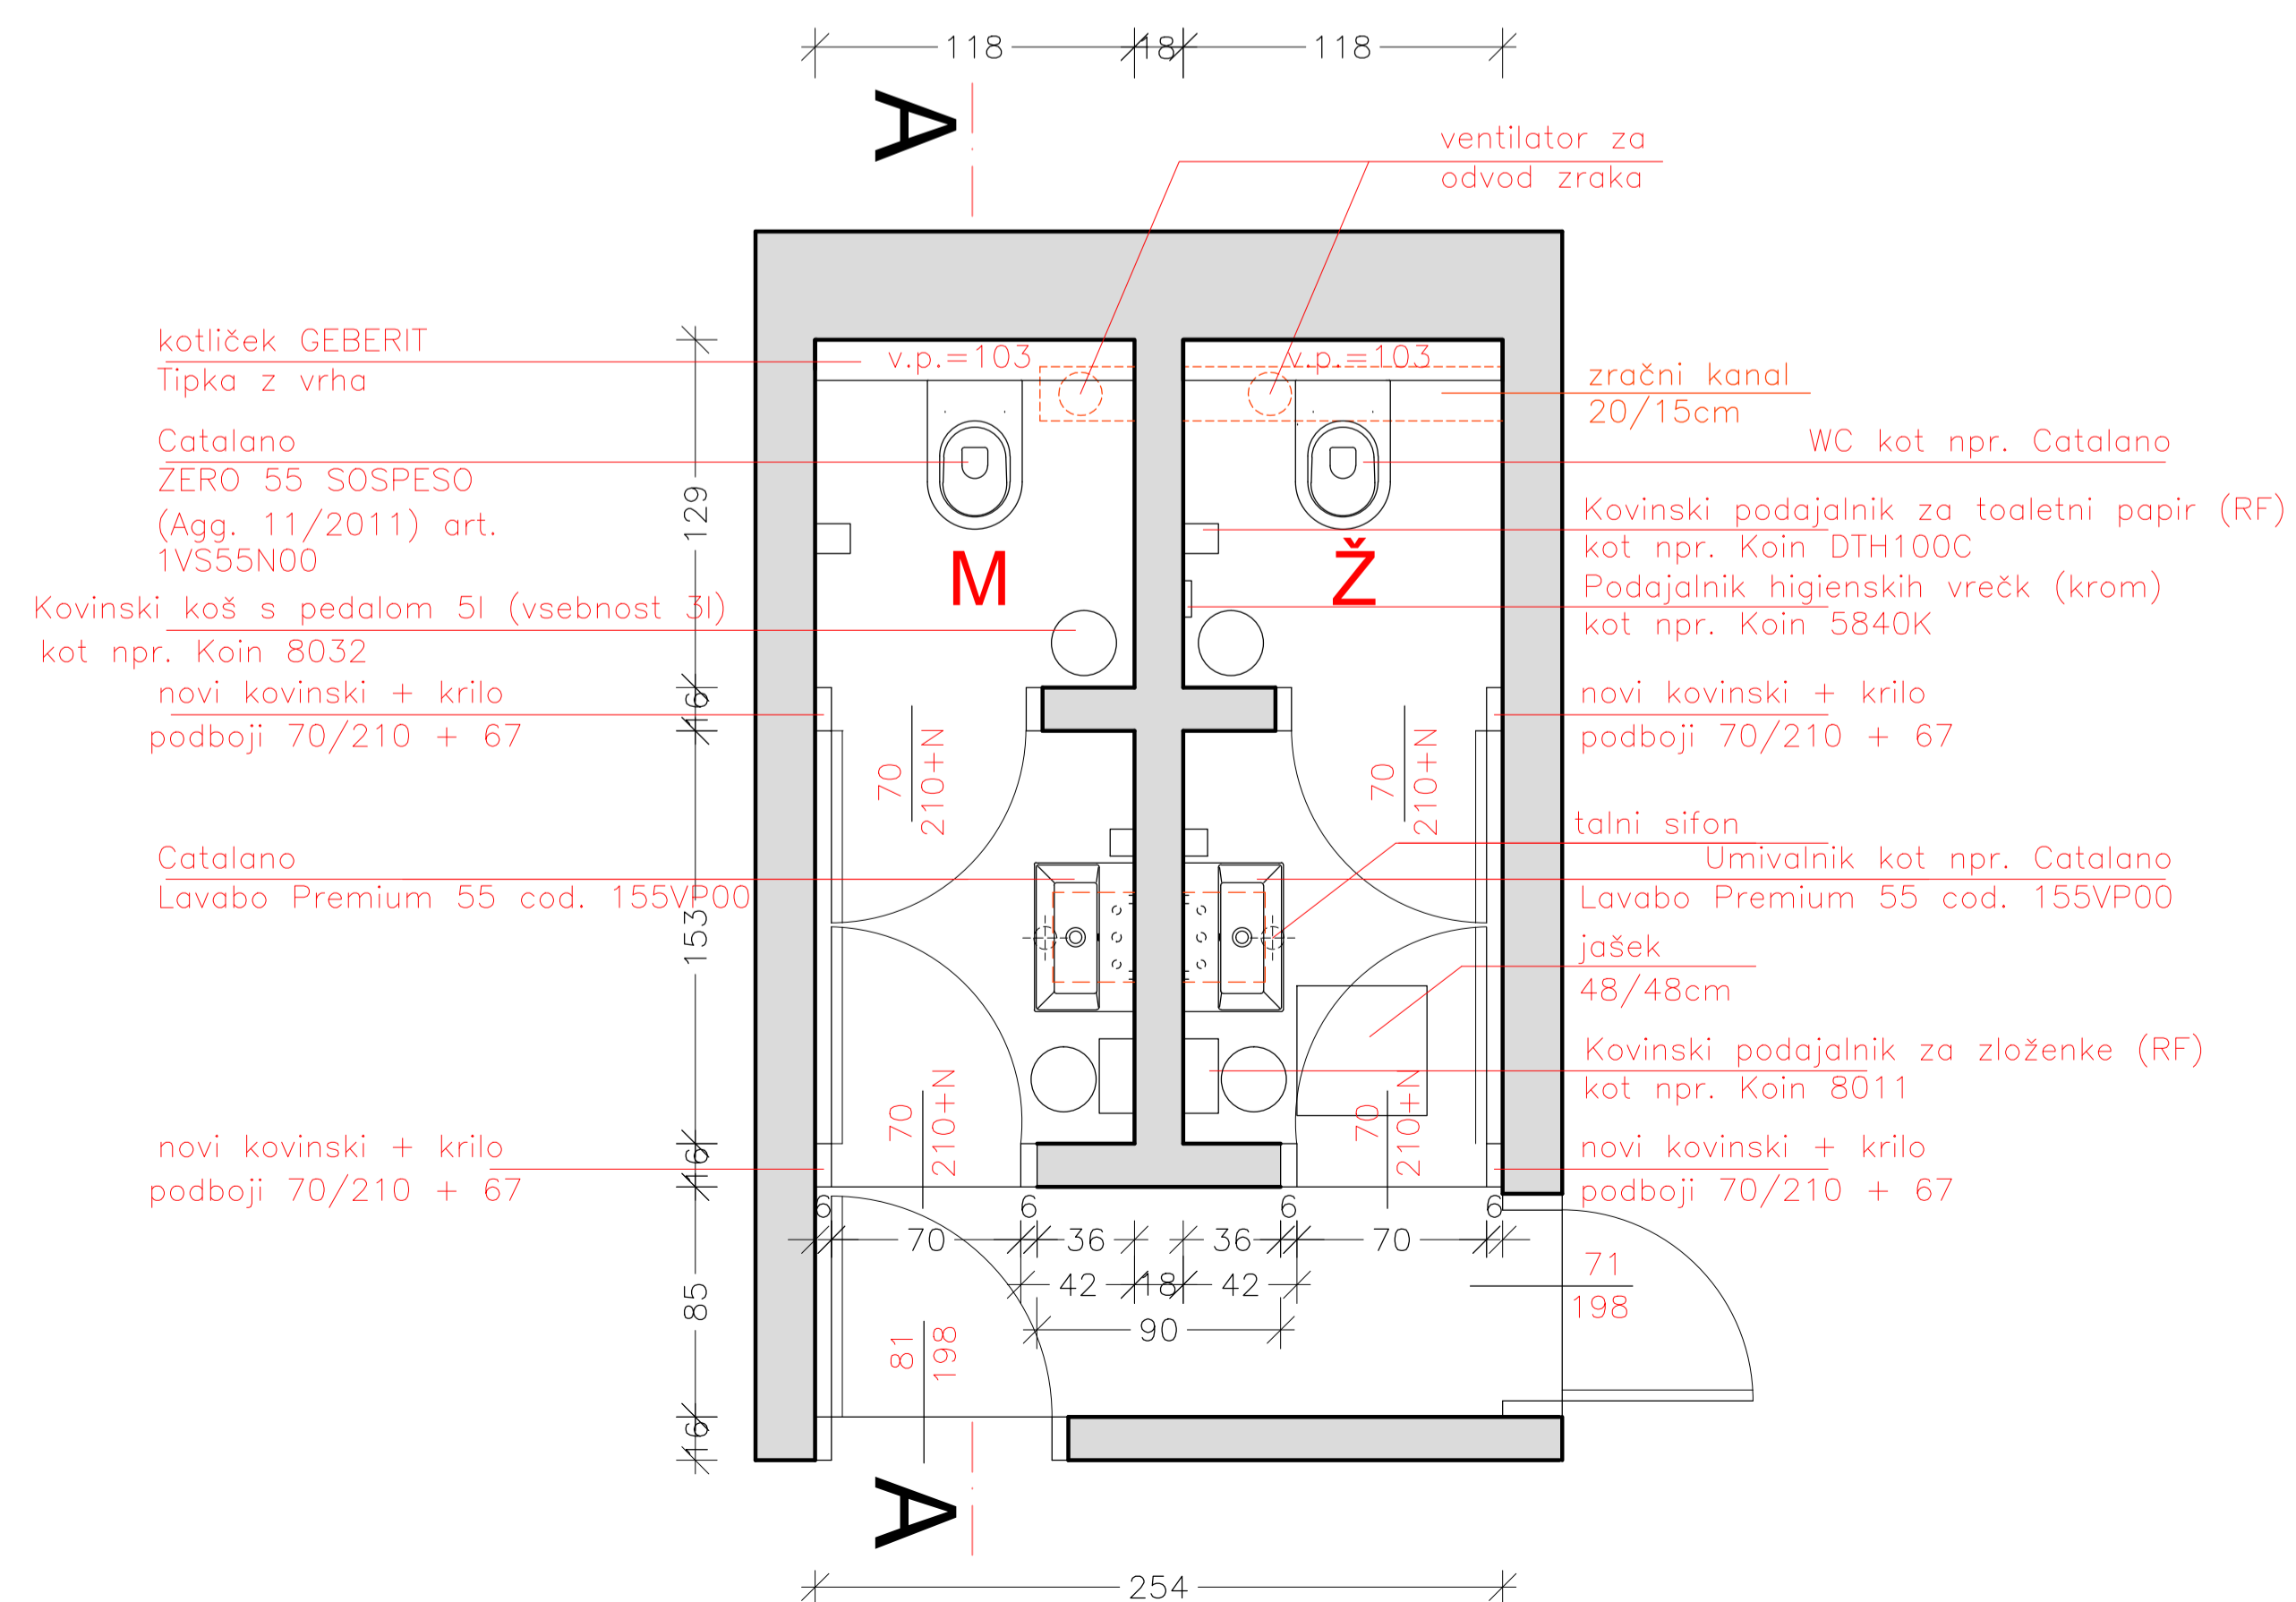

Milnik za tekoče milo 0,75 l kot npr. Koin 9075 inox


Luč kot npr. Linea Light Box 26 (26x8)

Kovinski podajalnik za zloženke (RF) kot npr. Koin 8011

kopalniška armatura kot npr. GROHE enoročna za umivalnik BauLoop  
Umivalnik kot npr. Catalano Lavabo Premium 55 cod. 155VP00  
WC kot npr. Catalano

ZERO 55 SOSPESO (Agg. 11/2011) art. 1VS55N00

Kovinski podajalnik za toaletni papir (RF) kot npr. Koin DTH100C

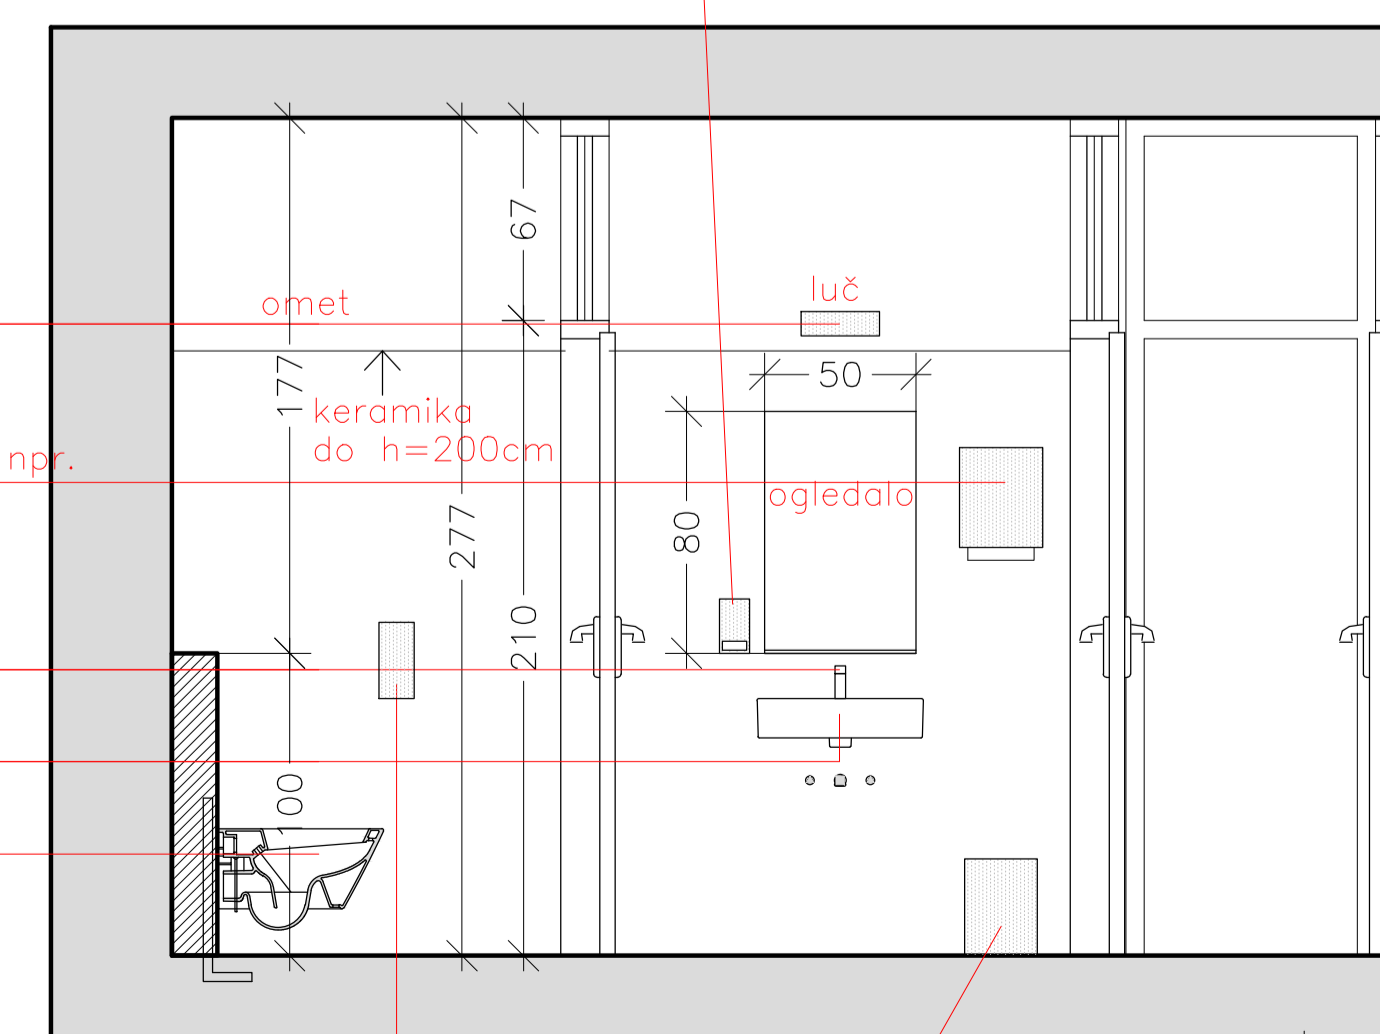

Kovinski koš kot npr. Koin 8034

REKONSTRUKCIJA SANITARNIH PROSTOROV - ZP MENGEŠ  
SANITARIJE klet 6-7  
preureditev sanitarij 6,7  
M 1 : 25

uporabnik	datum sprejetja	datum	priloga
<b>inženiring</b>			
projektno, inženiring in svetovanje d.o.o. IZS 1411			
izvedba projekta	6/2015	datum	oktober 2015
investitor / naročnik	OBČINA MENGEŠ Slovenska cesta 30, 1234 Mengeš		
objekt / objekti	REKONSTRUKCIJA SANITARNIH PROSTOROV ZP MENGEŠ SANITARIJE 6,7-klet		
vrsta projekta	PZI		
velikost načrta	NAČRT ARHITEKTURE		
velikost lista	preureditev sanitarij 6,7	merilo	m 1:50
ime in priimek inženirja	Jakob Lovšin univ.dipl.inž.et.	identifikacijska št.	E-1391
odgovorni projektant	Janez GOMBOC, univ.dipl.inž.et.arh.	identifikacijska št.	A-0990
číslo lista			
identifikacijska številka		list št.	4