


SANITARIJE PRITLIČJE: 1, 2

polaganje keramike (minimalna fuga 2mm!)


obstoječe novi tlaki- talno ogrevanje

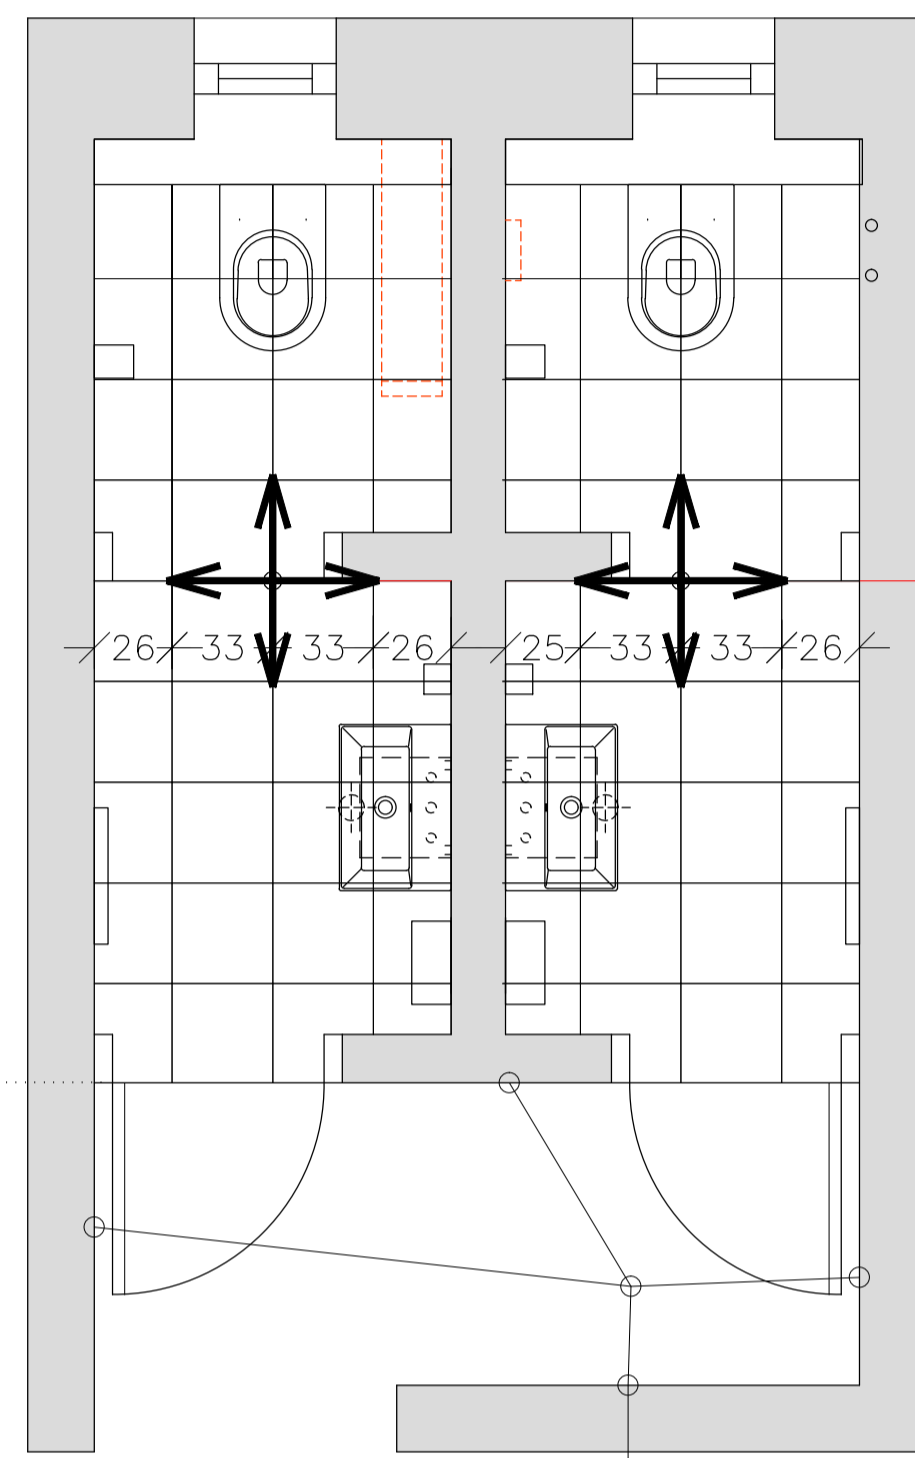


keramika (vzorec mozaik)

začetek polaganja keramike

nanovo se pobelijo stene in strop

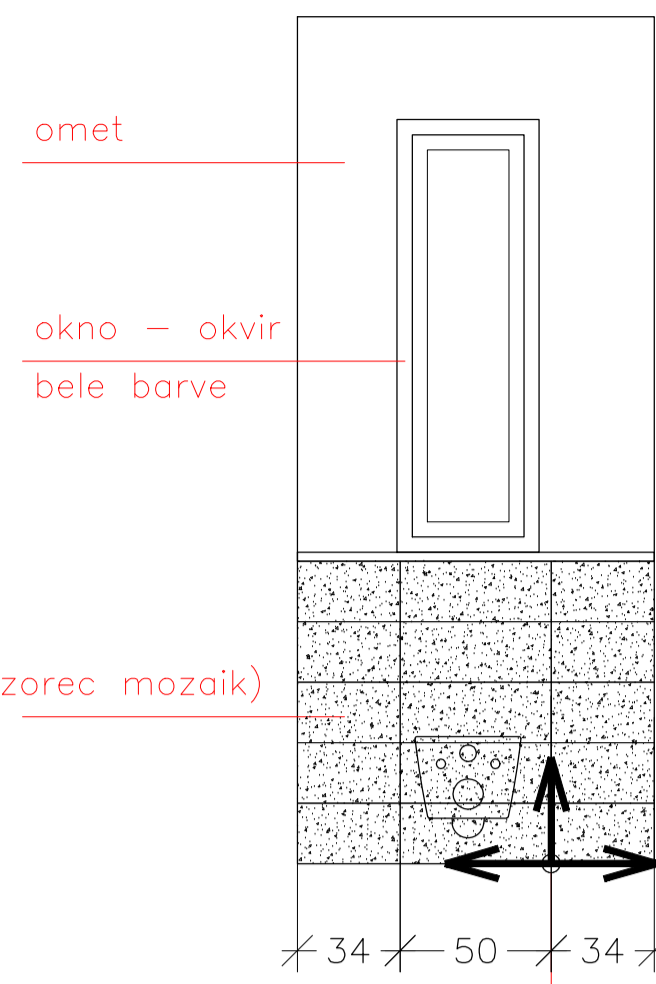


začetek polaganja keramike (začetek na sredini na robovih enaka dela poravnava na sredini)

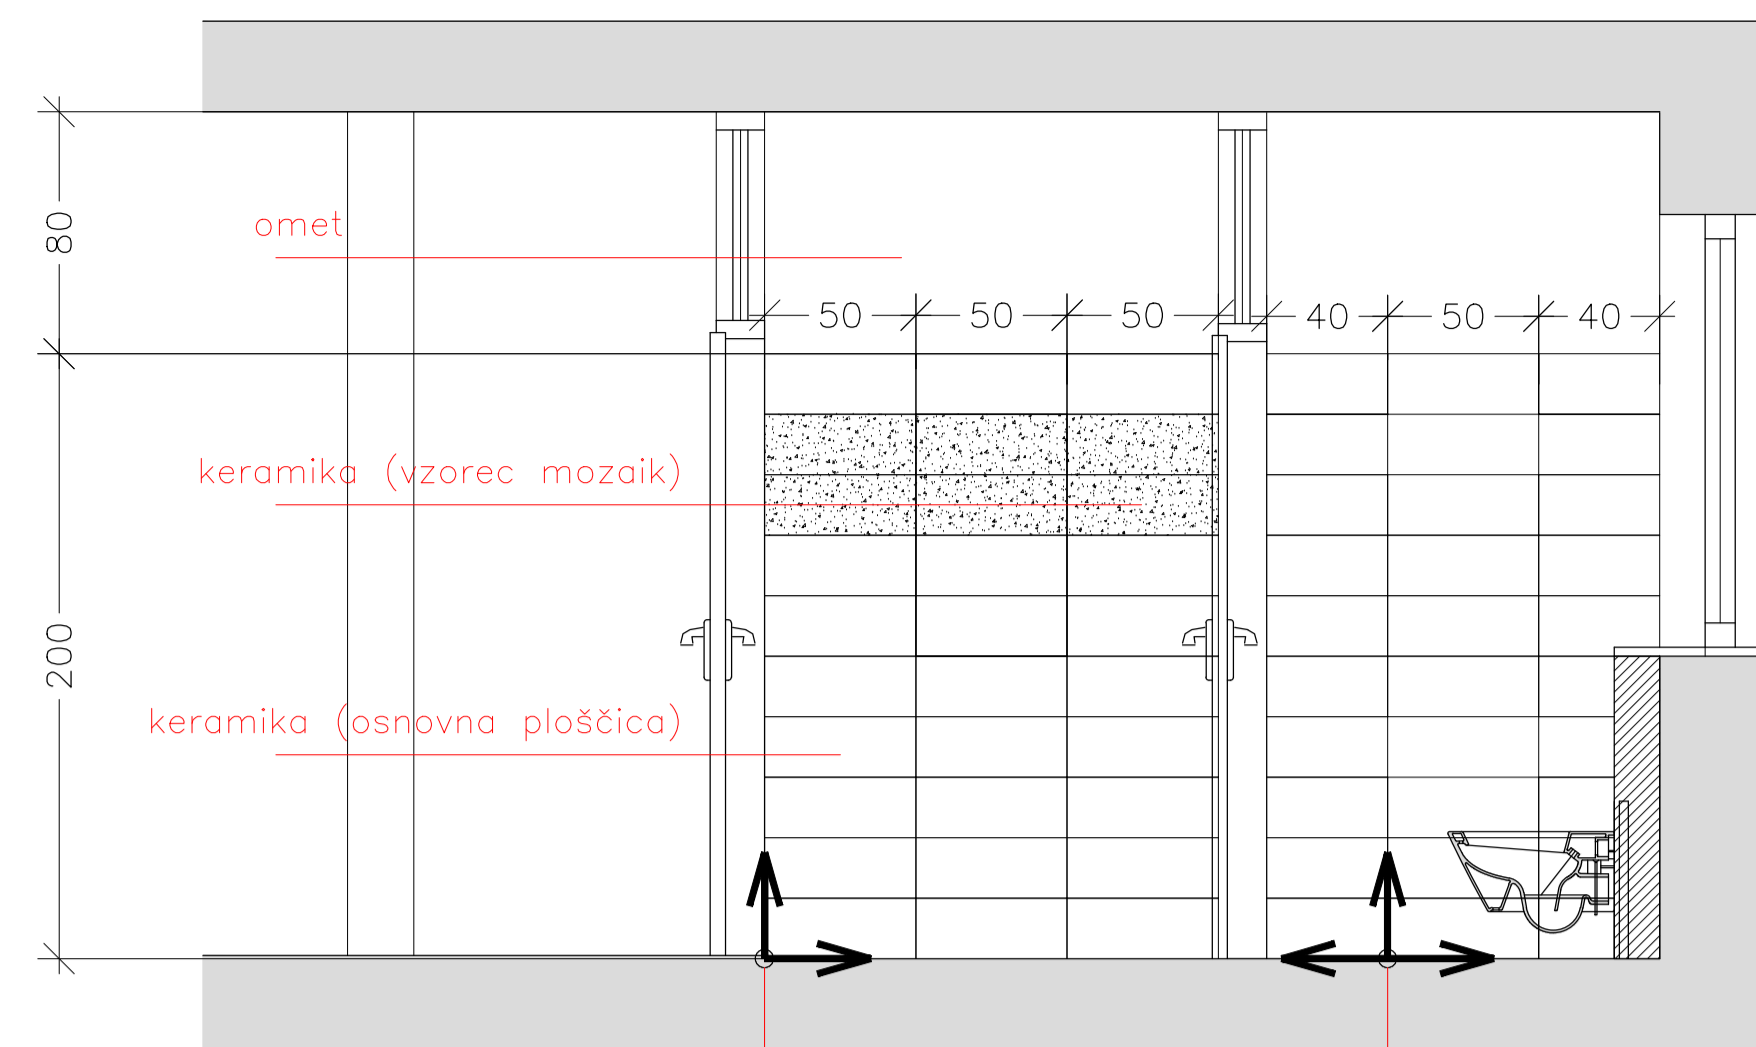

začetek polaganja keramike

začetek polaganja keramike (začetek na sredini na robovih enaka dela poravnava na sredini)

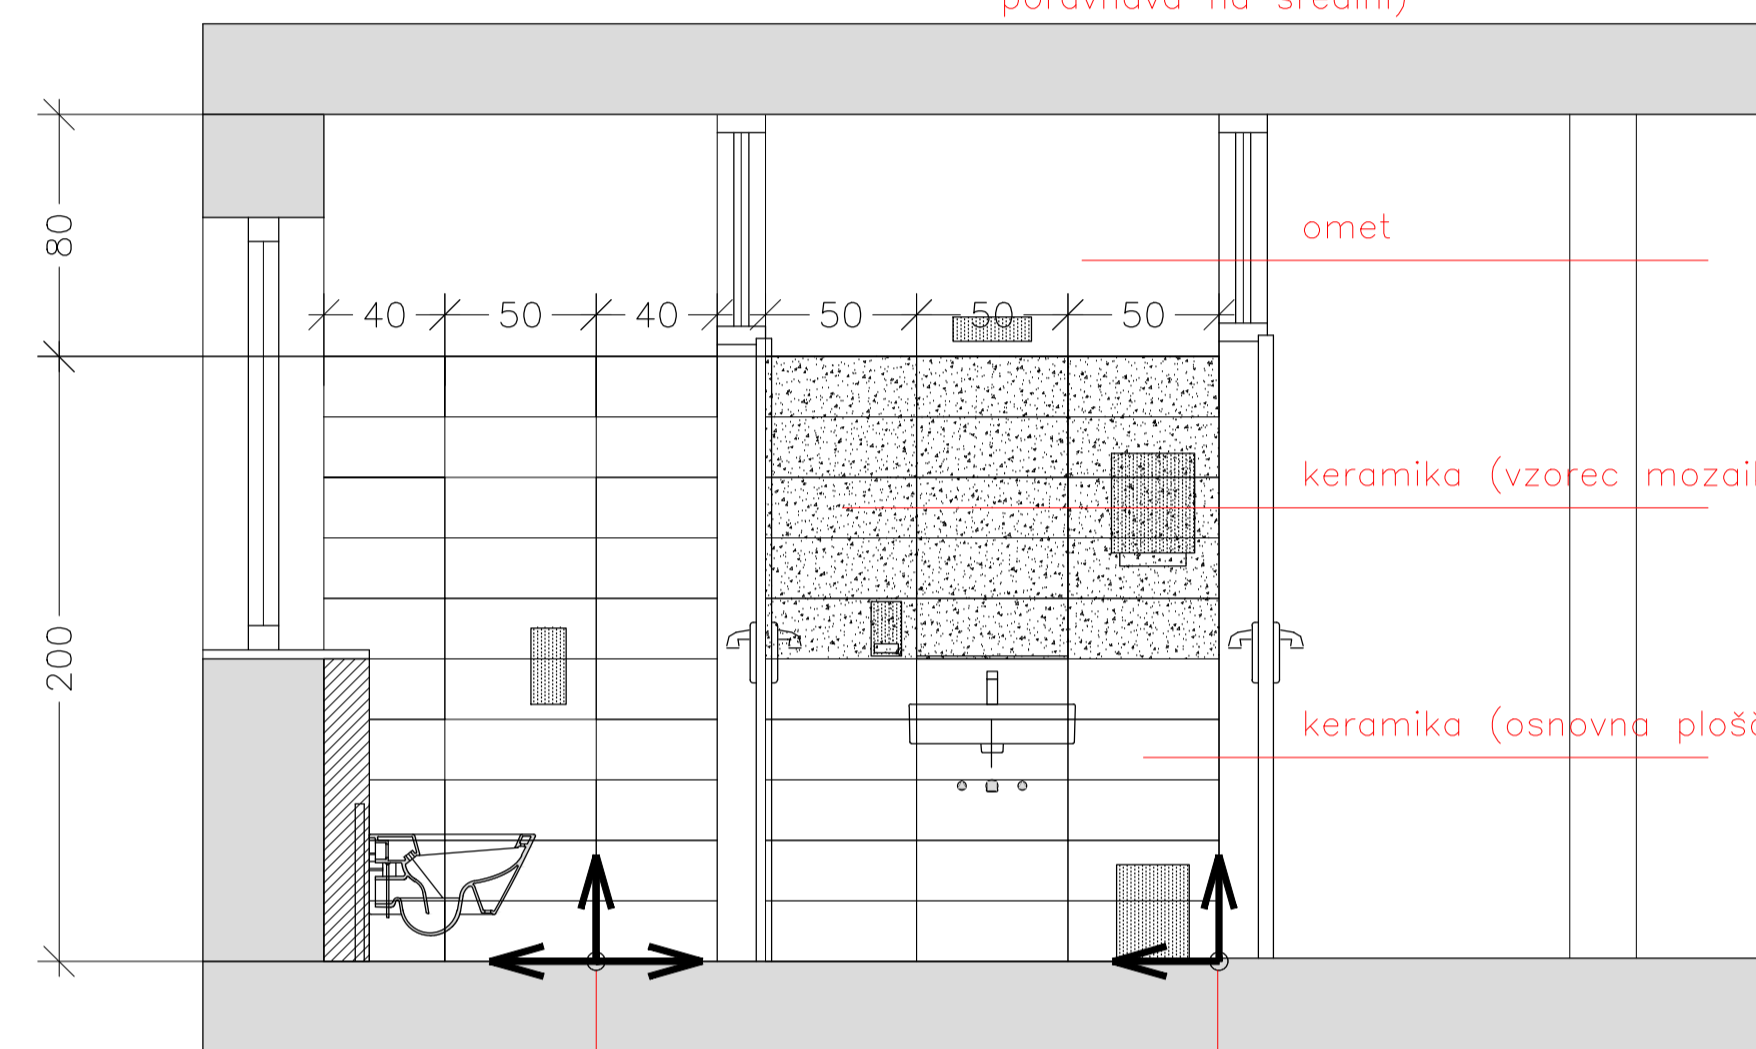

začetek polaganja keramike (začetek na sredini na robovih enaka dela poravnava na sredini)

začetek polaganja keramike

SANITARIJE PRITLIČJE: 1, 2

VSE DIMENZIJE MERJENE OD ZIDU (NE OD KERAMIKE; debelina keramike=1cm)

Milnik za tekoče milo 0,75 l kot npr. Koin 9075 inox

Luč kot npr. Linea Light Box 26 (26x8)


Kovinski podajalnik za zloženko (RF) kot npr. Koin 8011

Polica - tehnični kamen (bel)

ZERO 55 SOSPESO (Agg. 11/2011) art. 1VS55N00

Kovinski podajalnik za toaletni papir (RF) kot npr. Koin DTH100C

Kovinski koš kot npr. Koin 8034

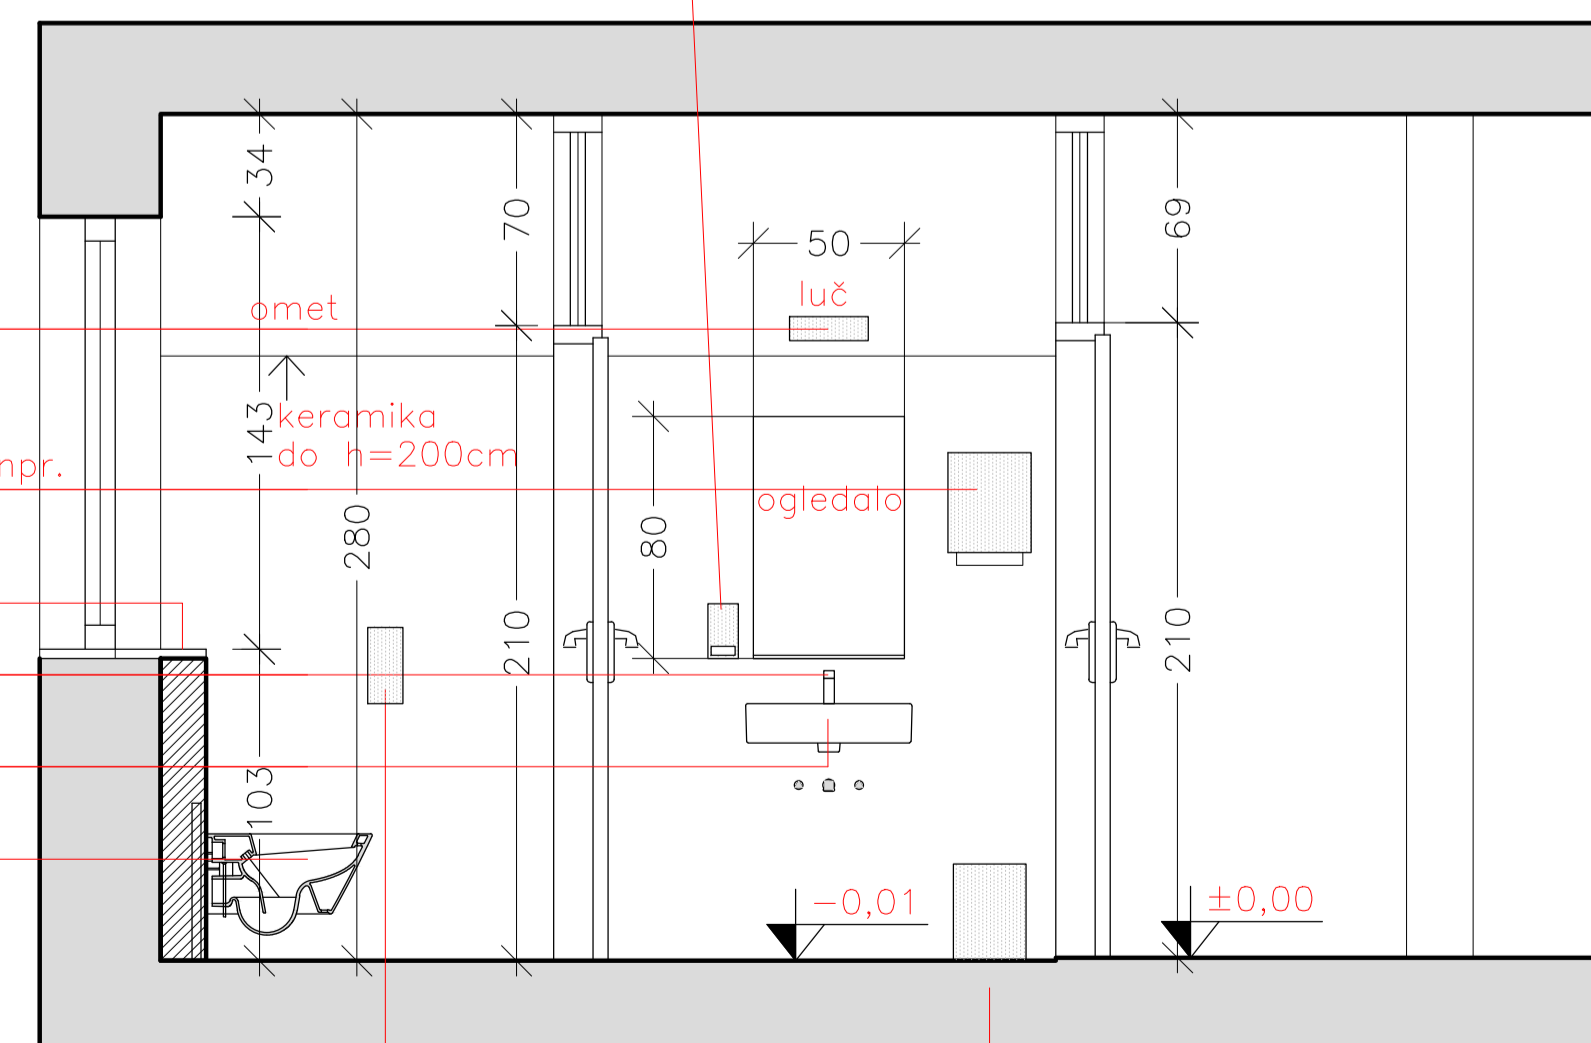

REKONSTRUKCIJA SANITARNIH PROSTOROV - ZP MENGEŠ
SANITARIJE pritličje 1-2
preureditev sanitarij 1, 2
M 1 : 25

uporabnik	datum sprejemanja	datum	priloga
inženiring			
projektno, inženiring in svetovanje d.o.o. IZS 1411			
izvedba projekta	6/2015	skupaj	oktober 2015
investitor / naročnik	OBČINA MENGEŠ Slovenska cesta 30, 1234 Mengeš		
objekt / objekti	REKONSTRUKCIJA SANITARNIH PROSTOROV ZP MENGEŠ SANITARIJE 1,2 pritličje		
vrsta projekta	PZI		
vrstna redila	NAČRT ARHITEKTURE		
vrstna lista	preureditev sanitarij 1,2	merilo	m 1:25
ime in priimek inženirja	Jakob Lovšin univ.dipl.inž.et.	identifikacijska št.	E-1391
odgovorni vodja projekta	Janez GOMBOC, univ.dipl.inž.arh.	identifikacijska št.	A-0990
občastnik			
identifikacijska št.		list št.	1