

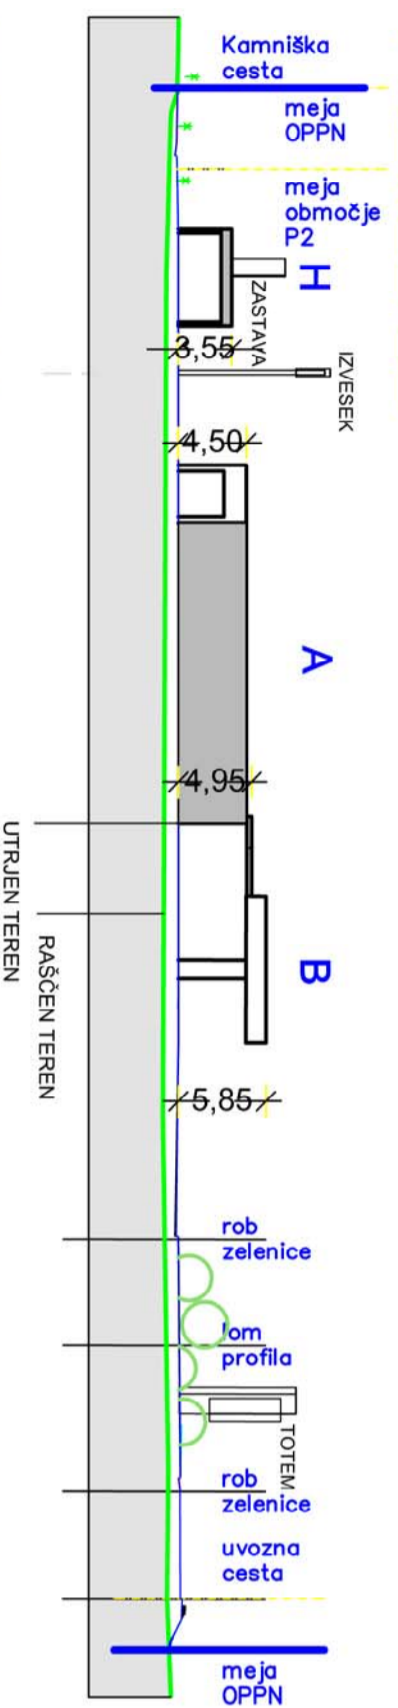


PREREZ 22

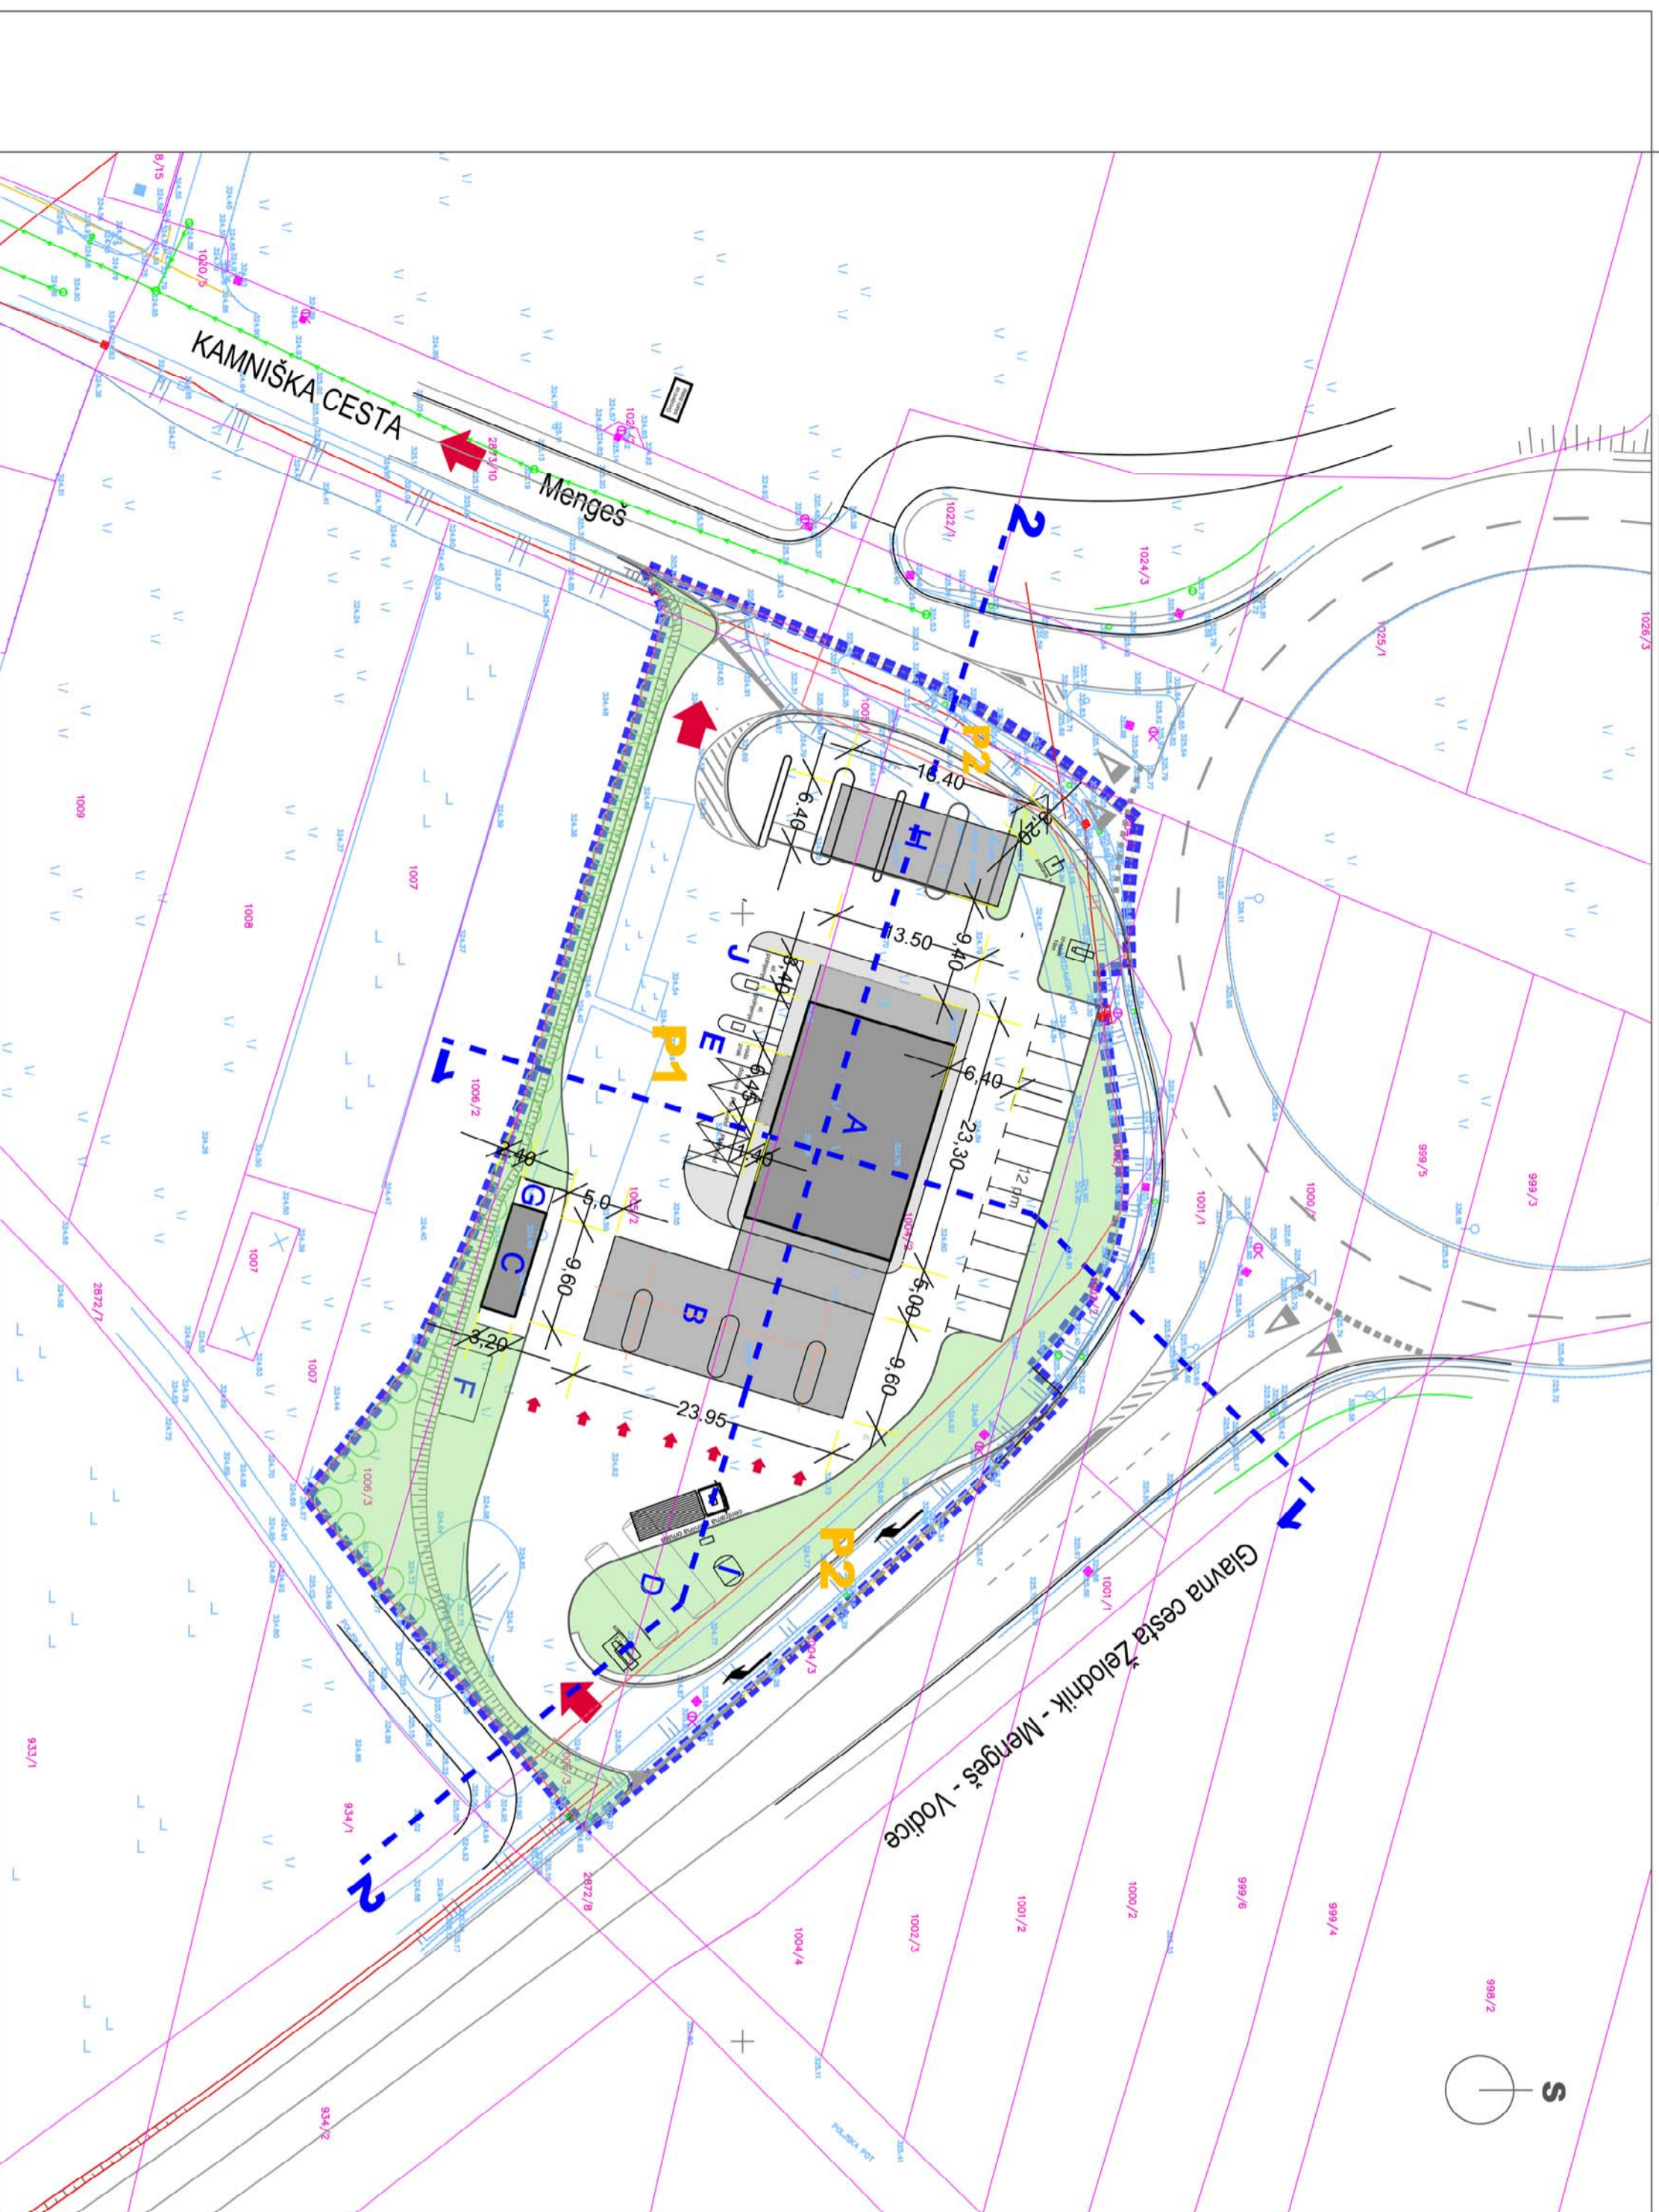

PREREZ 11

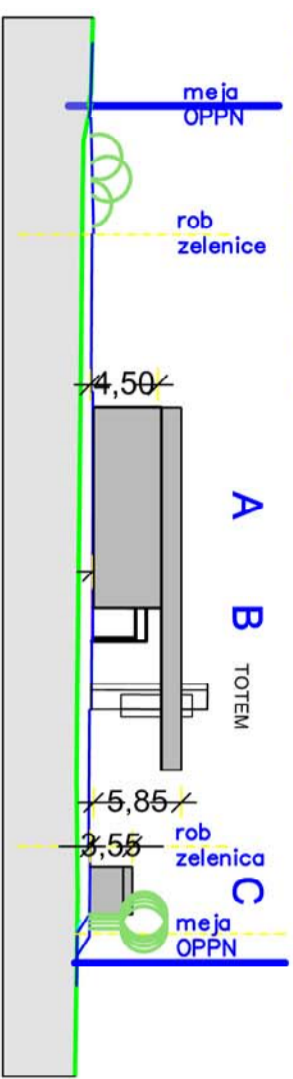

LEGENDA

- OBMOČJE NAČRTOVANEGA OPPN
- OBMOČJE IN OZNAKA PROSTORSKE ENOTE
- PREDVIDENI OBJEKTI
- NADSTREŠKI
- ZELENE POVRŠINE
- PROMETNE IN MANIPULACIJSKE POVRŠINE
- PLOČNIK
- ZASADITEV VISOKE VEGETACIJE
- DOVOZ IN IZVOZ Z OBMOČJA BENCINSKEGA SERVISIA
- A - PRODAJNI OBJEKT 90+45bar
- B - NADSTRŠNICA N3
- C - EKO PLIN
- D - REZERVOARJI
- E - STEBRICEK VODA-ZRAK
- F - LPG REZERVOARJI
- G - ODPADKI
- H - OBJEKT
- I - AD BLUE
- J - ELEKTRIČNO POLNIJENJE



ZUP	
ZUP urbanizem in planiranje d.o.o.	
Binar 46b, 4000 Kranj, tel.: 04 23 41 60, fax: 04 23 41 61, e-mail: mednarodna@zup.si	
PROSTORSKI AKT:	OPPN
NAZIV PROSTORSKEGA AKTA:	OPPN ZA OBMOČJE ME 22 IGH IN DEL OBMOČJA ME 02 V MENŠU
PRIKRAVLJAVEC:	OBČINA MENGES
POBUJNIK / NAROČNIK:	PETROL D.D. DUNAJSKA CESTA 50, LJUBLJANA
IZDELVALEC:	ZUP P.O.O., BRITOF 46B, 4000 KRANJ
ODGOVORNI VODJA:	MARIDA ŽUPANIČ univ. diplomirani ZAPS A0846
ŠTEVILKA PROJEKTA:	82/15
FAZA:	PREDLOG
DATUM:	APRIL 2016
VRSITA MAŠTRIA:	ZAKLJUČENA SITUACIJA
MERILO:	1 : 500
LIST ŠTEVILKA:	3.4.