





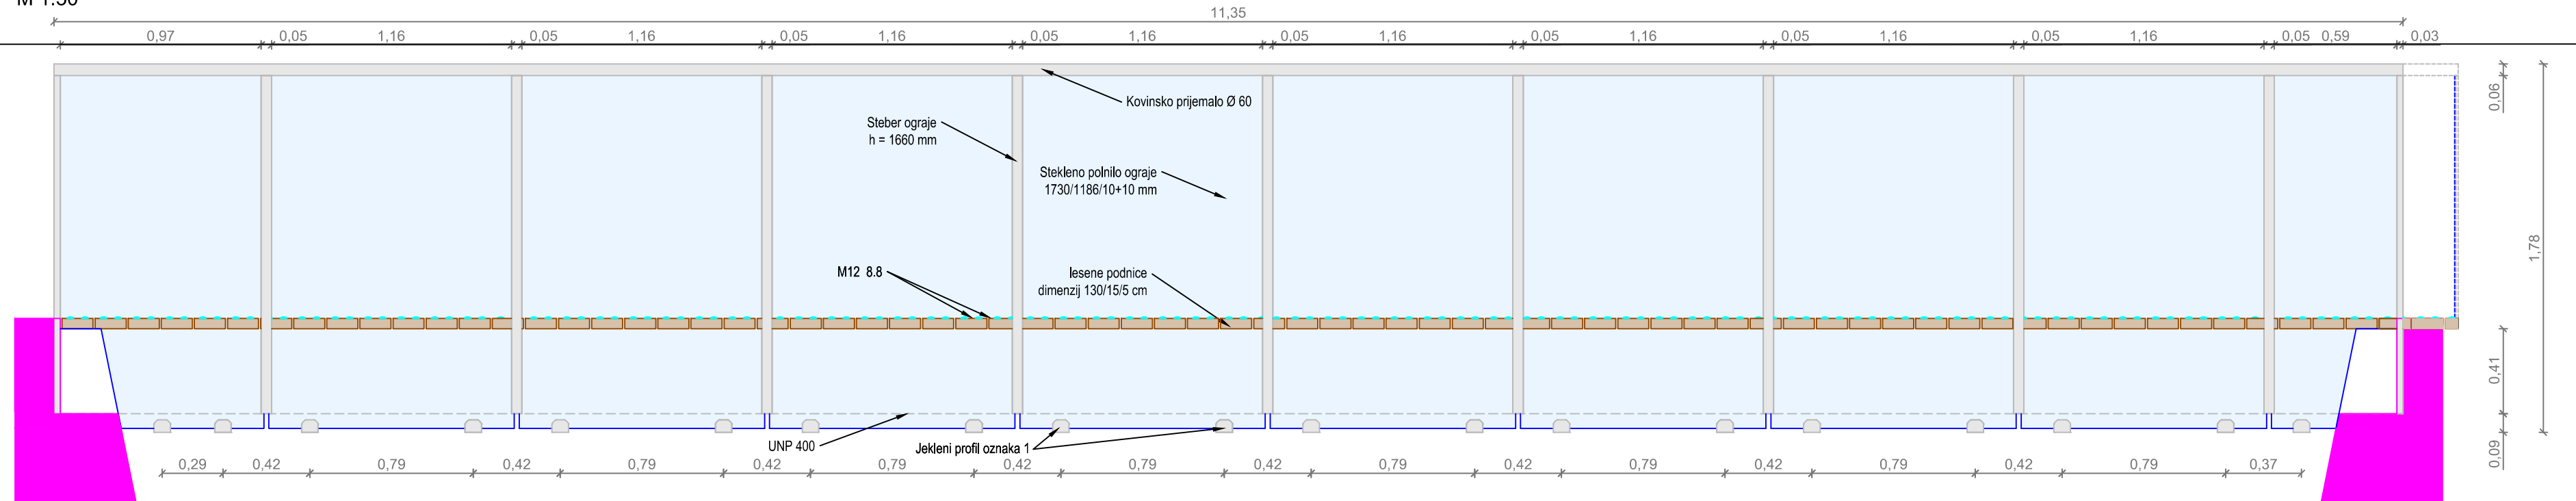


POGLED P2 - P2
M 1:50

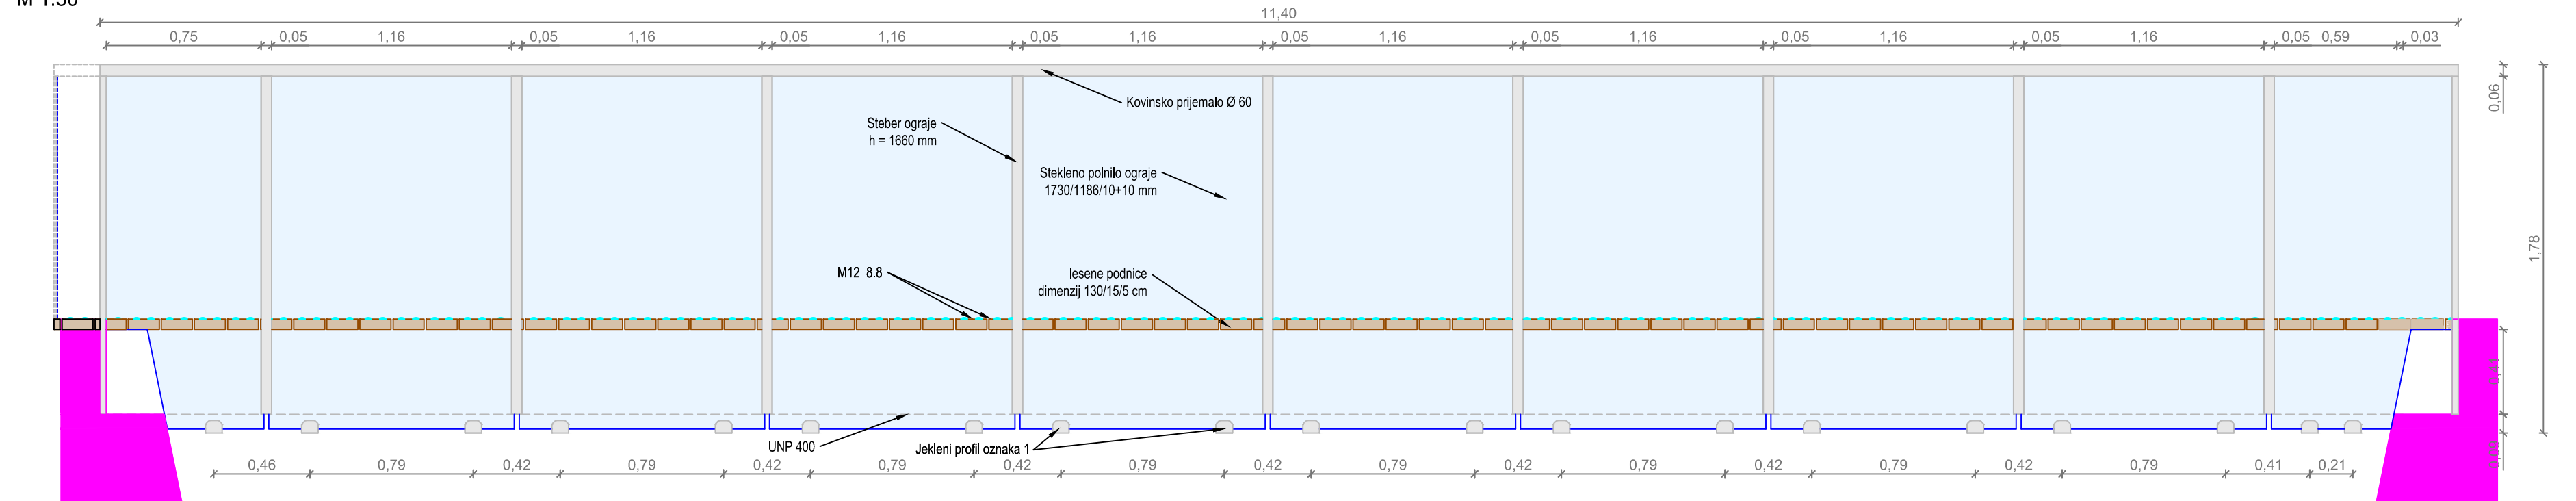

POGLED P1 - P1
M 1:50



OPOMBA:
V skladu s predpisi, mora izvajalec pred pričetkom in med samim izvajanjem posamemnih del, opraviti pregled projekta za izvedbo in opozoriti na morebitne ugotovljene pomanjkljivosti ter zahtevati njihovo odpravo. SPREMEMBE IN DOPOLNITVE PROJEKTOV SO MOŽNE LE S PRISTANKOM PROJEKTANTOV! VSE MERE PREVERITI NA LICU MESTA! ZA PRAVILNOSTI IZVEDB JAMČI IZVAJALEC DEL!

 Izdelovalec:		Naročnik/Investitor:	
 Hidrotehnik Vodnogospodarsko podjetje d.d. Slovenčeva 97,1000 Ljubljana		OBČINA MENGEŠ Slovenska cesta 30, 1234 Mengeš	
ID. ŠT. IZS: IZS 0524		Objekt/lokacija: BRV ZA PEŠČE NA ŠOLSKE ULICE V MENGŠU	
NAZIV:	IME IN PRIMEK:	ID. ŠT. IZS:	PODPIS:
ODG. VOD. PROJ.:	Aleš Zaletel, d. i. grad.	G - 2448	
ODG. PROJ.:	Aleš Zaletel, d. i. grad.	G - 2448	
SO DELAVCI:	Simon Mrak, u.d.i.v.k.i.		
	Tina Veličkovič, u.d.i.g.		
Datum:		Vrsta proj. dokumentacije:	Št. proj. Št. risbe: Merilo: Št. lista:
JULIJ 2016		PGD	R-495/16 1 1:25 3