



Prerez UNP 400 2 kom
M 1:10

Toris UNP 400
M 1:10

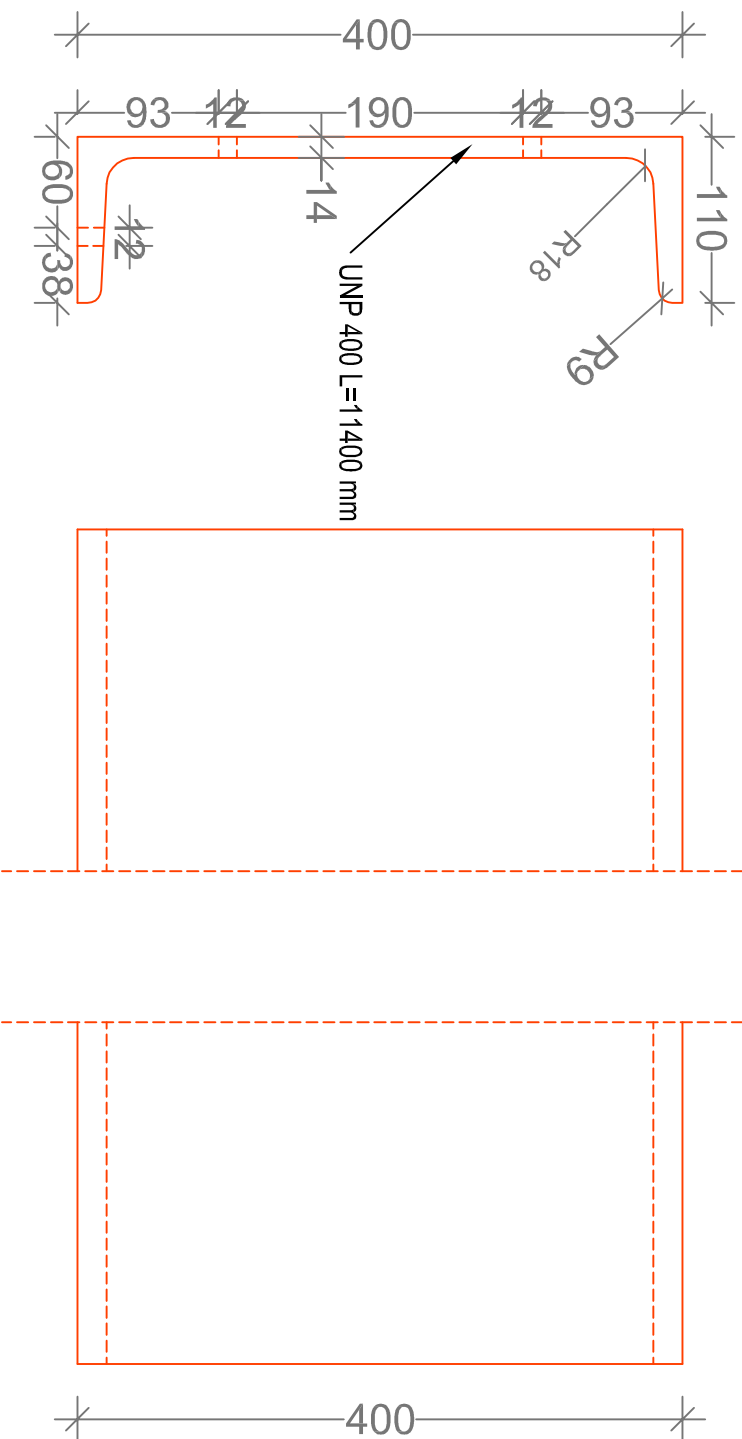


IZOMETRIJA UNP 400

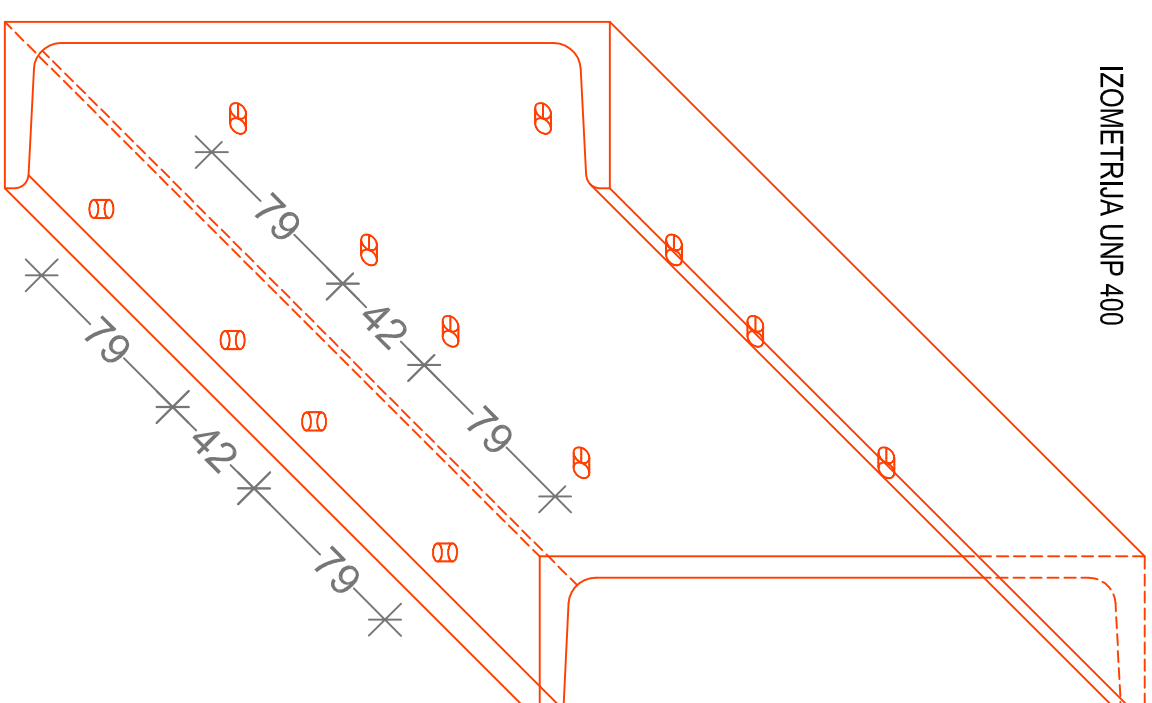

Jeklene sidrne plošče
M 1:10


Sidrna plošča dimenzij 11400.60.8 privarjena na UNP
2 kom

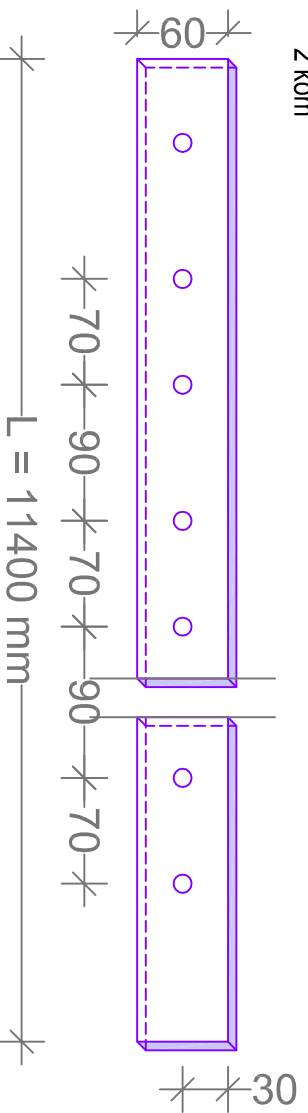




IZOMETRIJA STEBER OGRAJE

Prečni profil Ø 133 5 kom
M 1:10 L = 1270 mm

IZOMETRIJA PREČNI PROFIL Ø 133

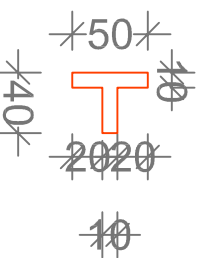


Krajni stebel ograje 4 kom
M 1:10 h = 1660 mm

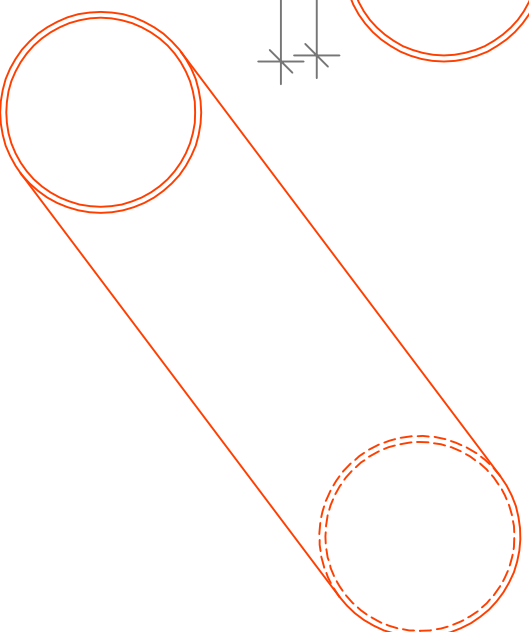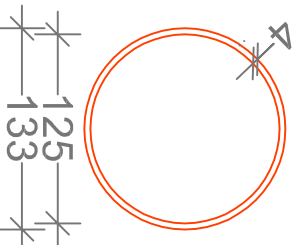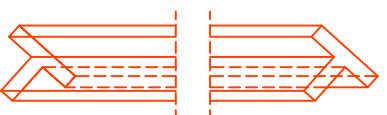

OPOMBA:

V skladu s predpisi, mora izvajalec pred pričetkom in med samim izvajanjem posameznih del, opraviti pregled projekta za izvedbo in opozoriti na morebitne ugotovljene pomanjkljivosti ter zahtevati njihovo odpravo. SPREMEMBE IN DOPOLNITVE PROJEKTOV SO MOŽNE LE S PRISTANKOM PROJEKTANTOVI VSE MERE PREVERITI NA LICU MESTAI ZA PRAVLNOSTI IZVEDB JAMČI IZVAJALEC DELI

Izdelovalec:		Naročnik/Investitor:	
 Hidrotehnik Vodnogospodarsko podjetje d.d. Slovenčeva 97, 1000 Ljubljana		OBČINA MENGEŠ Slovenska cesta 30, 1234 Mengeš	
NAZIV: IME IN PRIMEREK: ID. ŠT. IZS: PODPS: IZS 0524		Objekt/lokacija: BRV ZA PEŠČE NA ŠOLSKE ULICI V MENGEŠU	
ODG. VOD. PROJ.: Aleš Zatej, d. i. grad. G - 2448	ODG. PROJ.: Aleš Zatej, d. i. grad. G - 2448	Vsebino/naslov risbe: Jeklo 1	
SODELAVCI: Simon Mrak, u.d.i.v.k.l. Tina Velickovič, u.d.i.g.		Št. oznaka načrta in načrt:	
Datum: JULIJ 2016		Vrsta proj. dokumentacije: PGD	Št. lista: 6
Št. proj.: R-495/16	Št. risbe: 1	Merilo: 1:5	Št. lista: 6