




Detalj 3
M 1:5

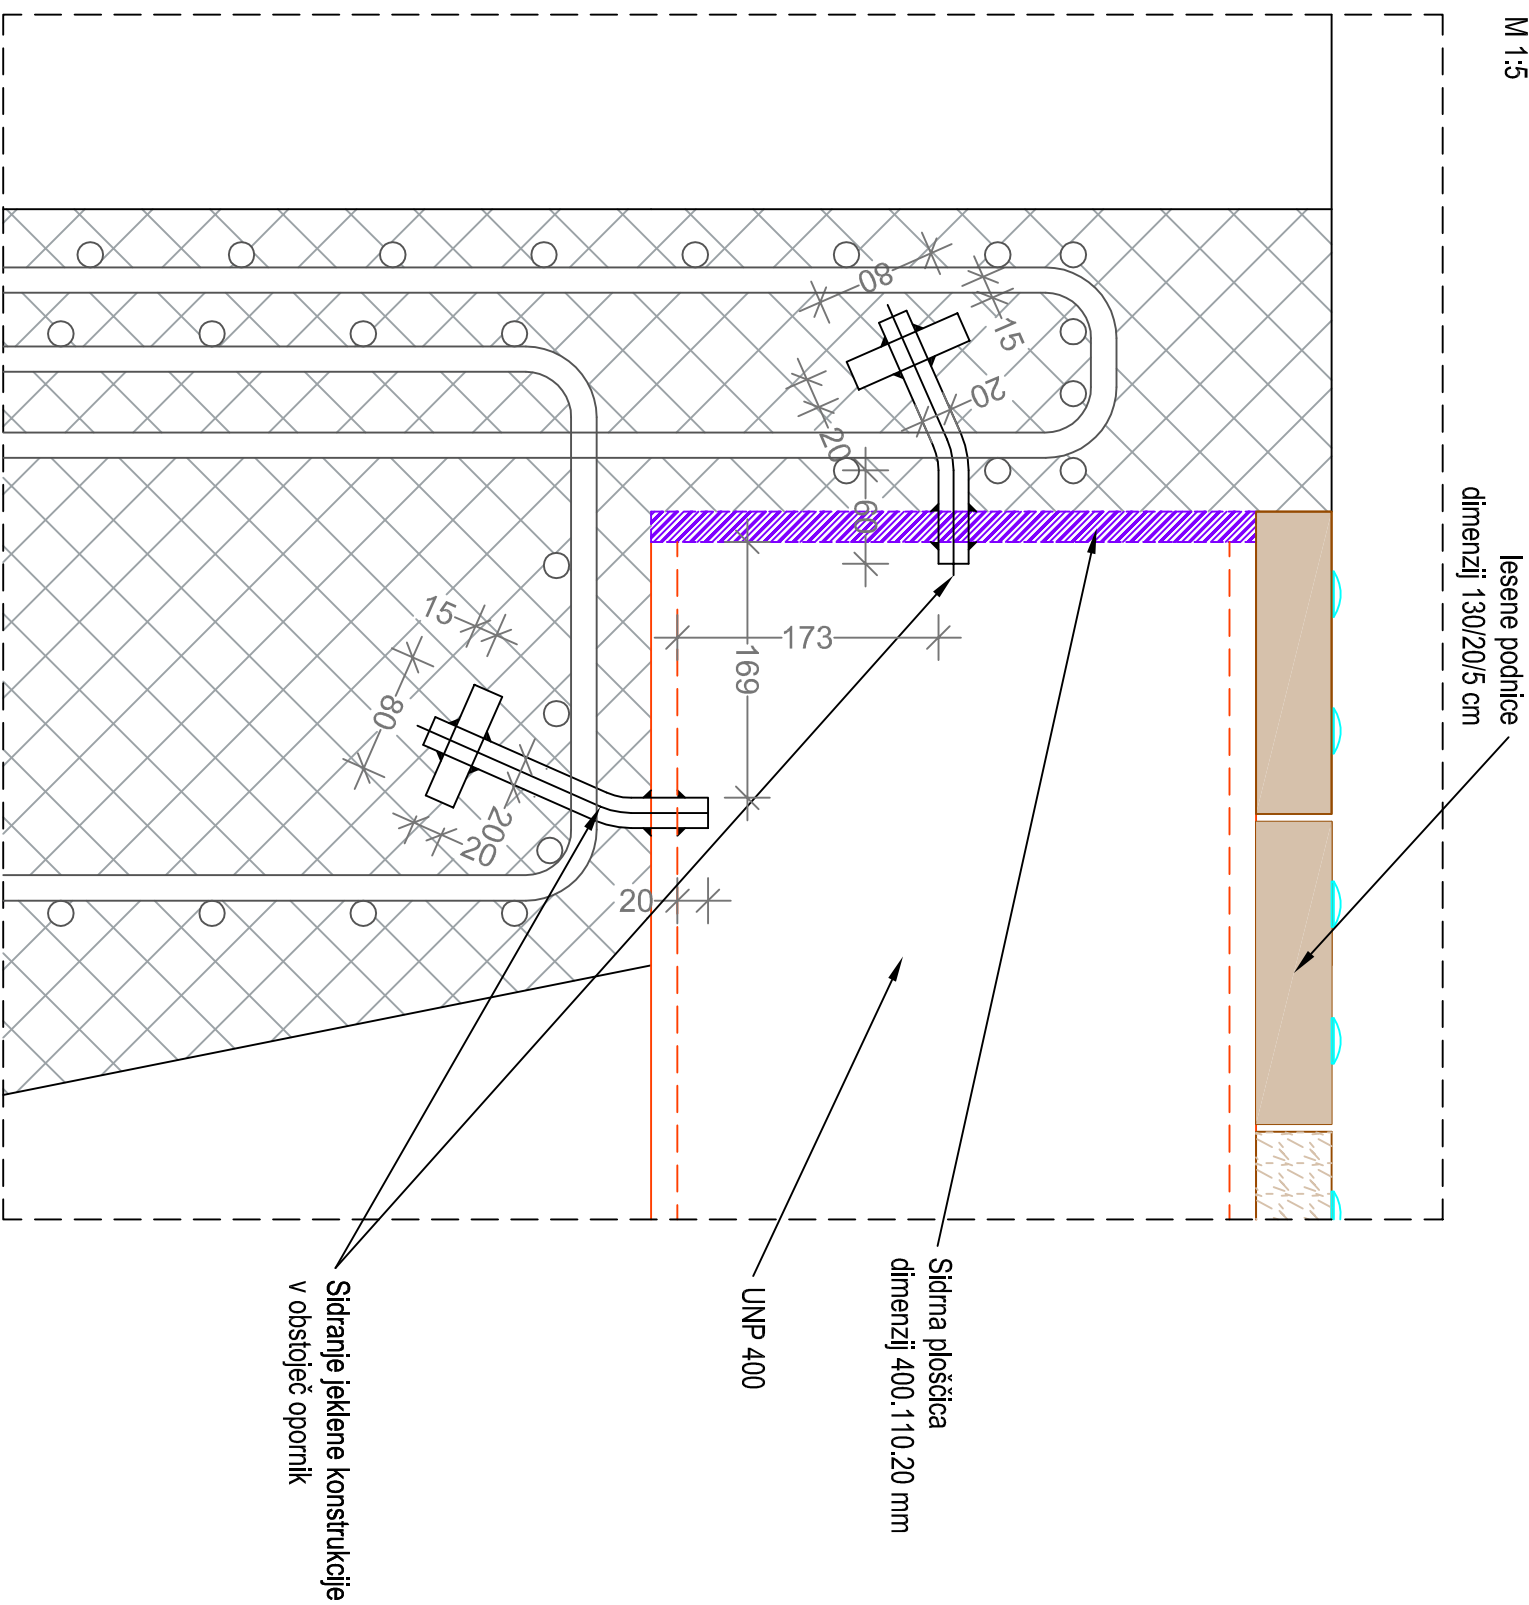

OPOMBA:
Glede na nepredvideno stanje desnega zidu iz lomljenca v betonu, se bo TOČEN DETALJ SIDRANJA JEKLENE KONSTRUKCIJE izrisal v fazi znižanja konstrukcije za pripravo ležišča brvi, ko se bo ob odprtju zidu iz lomljenca v betonu videlo ali je le-ta primeren za ležišče nove brvi.

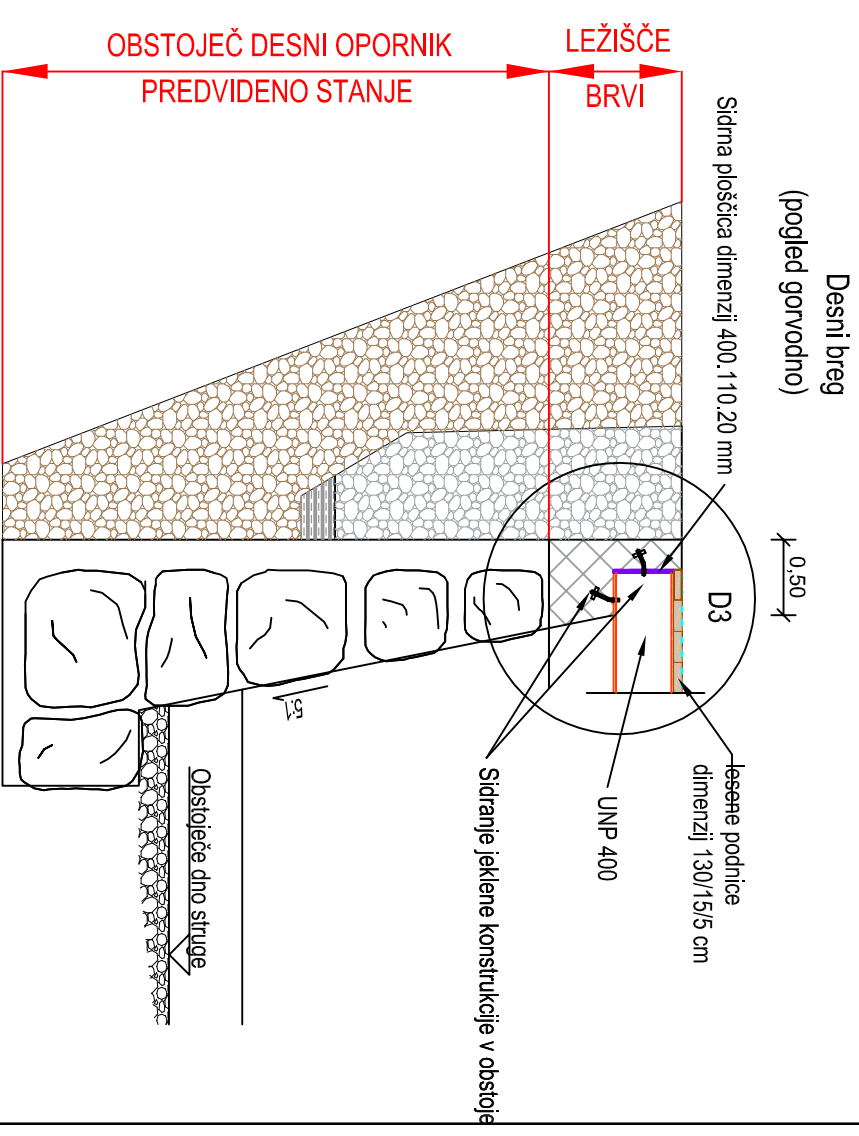

OPOMBA:
V skladu s predpisi, mora izvajalec pred pričetkom in med samim izvajanjem posameznih del, opraviti pregled projekta za izvedbo in opozoriti na morebitne ugotovljene pomanjkljivosti ter zahtevati njihovo odpravo. SPREMEMBE IN DOPOLNITVE PROJEKTOV SO MOŽNE LE S PRISTANKOM PROJEKTANTOVI VSE MERE PREVERITI NA LICU MESTAJ ZA PRAVLINOSTI IZVEDB JAMČI IZVAJALEC DELI

Izdelovalec:		Naročnik/Investitor:	
 Hidrotehnik Vodnogospodarsko podjetje d.d. Slovenčeva 97, 1000 Ljubljana		OBČINA MENGEŠ Slovenska cesta 30, 1234 Mengeš Objekt/lokacija: BRV ZA PEŠČE NA ŠOLSKI ULICI V MENGEŠU	
NAZIV:	IME IN PRIMEK:	ID. ŠT. IZS:	POPPIS:
00G. VOD. PROJ.:	Aleš Zaletel, d. i. grad.	G - 2448	
00G. PROJ.:	Aleš Zaletel, d. i. grad.	G - 2448	
SODELANCI:	Simon Mrak, u.d.i.v.k.l.		
	Tina Velickovič, u.d.i.g.		
Datum:	Vrsta proj. dokumentacije:	Št. proj.	Št. risbe:
JULIJU 2016	PGD	R-495/16	1
		Merilo:	Št. lista:
		1:50, 1:5	9