



prerez A-A

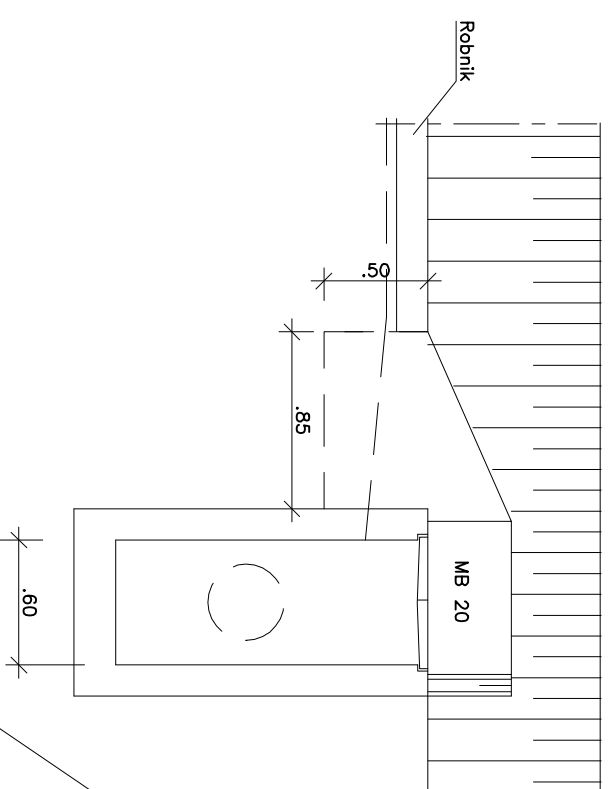


prerez B-B

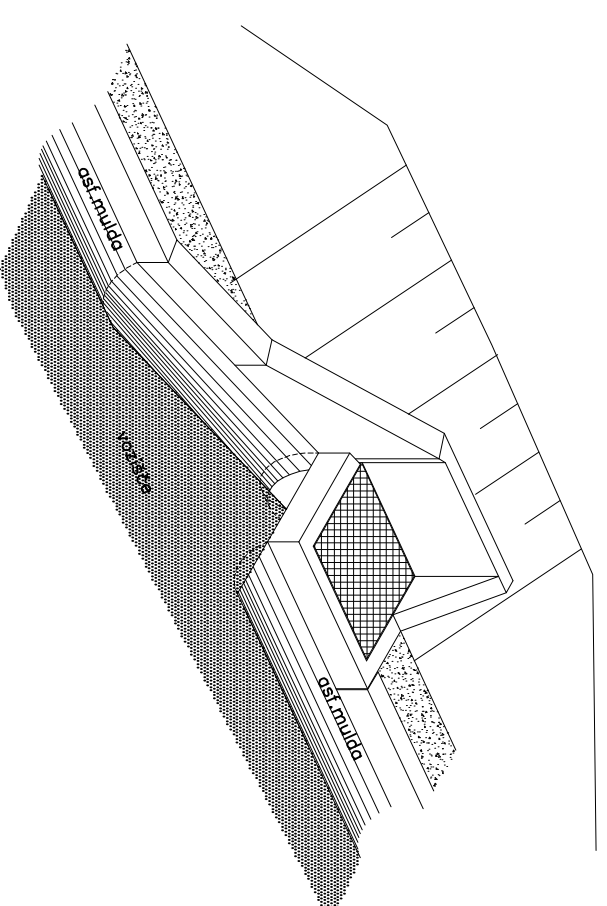

Pogled M 1:25

Tloris jaška M 1:25

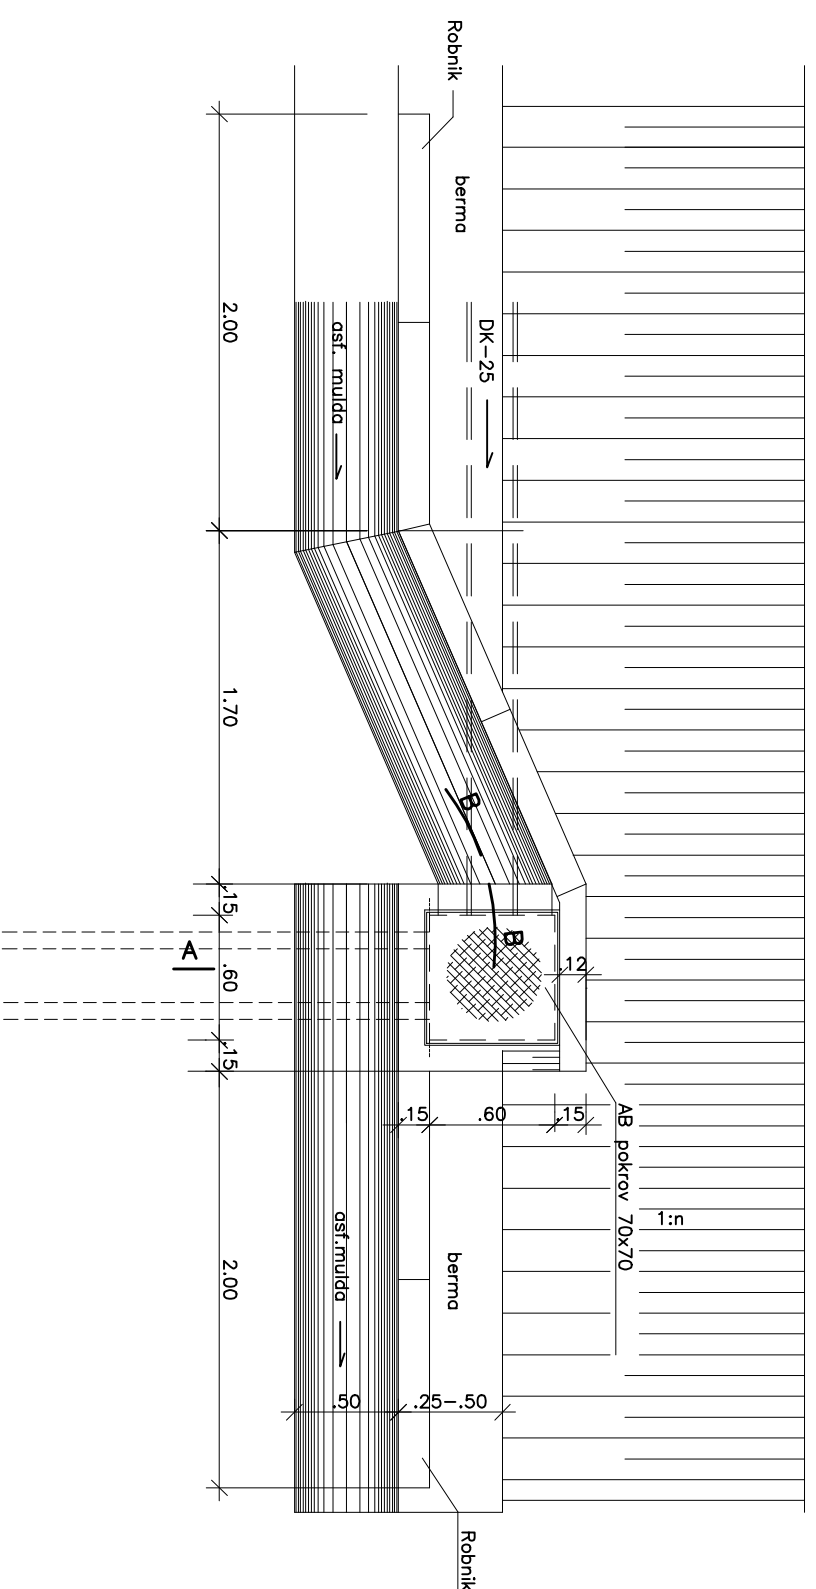

Betonski jašek s čelnim vtokom
in usedalnikom, velikosti 60x60 cm