



obstoječe menjava keramike novi tlaki- talno ogrevanje

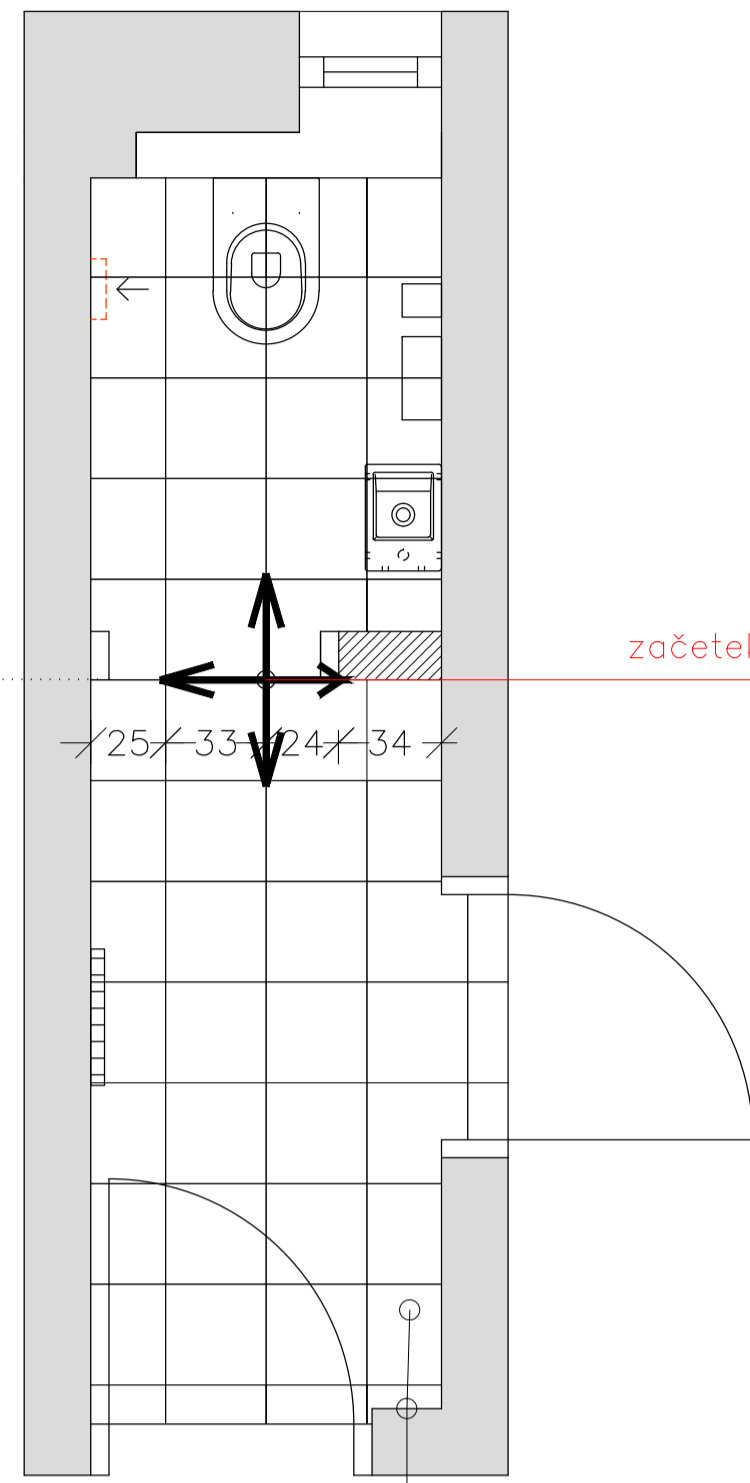

začetek polaganja keramike

nanovo se pobelijo stene in strop

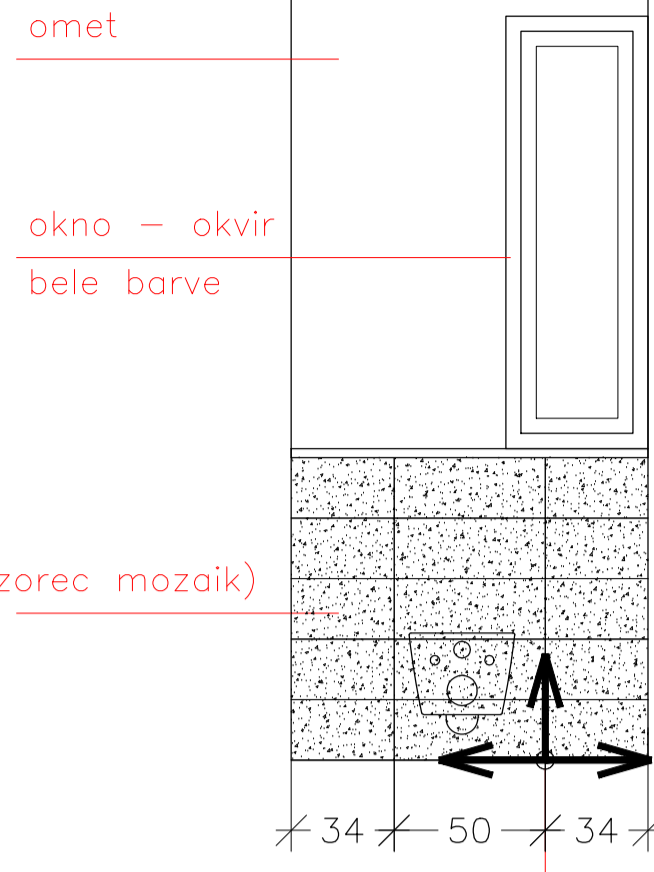

omet


okno - okvir  
bele barve

keramika (vzorec mozaik)

začetek polaganja keramike  
(začetek na sredini na robovih enaka dela poravnava na sredini)

## SANITARIJE PRITLIČJE: 3


polaganje keramike (minimalna fuga 2mm!)

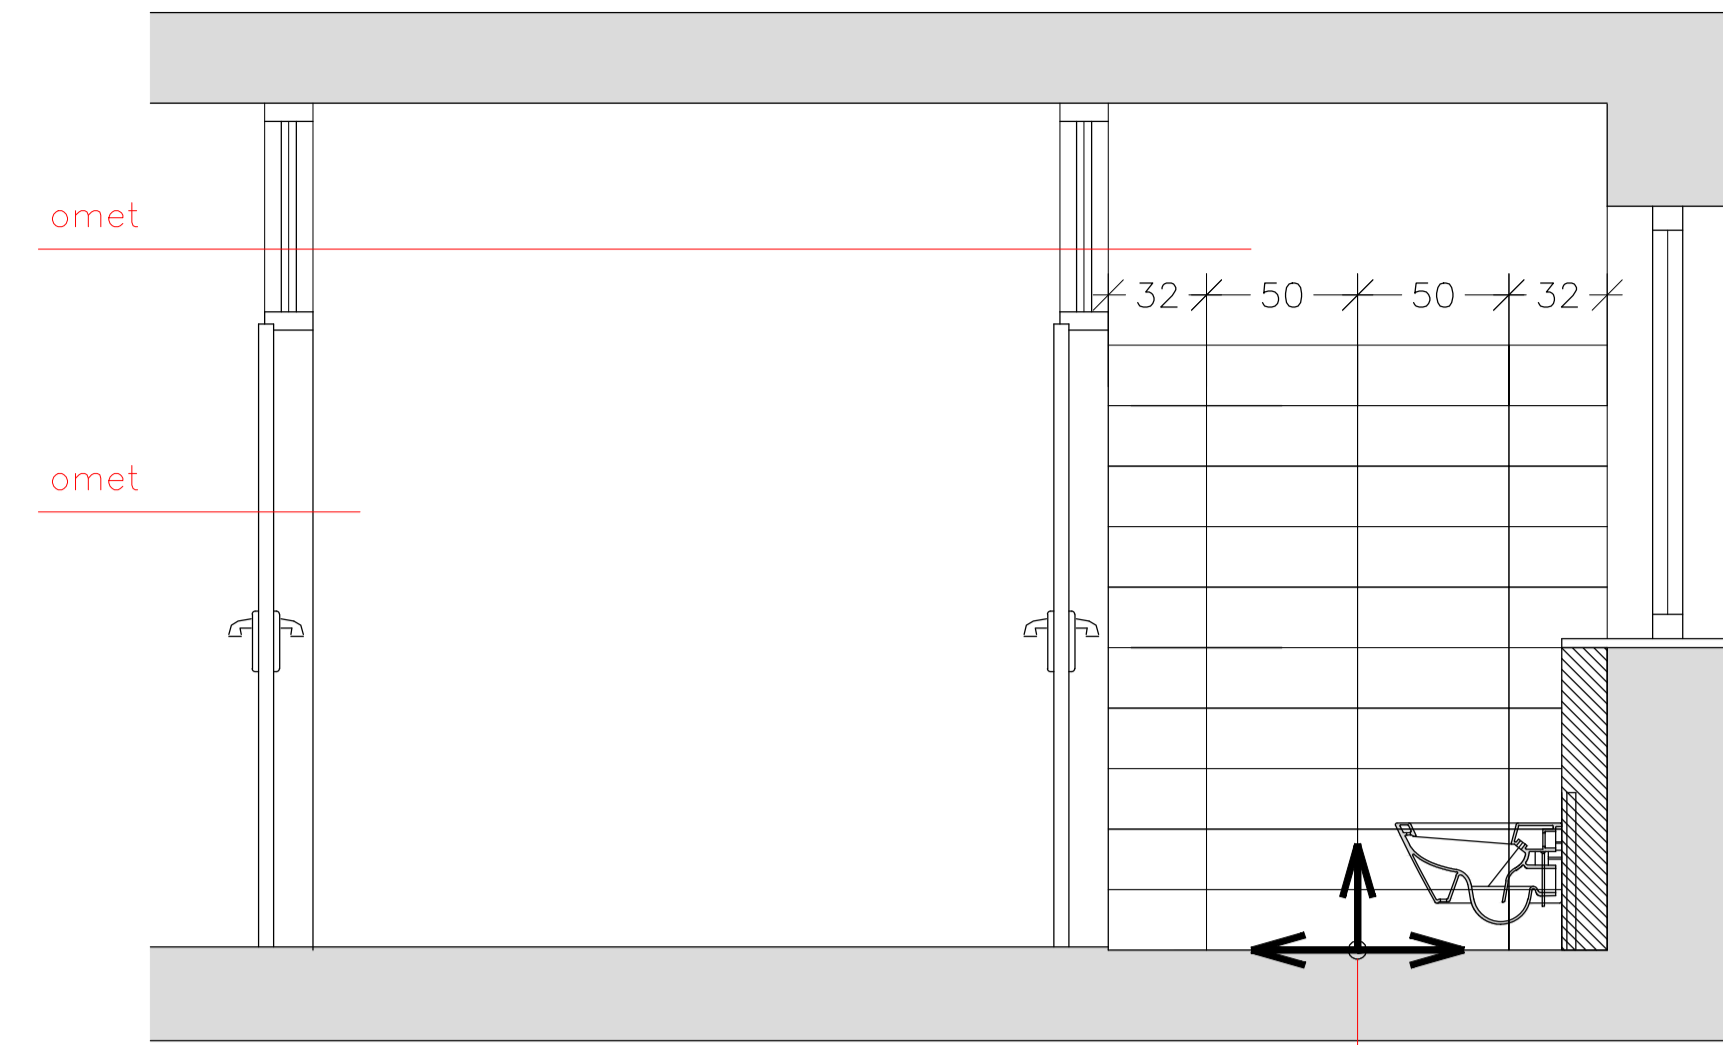

omet

omet


začetek polaganja keramike  
(začetek na sredini na robovih enaka dela poravnava na sredini)

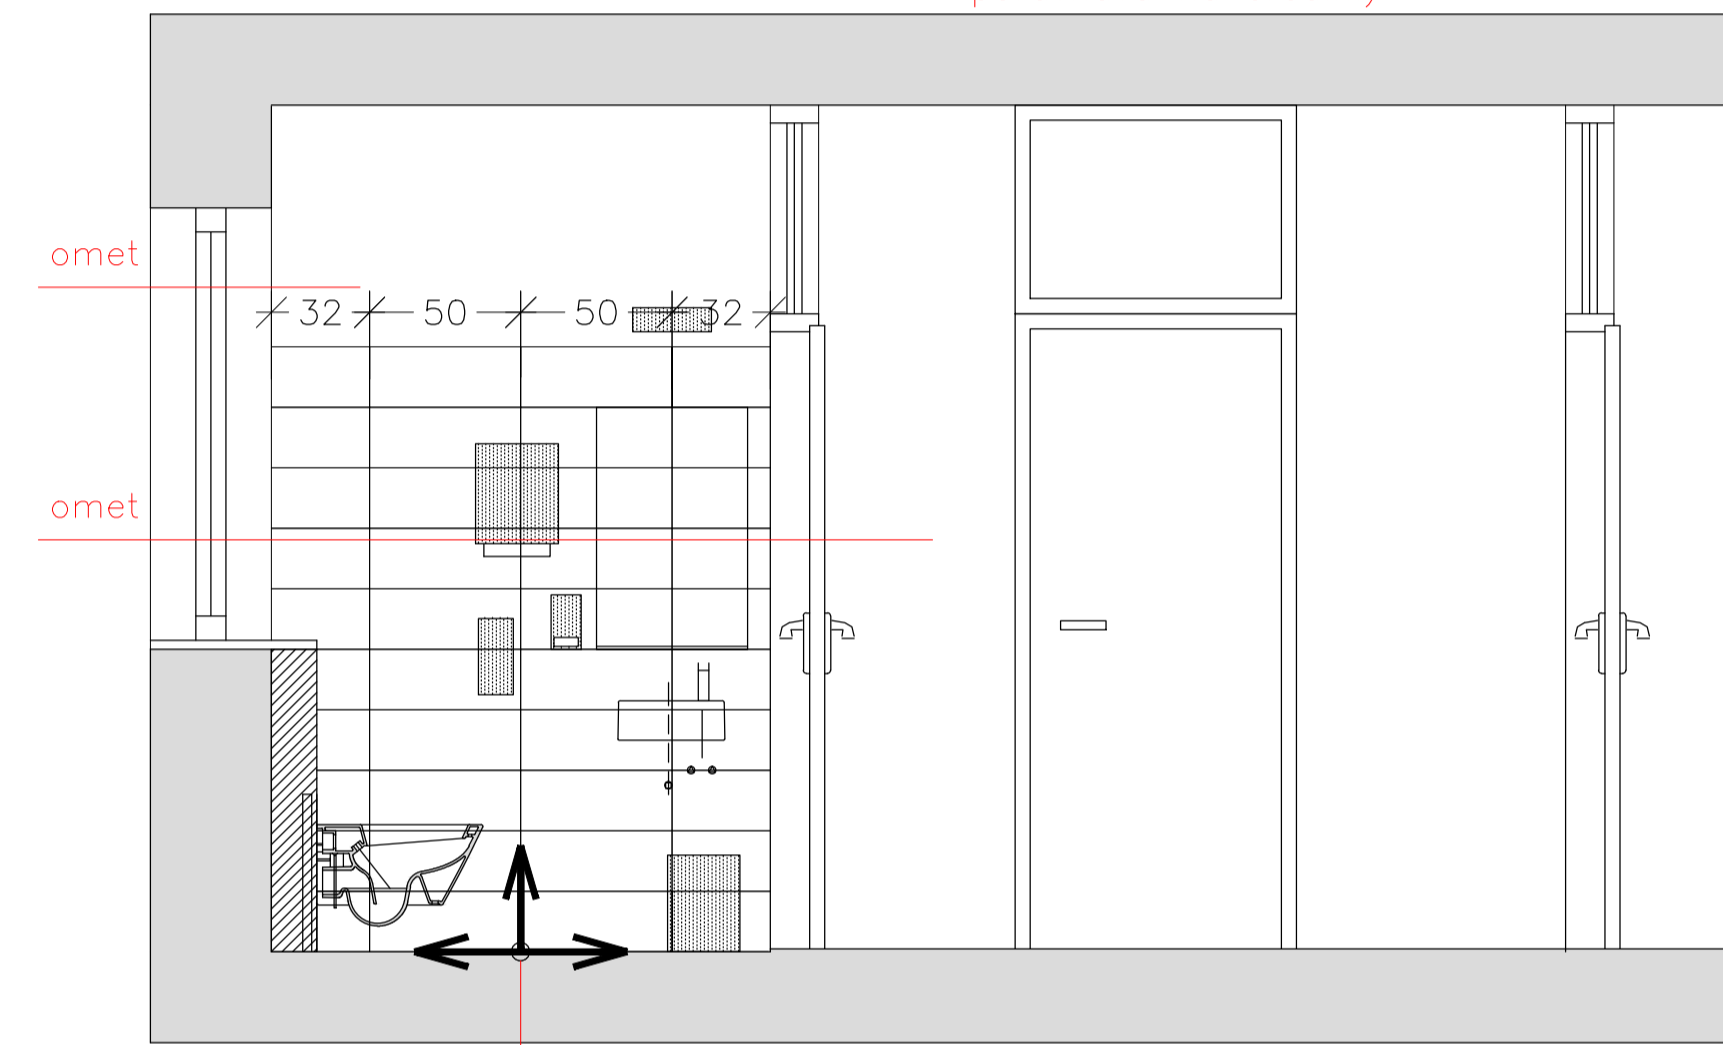


omet

omet

začetek polaganja keramike  
(začetek na sredini na robovih enaka dela)

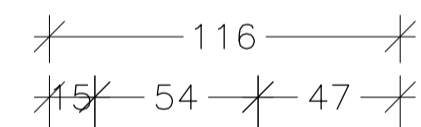

kotliček GEBERIT  
Tipka z vrha  
Catalano  
ZERO 55 SOSPESO  
ventilator za  
odvod zraka

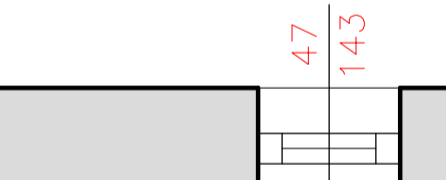

držalo za  
toaletni papir  
Kovinski podajalnik za  
Koin 8011

zloženske (RF) kot npr.


obstoječa stena rušitev

Umivalnik kot npr. Catalano  
Verso 35x25, Art. 135VE00


novi kovinski + krilo  
podboji 70/210 + 69

cevi(ogrevanje)  
prestavijene v steno

ometane stene

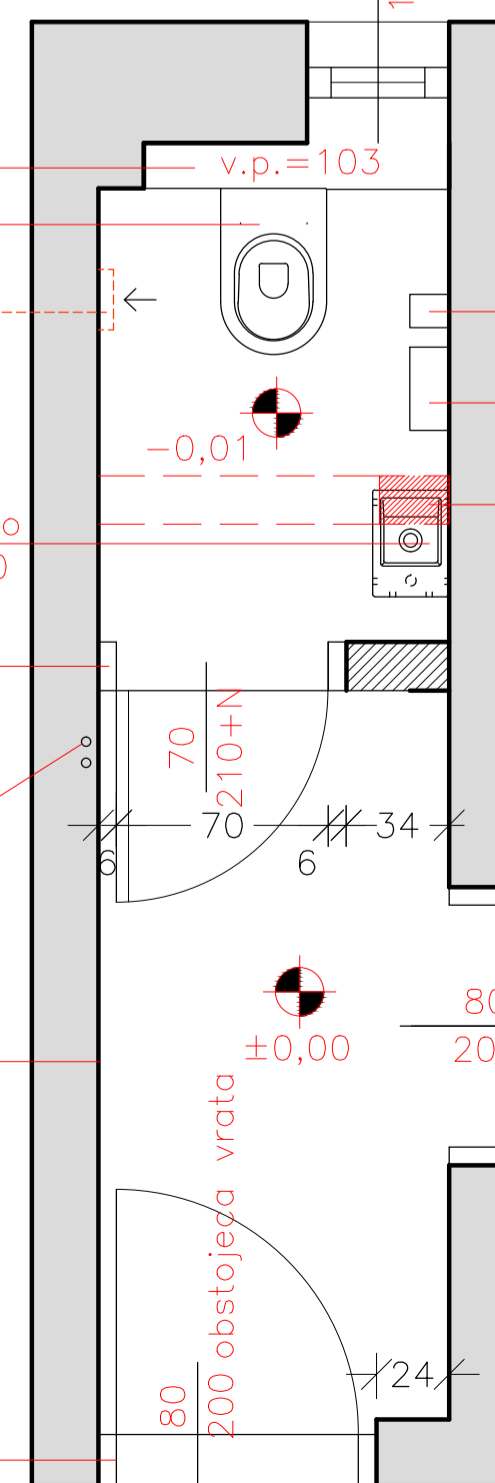

obstoječa vrata

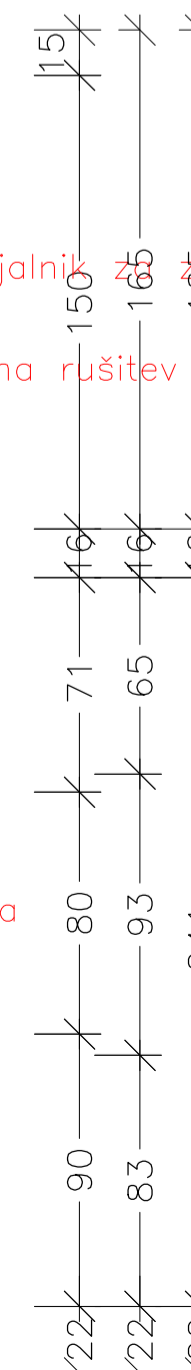

Milnik za tekoče milo 0,75 l kot npr.  
Koin 9075 inox

Luč kot npr. Linea Light  
Box 26 (26x8)

Kovinski podajalnik za zloženske (RF) kot npr.

Koin 8011  
Polica - tehnični kamen (bel)


kopalniška armatura kot npr.  
GROHE enoročna za umivalnik BauLoop  
Umivalnik kot.npr. Catalano  
Verso 35x25, Art. 135VE00  
WC kot npr. Catalano

ZERO 55 SOSPESO  
(Agg. 11/2011) art.  
1VS55N00

Kovinski podajalnik za toaletni papir (RF) kot npr.

Koin DTH100C

Kovinski koš kot npr.  
Koin 8034

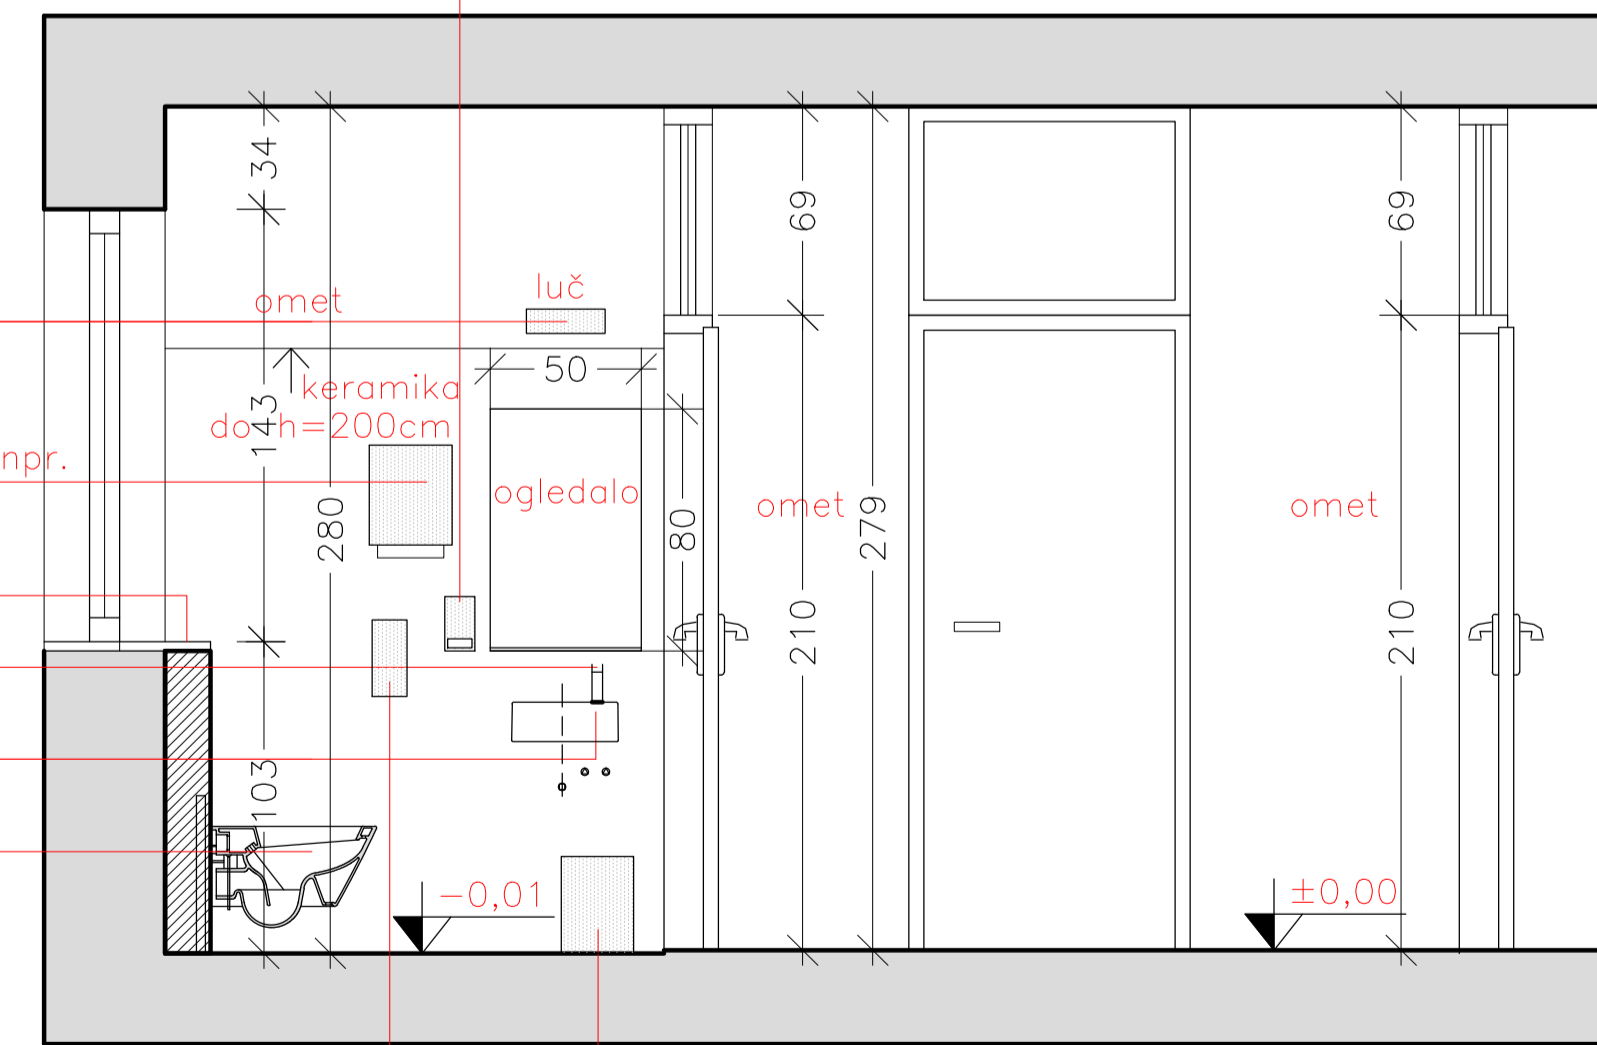

omet

keramika  
do h=200cm

luč

ogledalo

omet

omet

omet

omet

## SANITARIJE PRITLIČJE: 3

VSE DIMENZIJE MERJENE OD ZIDU (NE OD KERAMIKE; debelina keramike=1cm)

REKONSTRUKCIJA SANITARNIH  
PROSTOROV - ZP MENGEŠ  
SANITARIJE pritličje 3  
preureditev sanitarij 3  
M 1 : 25

uporabnik	oblikovalec	datum	projekcija
izvedba projekta	6/2015	datum	oktober 2015
investitor / naročnik	OBČINA MENGEŠ Slovenska cesta 30, 1234 Mengeš		
objekt / objekti	REKONSTRUKCIJA SANITARNIH PROSTOROV ZP MENGEŠ SANITARIJE 3 - pritličje		
vrsta projekta	PZI		
velikost načrta	NAČRT ARHITEKTURE		
velikost lista	preureditev sanitarij 3	merilo	m 1:25
odgovorni vodja projekta	ina in priimek, ime	identifikacijska št.	podpis
odgovorni projektant	Jakob Lovšin univ.dipl.inž.et.	E-1391	
odpisal	Janez GOMBOC, univ.dipl.inž.arh.	A-0990	
identifikacijska šte.		list št.	6