


KARAKTERISTIČNI PREČNI PREREZ

M 1:100

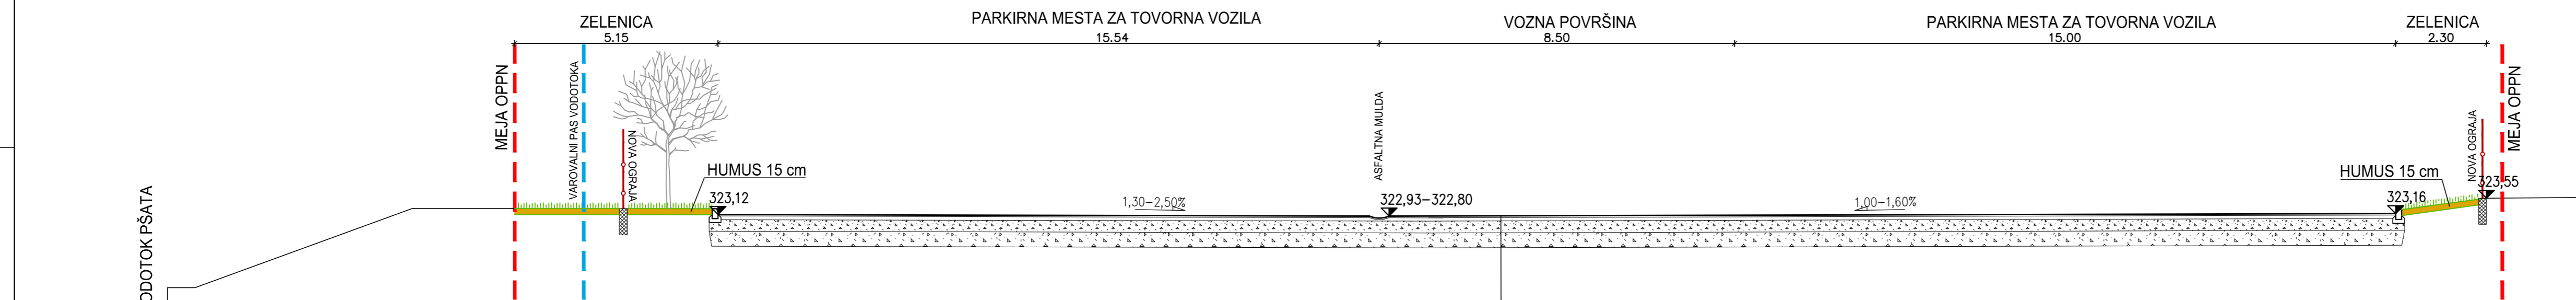

- bitumenski beton AC 11 surf Pmb 45/80-65 A2 4 cm
- bitumizirana zg. nosilna plast AC 22 base Pmb 45/80-65 A2 8 cm
- tamponski drobljenec TD 32 30 cm
- kamniti nasipni material KNM 100 38 cm

sprememba: revision:	opis spremembe: revision note:	podpis/datum: signature/date:
-------------------------	-----------------------------------	----------------------------------

GRADBENA KONSTRUKCIJA | ZUNANJA UREDITEV

naročnik: subscriber:	KLEMEN TRANSPORT, Gorenjska cesta 9, 1234 Mengeš	Protim Ržišnik Perc Poslovna cone A z SI-4208 Senčur protim@rzisnik-perc.si www.protim.si
investitor: investor:	KLEMEN TRANSPORT, Gorenjska cesta 9, 1234 Mengeš	
naziv objekta: facility:	UREDITEV PARKIRIŠČA ZA TOVORNA VOZILA	

naslov risbe: drawing title:	KARAKTERISTIČNI PREČNI PREREZ		merilo: scale:	1:100	
odg.vodja projekta: project manager:	ROK AHAČIČ, univ. dipl. inž. grad.	id. št.: id no.:	G-3033	faza projekta: project phase:	IDZ
odg.projektant: project leader:	ROK AHAČIČ, univ. dipl. inž. grad.	id. št.: id no.:	G-3033	št. projekta: project no.:	K 128511
sodelavec: co-worker:	MIHA RANFL, univ. dipl. inž. vki.	datoteka: file:	IDZ_situacija	št. načrta: plan no.:	K 128511
sodelavec: co-worker:	KATJA ČERKEZ, univ. dipl. inž. grad.	datum: date:	11/2016	št. risbe: drawing no.:	3