


# KARAKTERISTIČNI PREREZ KOMUNALNIH VODOV

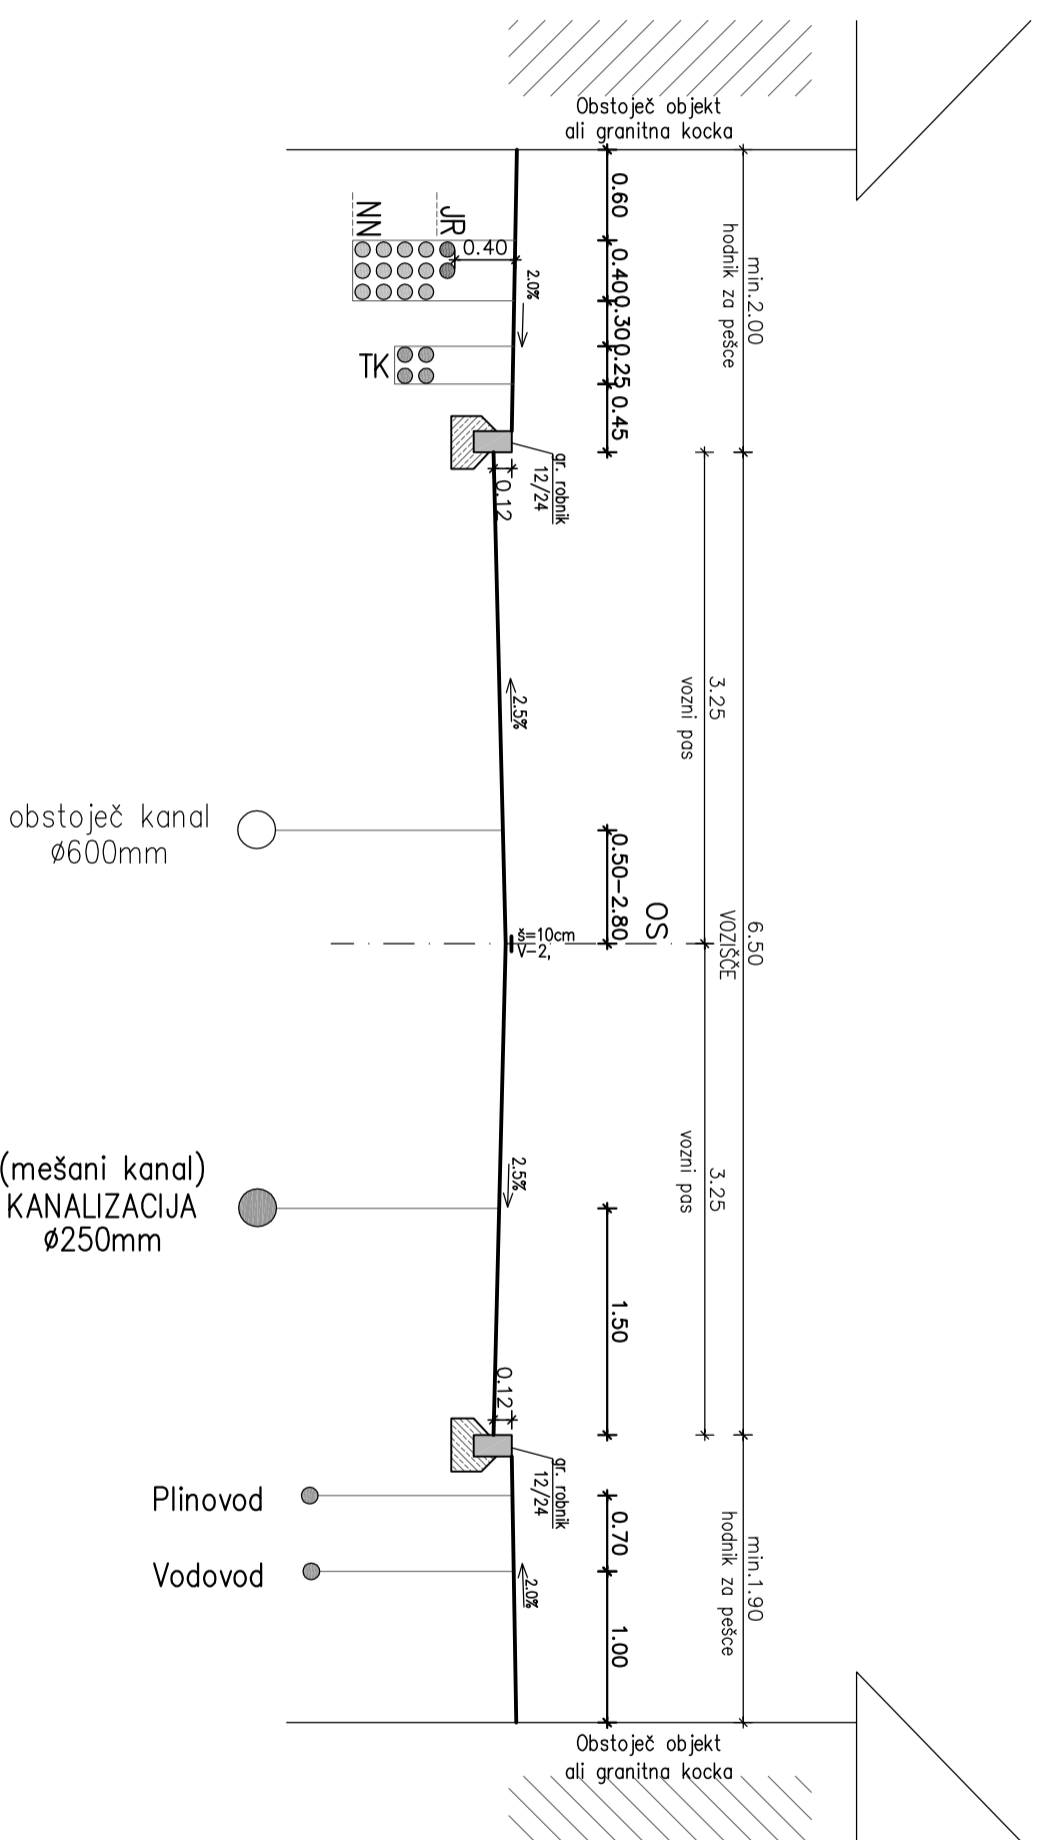

načrt:	odg. vodila projekta:	št. načrta:	688-C/09
3/1) DOVOZNA CESTA in KANALIZACIJA	Jože VRHOVEC, geod. teh.	št. projekta:	688/09
objekt:	odg. projektant:	datum izdelave:	JULIJU 2009
Glavna cesta G2-104/139 MENGEŠ-TRZIN od km 0,115 do km 0,315 (del SLOVENSKE C.)	Jože VRHOVEC, geod. teh.	merilo:	1:50
INVESTITOR:	projektant:	št. lista:	5.13
OBČINA MENGEŠ, Slovenska cesta 30, 1234 MENGEŠ	Robert GAZVODA, grad. teh.		
osebna lista:	datum in opis spremembe:	faza:	PZI
<b>KARAKTERISTIČNI PREREZ KOMUNALNIH VODOV</b>			

