



NORMALNI PREČNI PREREZ

CESTA

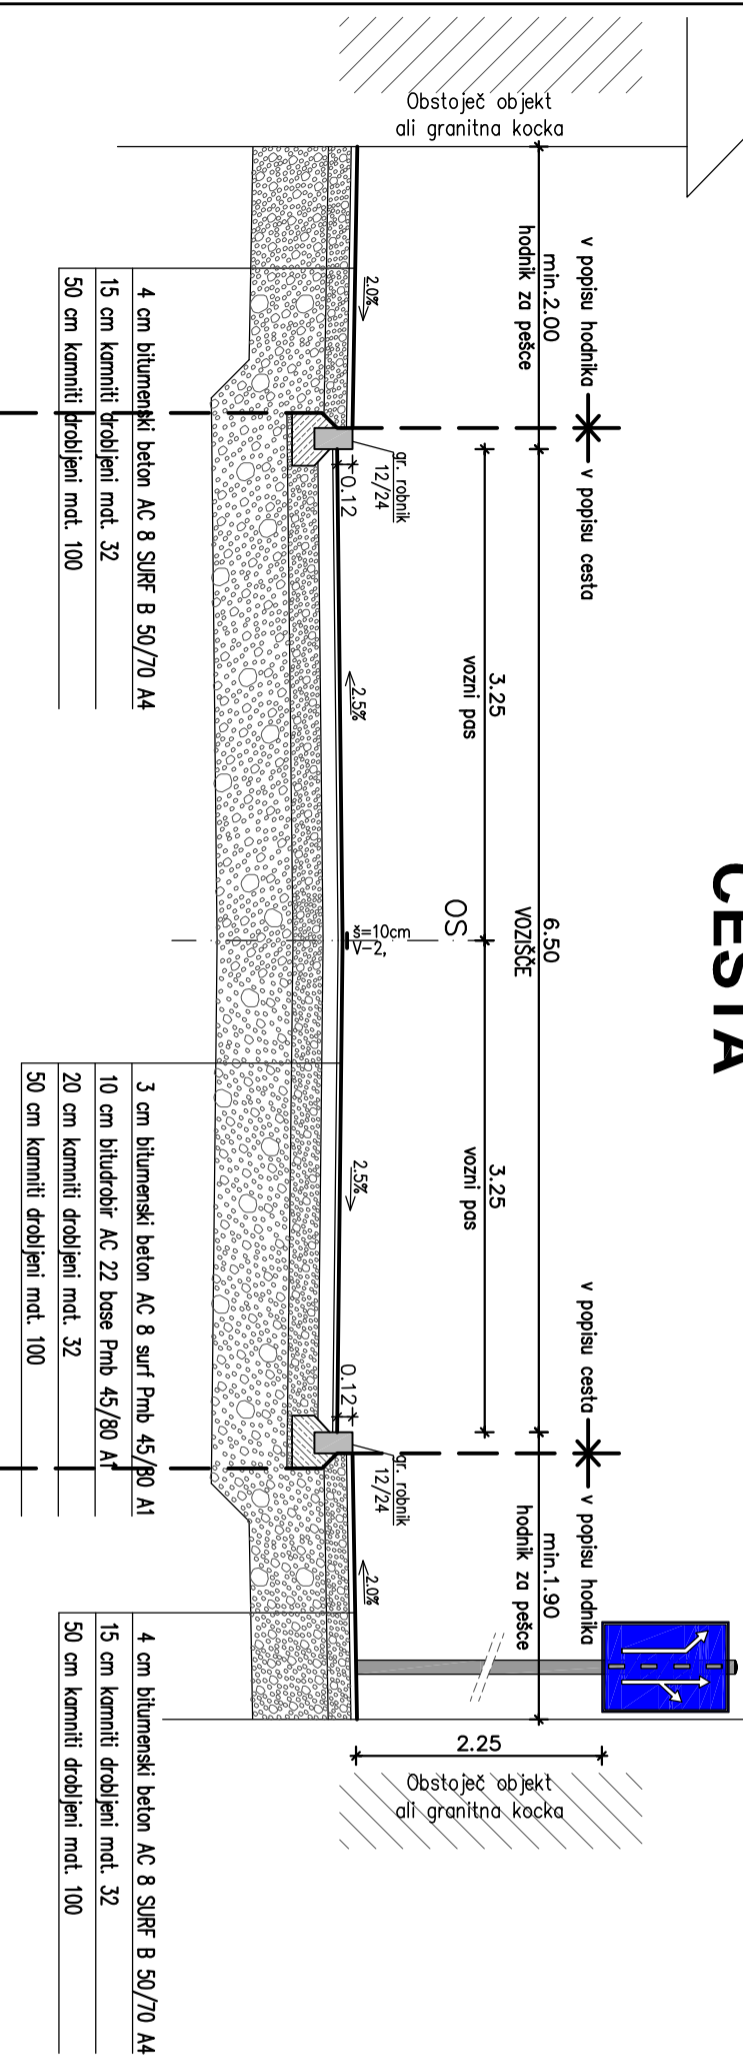

OBMOČJE KRIŽIŠČA

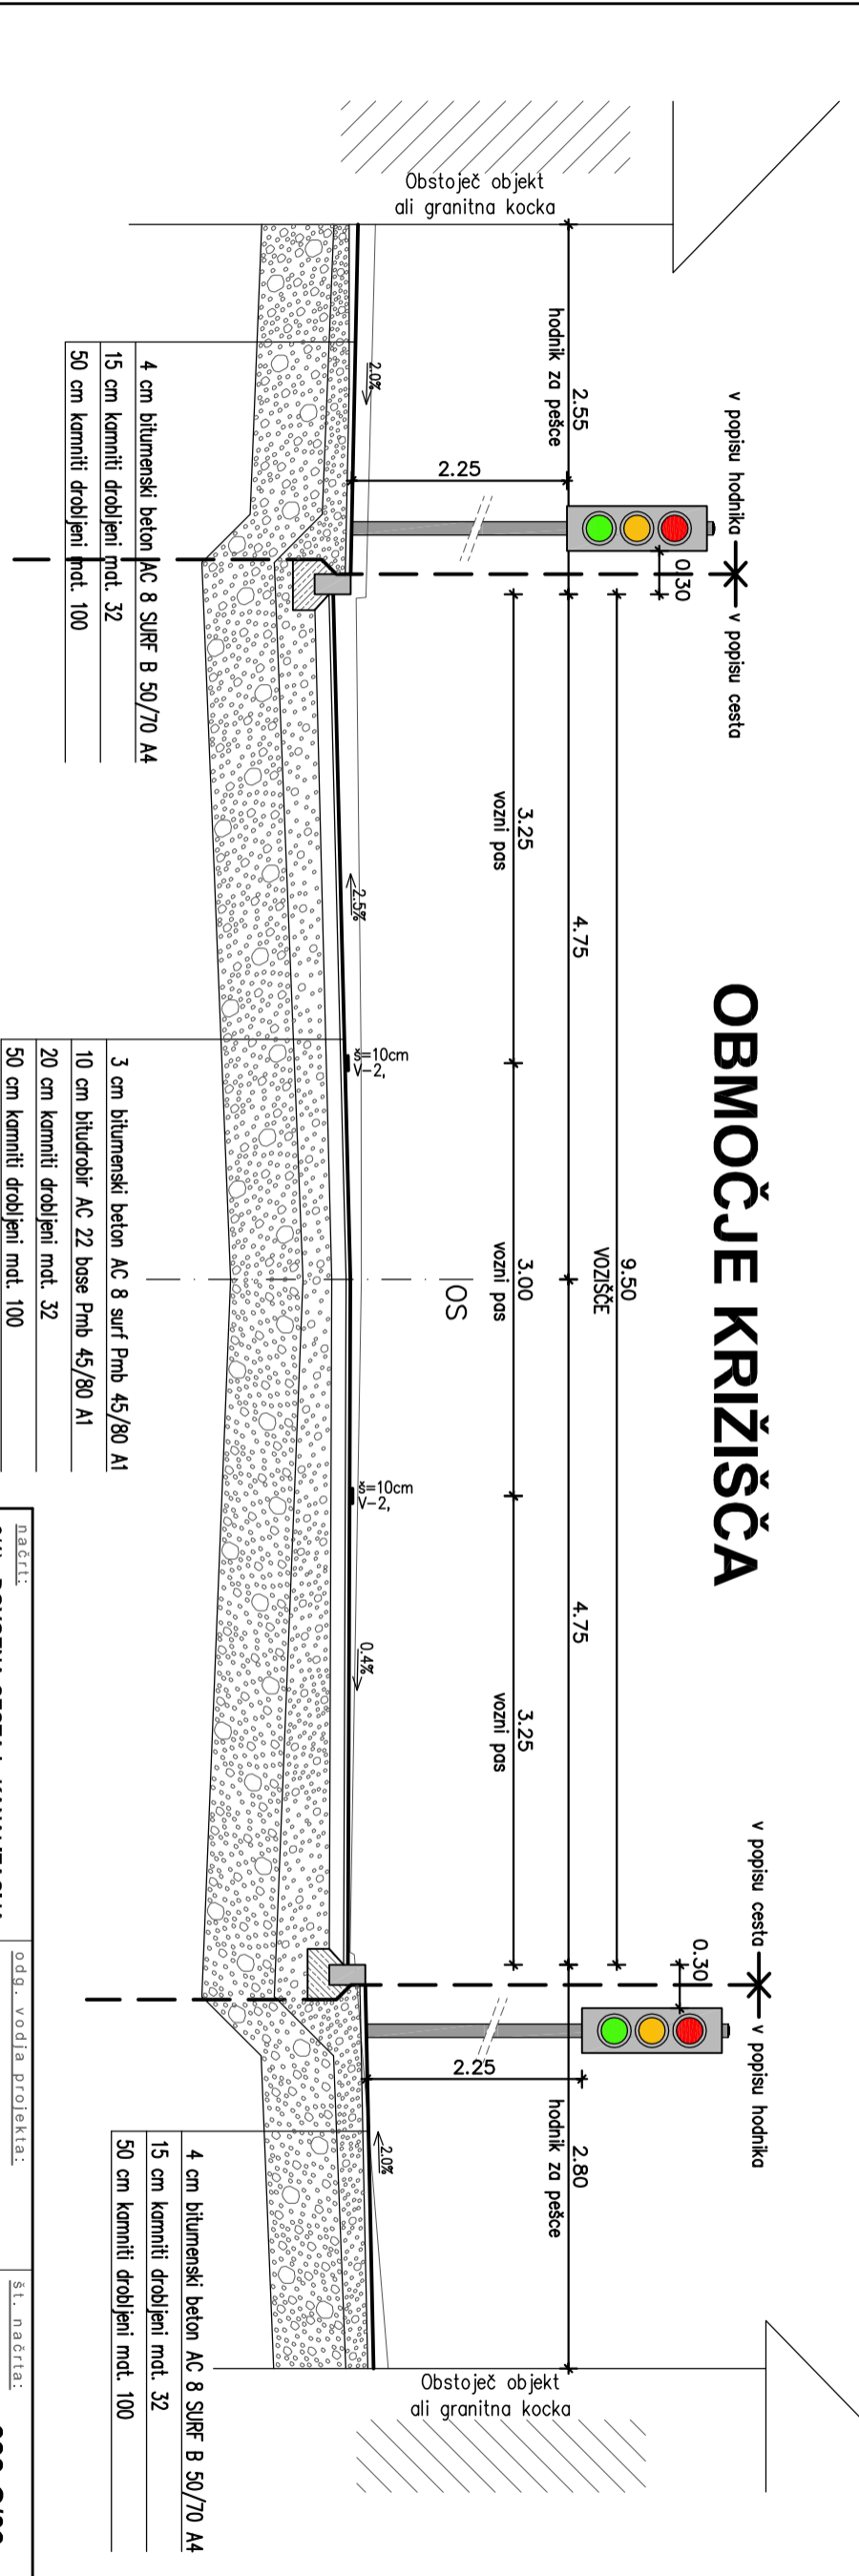

načrt:		odg. vodja projekta:		št. načrta:	
3/1) DOVOZNA CESTA in KANALIZACIJA		Jože VRHOVEC, geod. teh.		688-C/09	
objekt:		odg. projektant:		št. projekta:	
Glavna cesta G2-104/139 MENGEŠ-TRZIN od km 0,115 do km 0,315 (del SLOVENSKE C.)		Jože VRHOVEC, geod. teh.		688/09	
INVESTITOR:		PROJEKTANT:		datum izdelave:	
OBČINA MENGEŠ, Slovenska cesta 30, 1234 MENGEŠ		Robert GAZVODA, grad. teh.		JULIJ 2009	
vsebina risbe:		datum in opis spremembe:		faza:	
NORMALNI PREČNI PRERAZ CESTE in OBMOČJE KRIŽIŠČA				PZI	
				št. lista:	
				5.12	



merilo: 1:50