PROFIL-1: OS_SLOVENSKA
MERILO 1:500/50

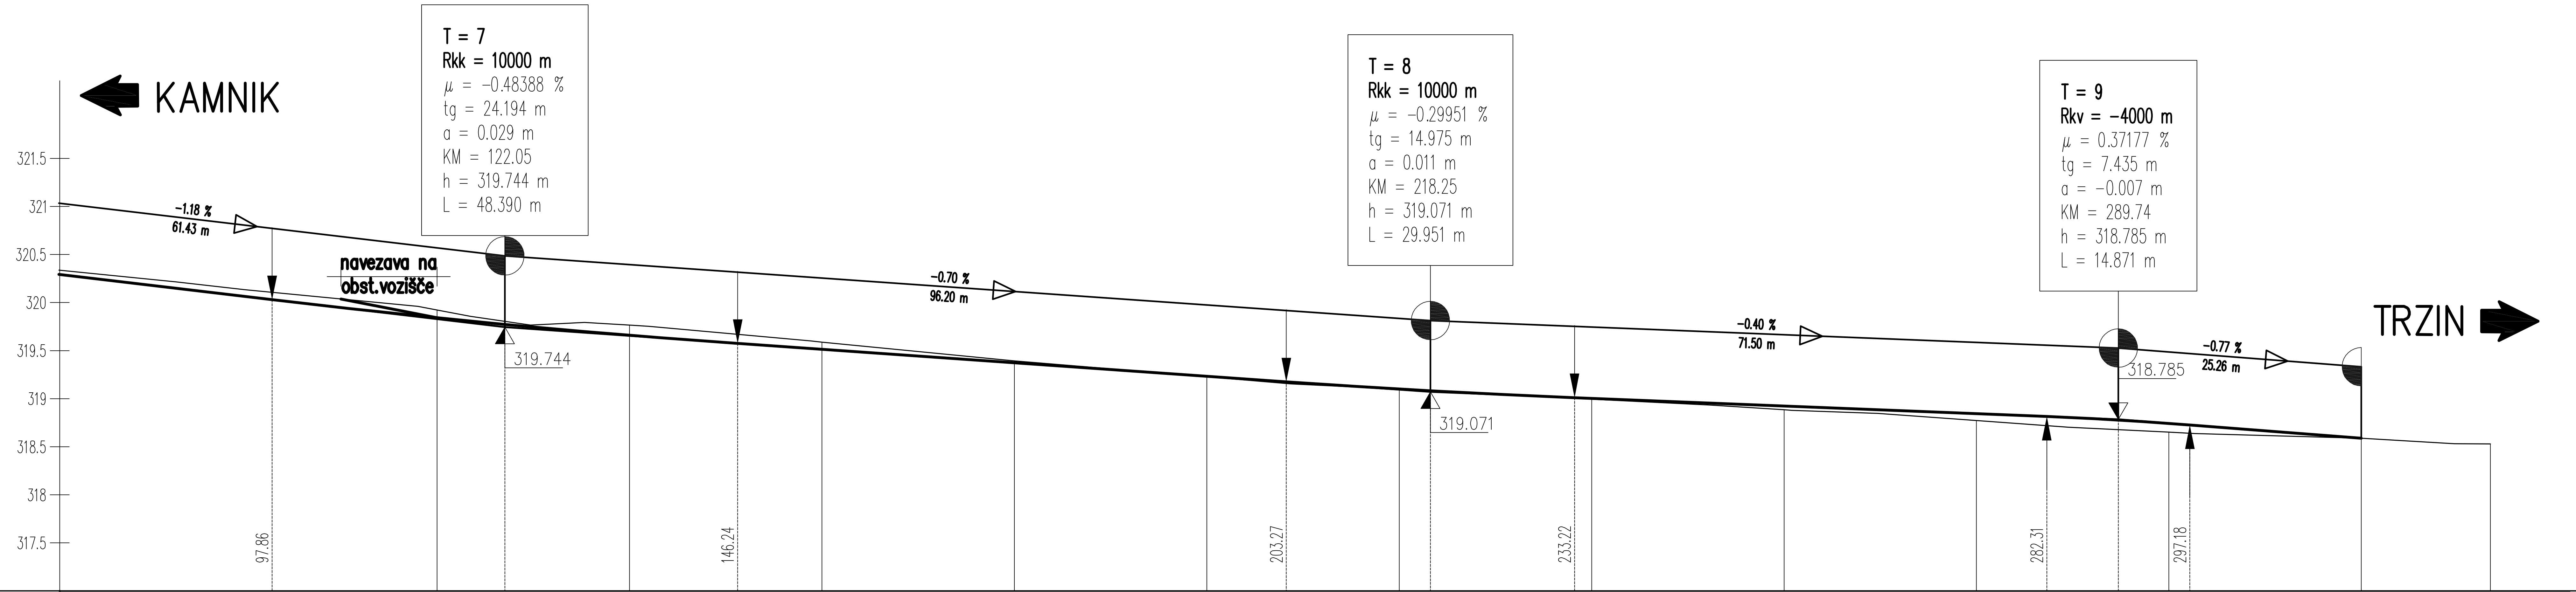

OZNAKE PROFILOV		P1		P2		P3		P4		P5		P6		P7		P8		P9		P10		P11		
			20.000		20.000		20.000		20.000		20.000		20.000		20.000		20.000		20.000		20.000		13.412	
STACIONAŽE	0.1	15.00		35.00		55.00		75.00		95.00 0.2		15.00		35.00		55.00		75.00		95.00 0.3		15.00		28.41
KOTE TERENA		319.922		319.766		319.589		319.394		319.228		319.099		318.995		318.885		318.773		318.652		318.590		318.530
KOTE LEVEGA ROBA TRAK_L2				319.715		319.543		319.432		319.318		319.185		319.085		319.018		318.936		318.823				
KOTE LEVEGA ROBA TRAK_L1		319.723		319.541		319.395		319.266		319.152		319.019		318.923		318.843		318.763		318.659		318.492		
KOTE NIVELETE		319.842		319.660		319.513		319.373		319.234		319.101		319.004		318.924		318.844		318.744		318.590		
KOTE DESNEGA ROBA TRAK_D1		319.961		319.778		319.496		319.266		319.152		319.019		318.923		318.843		318.763		318.651		318.514		
KOTE DESNEGA ROBA TRAK_D2				319.956		319.672		319.448		319.299		319.218		319.096		318.997		318.920		318.811				

PREME IN KRIVINE: R=-350.00 d=51.78; Prema d=73.47; R=-175.00 d=54.61; Prema d=66.06

PREČNI NAGIBI: -2.50 % / 2.50 %; -2.50 % / 2.50 %; -2.50 % / -2.50 %; -2.50 % / -2.50 %; -2.50 % / -2.50 %; -2.50 % / -2.50 %; -2.50 % / -2.50 %; -2.50 / -2.50; -2.73 % / -1.72 %; -2.73 % / -1.72 %

PREČNI NAGIBI (Levi rob – L. rob; Desni rob – d. rob): 26.32; Δs=0.902%; 2.50%; 135.00; 35.00; 170.00; 2.50%; Δs=0.665%; -2.50%; Δs=0.014%; -2.50%; -2.50%; -2.50%; -2.50%; -2.50%; Δs=0.600% -1.72%; -1.72%; -2.50% Δs=0.186% -2.73%; -2.73%; 5.00

biro nizke gradnje d.o.o.
družba za projektiranje, gradnjo in inženiring
Ljubljanska c. 80, 1230 Domžale, tel./fax: 01 72 12 290, 72 16 139

investitor: OBČINA MENGEŠ, Slovenska cesta 30, 1234 MENGEŠ	odgovorni vodja projekta: Jože VRHOVEC, geod. teh.	ID št.: IZS G-9437
objekt: Glavana cesta G2-104/1139 MENGEŠ-TRZIN od km 0,115 do km 0,315 (del SLOVENSKE CESTE 3. faza)	odgovorni projektant: Jože VRHOVEC, geod. teh.	ID št.: IZS G-9437
načrt: 3/1) CESTA in KANALIZACIJA	projektant: Robert GAZVODA, grad. teh.	ID št.:
datum in opis spremembe:	št. projekta: 688/09	št. načrta: 688-C/09
	datum izdelave:	JULIJ 2009
vsebina risbe: VZDOLŽNI PREREZ CESTE	faza:	PZI
	merilo:	1:500/50
	št. lista:	5.9