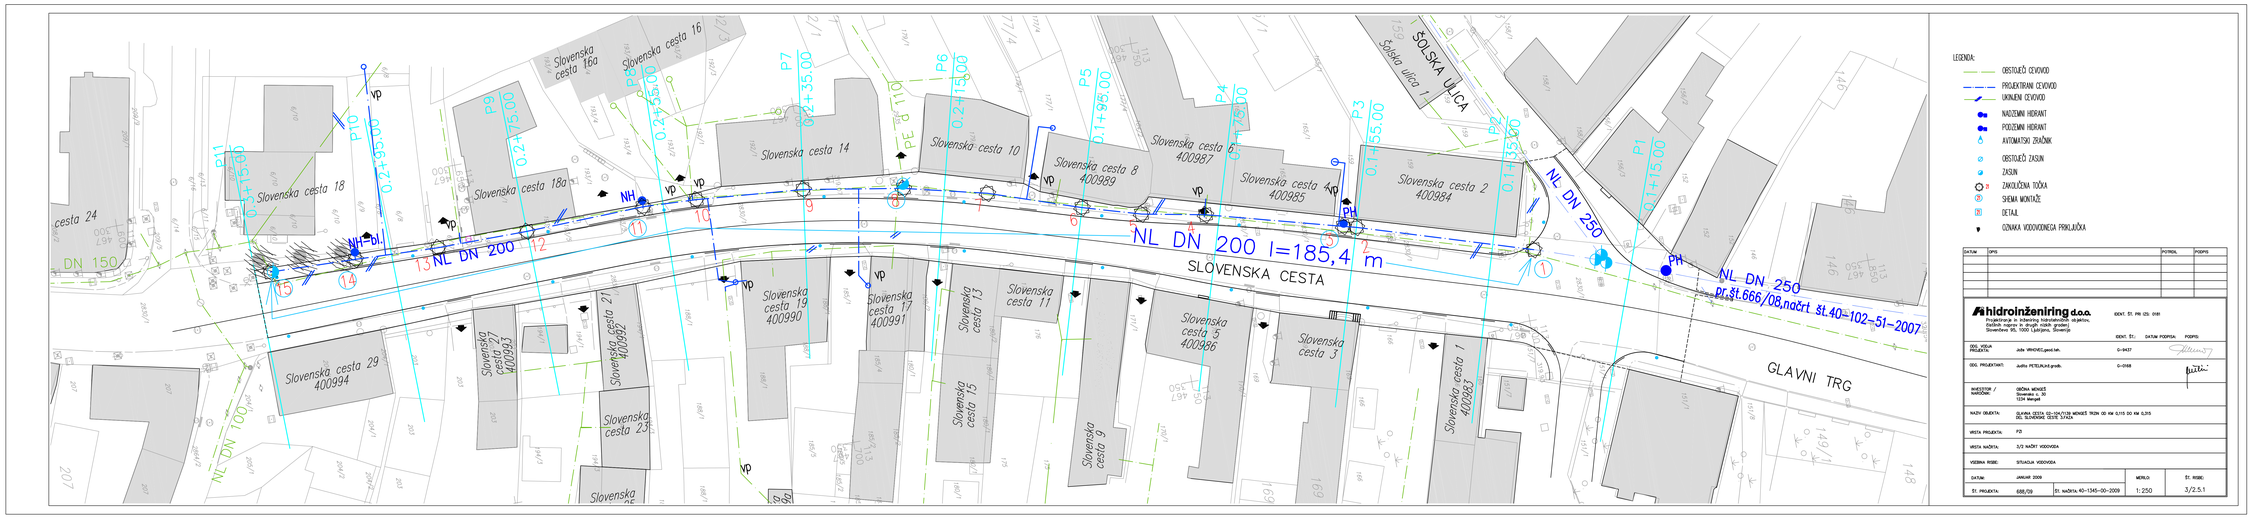

LEGENDA:

- OBSTOJEČ CEVOVOD
- PROJEKTIRANI CEVOVOD
- UKINJENI CEVOVOD
- NADZEMNI HIDRANT
- PODZEMNI HIDRANT
- AVTOMATSKI ZRAČNIK
- OBSTOJEČI ZASUN
- ZASUN
- ZAKOLIČENA TOČKA
- SHEMA MONTAŽE
- DETAIL
- OZNAKA VODOVODNEGA PRIKLJUČKA

DATUM	OPIS	POTRDIL	PODPIS

hidroinženiring d.o.o.
Projektiranje in inženiring hidrotehnike, okoljevarstvo, Ravnikarjeva ulica 6, 1000 Ljubljana, Slovenija
Ravnikarjeva 10, 1000 Ljubljana, Slovenija

IDENT. ŠT. PRI IZD. 0181

		IDENT. ŠT.:	DATUM PODPISA:	PODPIS:
ODG. VODJA PROJEKTA:	Jože VRHOVEC,gradb.teh.	G-0437		
ODG. PROJEKTANT:	Andrej PETELINŠEK,gradb.	G-0168		

INVESTITOR / NAROČNIK:	OBČINA MENGEŠ Slovenska c. 30 1234 Mengeš
NAZIV OBJEKTA:	GLAVNA CESTA GS-104/1130 MENGEŠ TRZIN OD KM 0,115 DO KM 0,395 GOL SLOVENSKA CESTA 57/2A
VRSTA PROJEKTA:	PZI
VRSTA NAČRTA:	3/2 NAČRT VODOVODA
VSEBINA RISBE:	SITUACIJA VODOVODA

DATUM:	JANUAR 2009		MERILO	ŠT. RISBE:
ŠT. PROJEKTA:	688/09	ŠT. NAČRTA 40-1345-00-2009	1:250	3/2.5.1