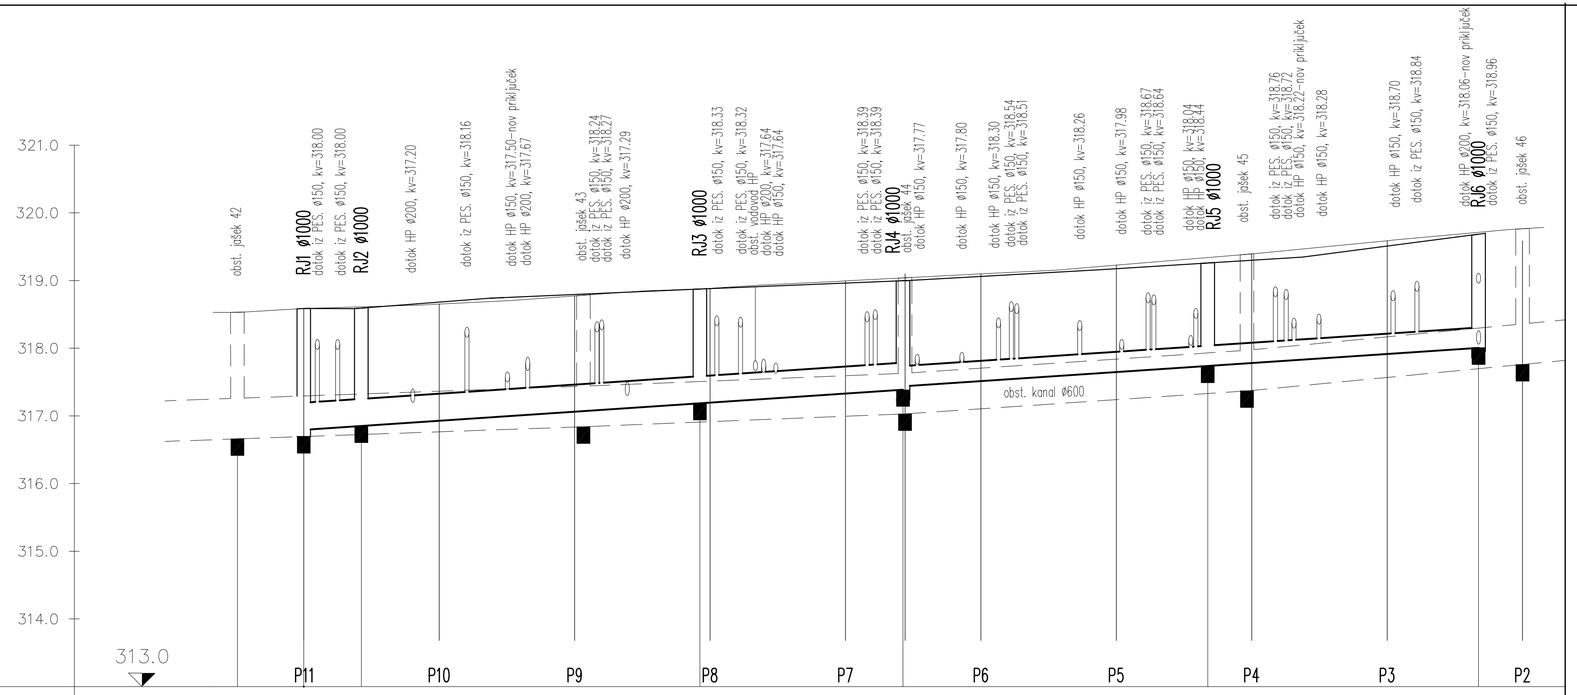
321.0
320.0
319.0
318.0
317.0
316.0
315.0
314.0
313.0
obst. jašek 42
RJ1 ø1000
dotok iz PES. ø150, kv=318.00
dotok iz PES. ø150, kv=318.00
RJ2 ø1000
dotok HP ø200, kv=317.20
dotok iz PES. ø150, kv=318.16
dotok HP ø150, kv=317.50-nov priključek
dotok HP ø200, kv=317.67
obst. jašek 43
dotok iz PES. ø150, kv=318.24
dotok iz PES. ø150, kv=318.27
dotok HP ø200, kv=317.29
RJ3 ø1000
dotok iz PES. ø150, kv=318.33
dotok iz PES. ø150, kv=318.32
obst. vodovod HP
dotok HP ø200, kv=317.64
dotok HP ø150, kv=317.64
dotok iz PES. ø150, kv=318.39
dotok iz PES. ø150, kv=318.39
RJ4 ø1000
obst. jašek 44
dotok HP ø150, kv=317.77
dotok HP ø150, kv=317.80
dotok HP ø150, kv=318.30
dotok iz PES. ø150, kv=318.54
dotok iz PES. ø150, kv=318.51
dotok HP ø150, kv=318.26
dotok HP ø150, kv=317.98
dotok iz PES. ø150, kv=318.67
dotok iz PES. ø150, kv=318.64
dotok HP ø150, kv=318.04
dotok HP ø200, kv=318.44
RJ5 ø1000
obst. jašek 45
dotok iz PES. ø150, kv=318.76
dotok iz PES. ø150, kv=318.72
dotok HP ø150, kv=318.22-nov priključek
dotok HP ø150, kv=318.28
dotok HP ø150, kv=318.70
dotok iz PES. ø150, kv=318.84
dotok HP ø200, kv=318.06-nov priključek
RJ6 ø1000
dotok iz PES. ø150, kv=318.96
obst. jašek 46
obst. kanal ø600
P11
P10
P9
P8
P7
P6
P5
P4
P3
P2

| | | |