




TLORIS

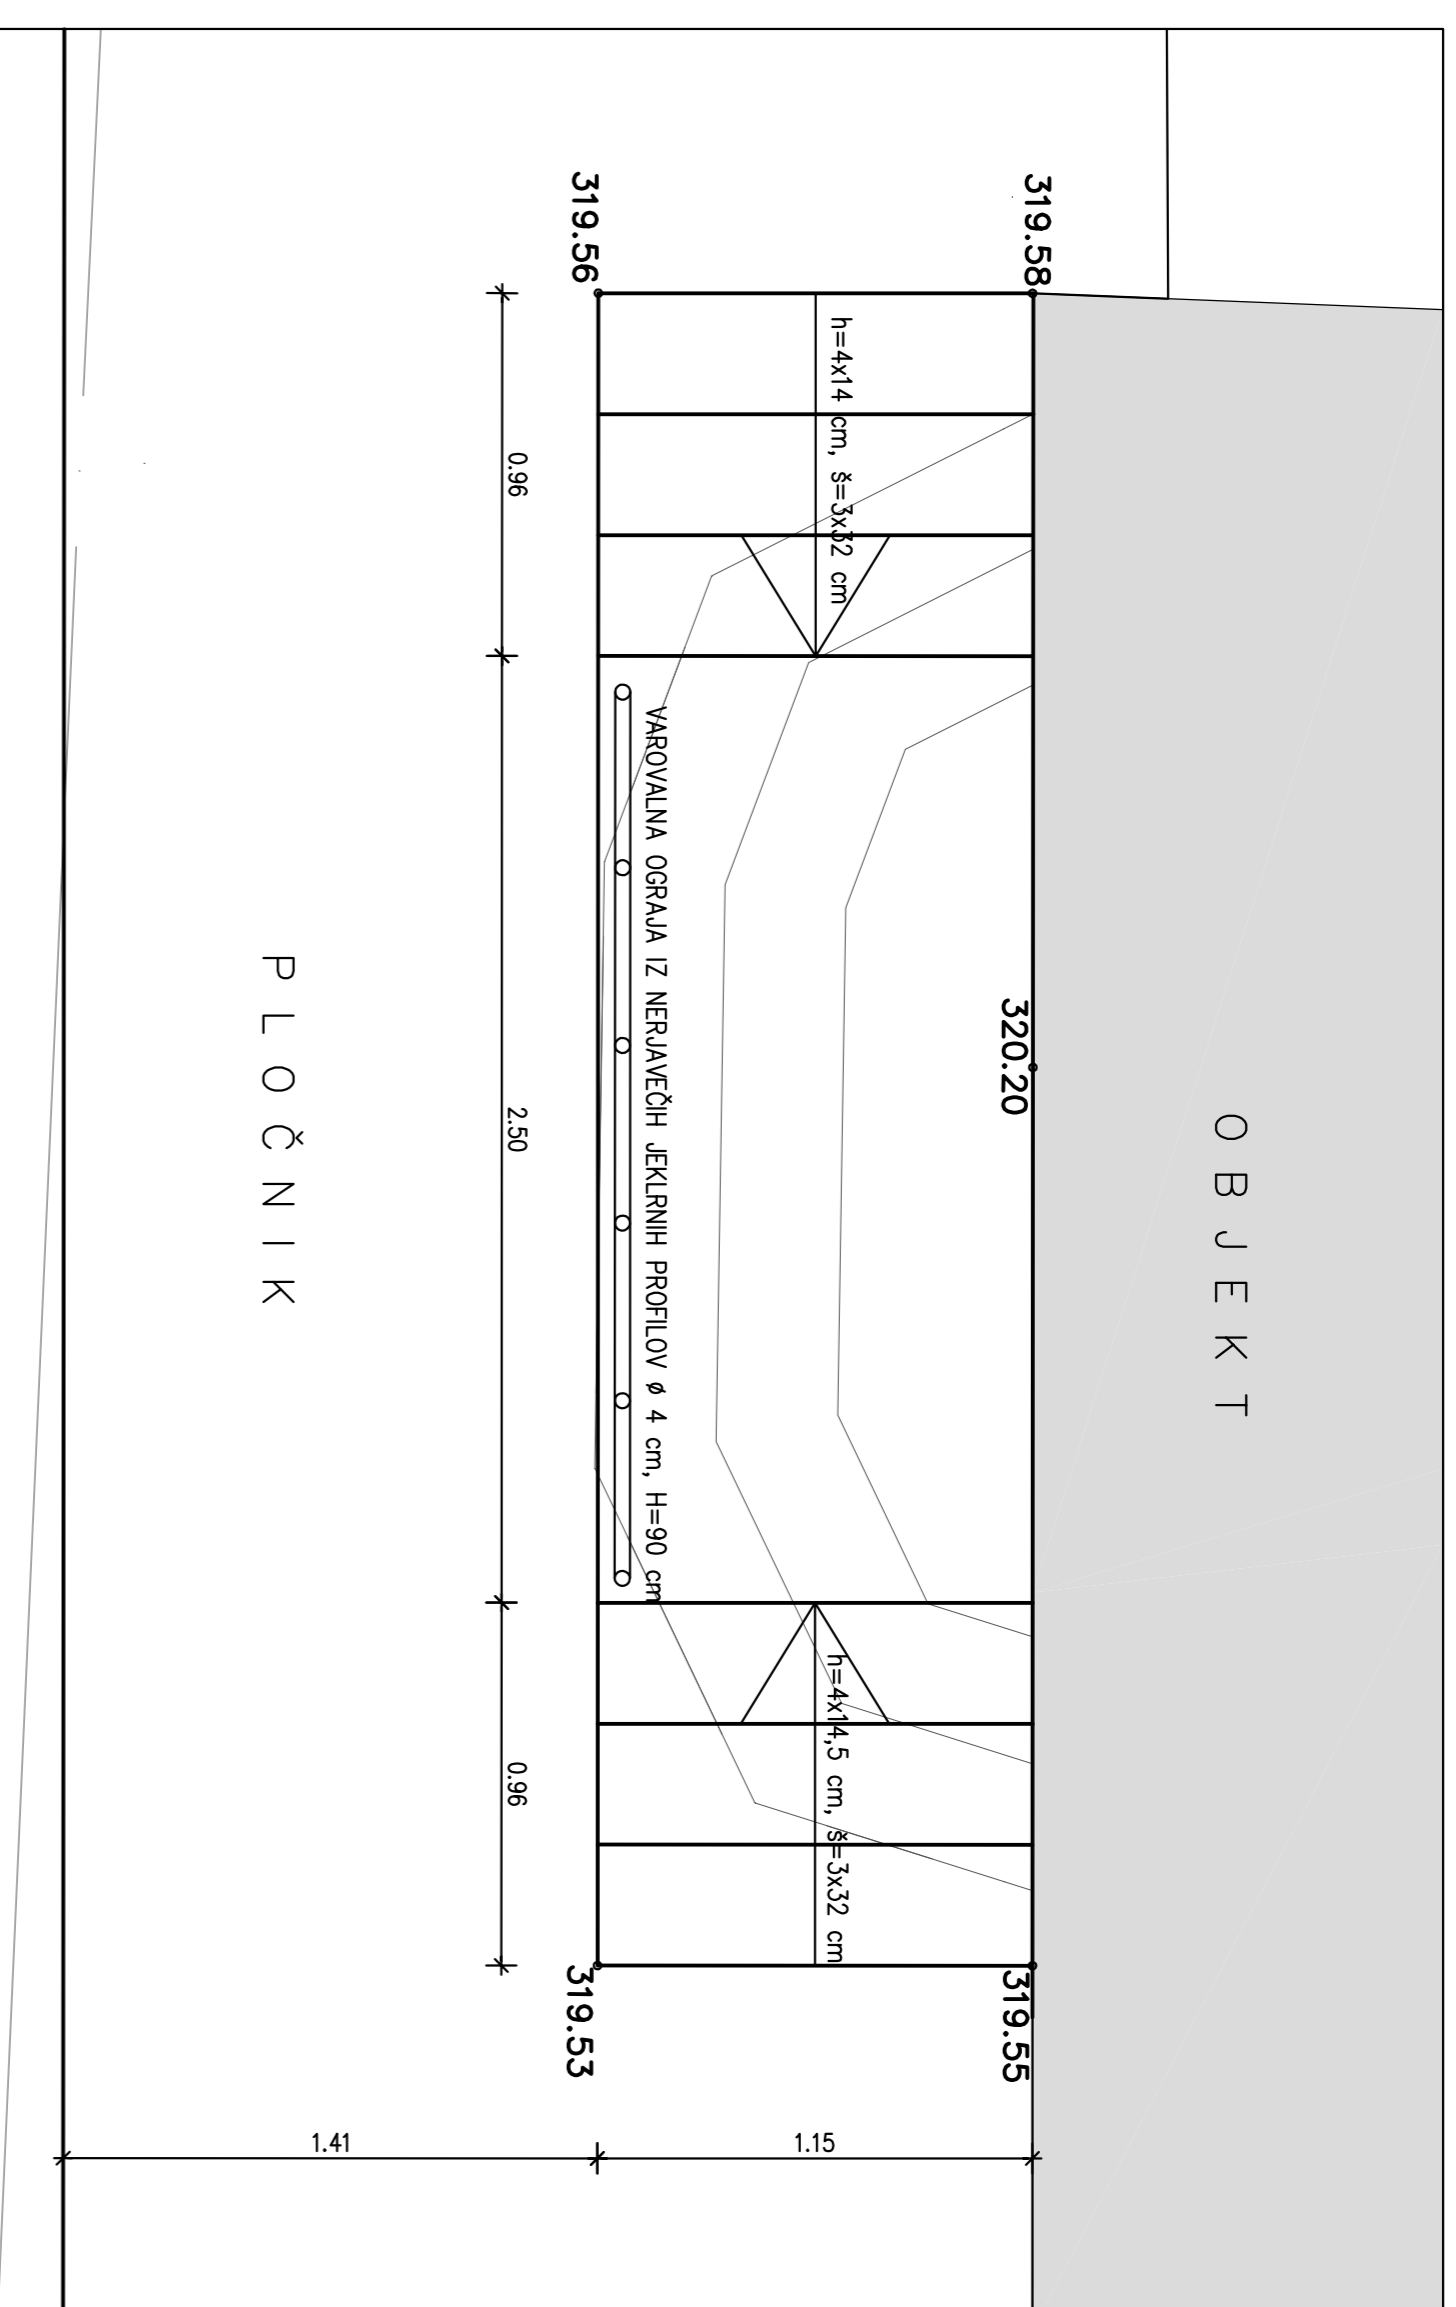


PREČNI PREREZ

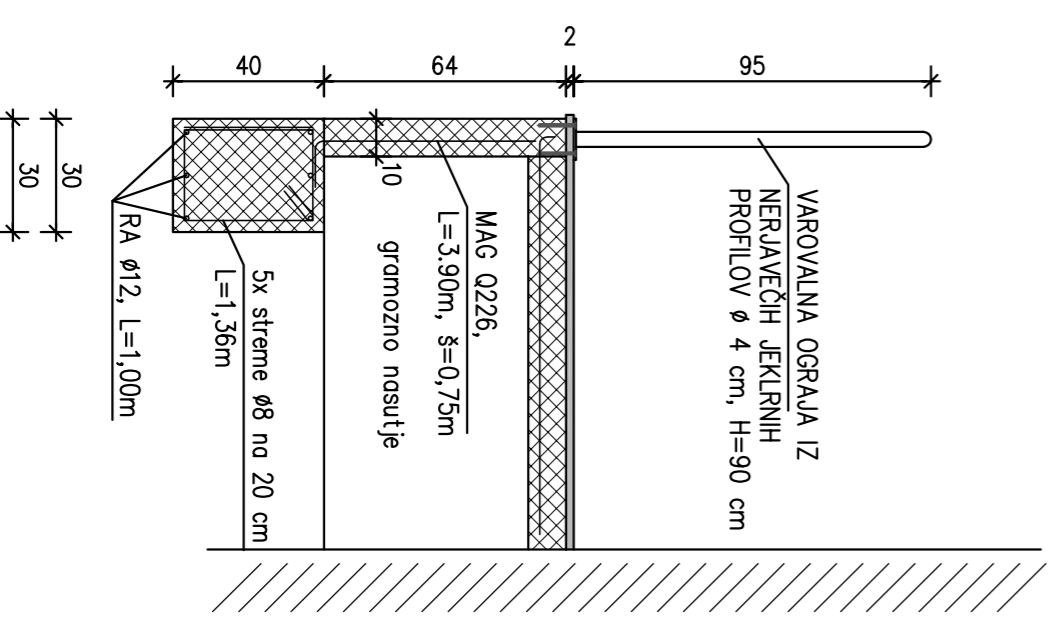

VZDOLŽNI PREREZ

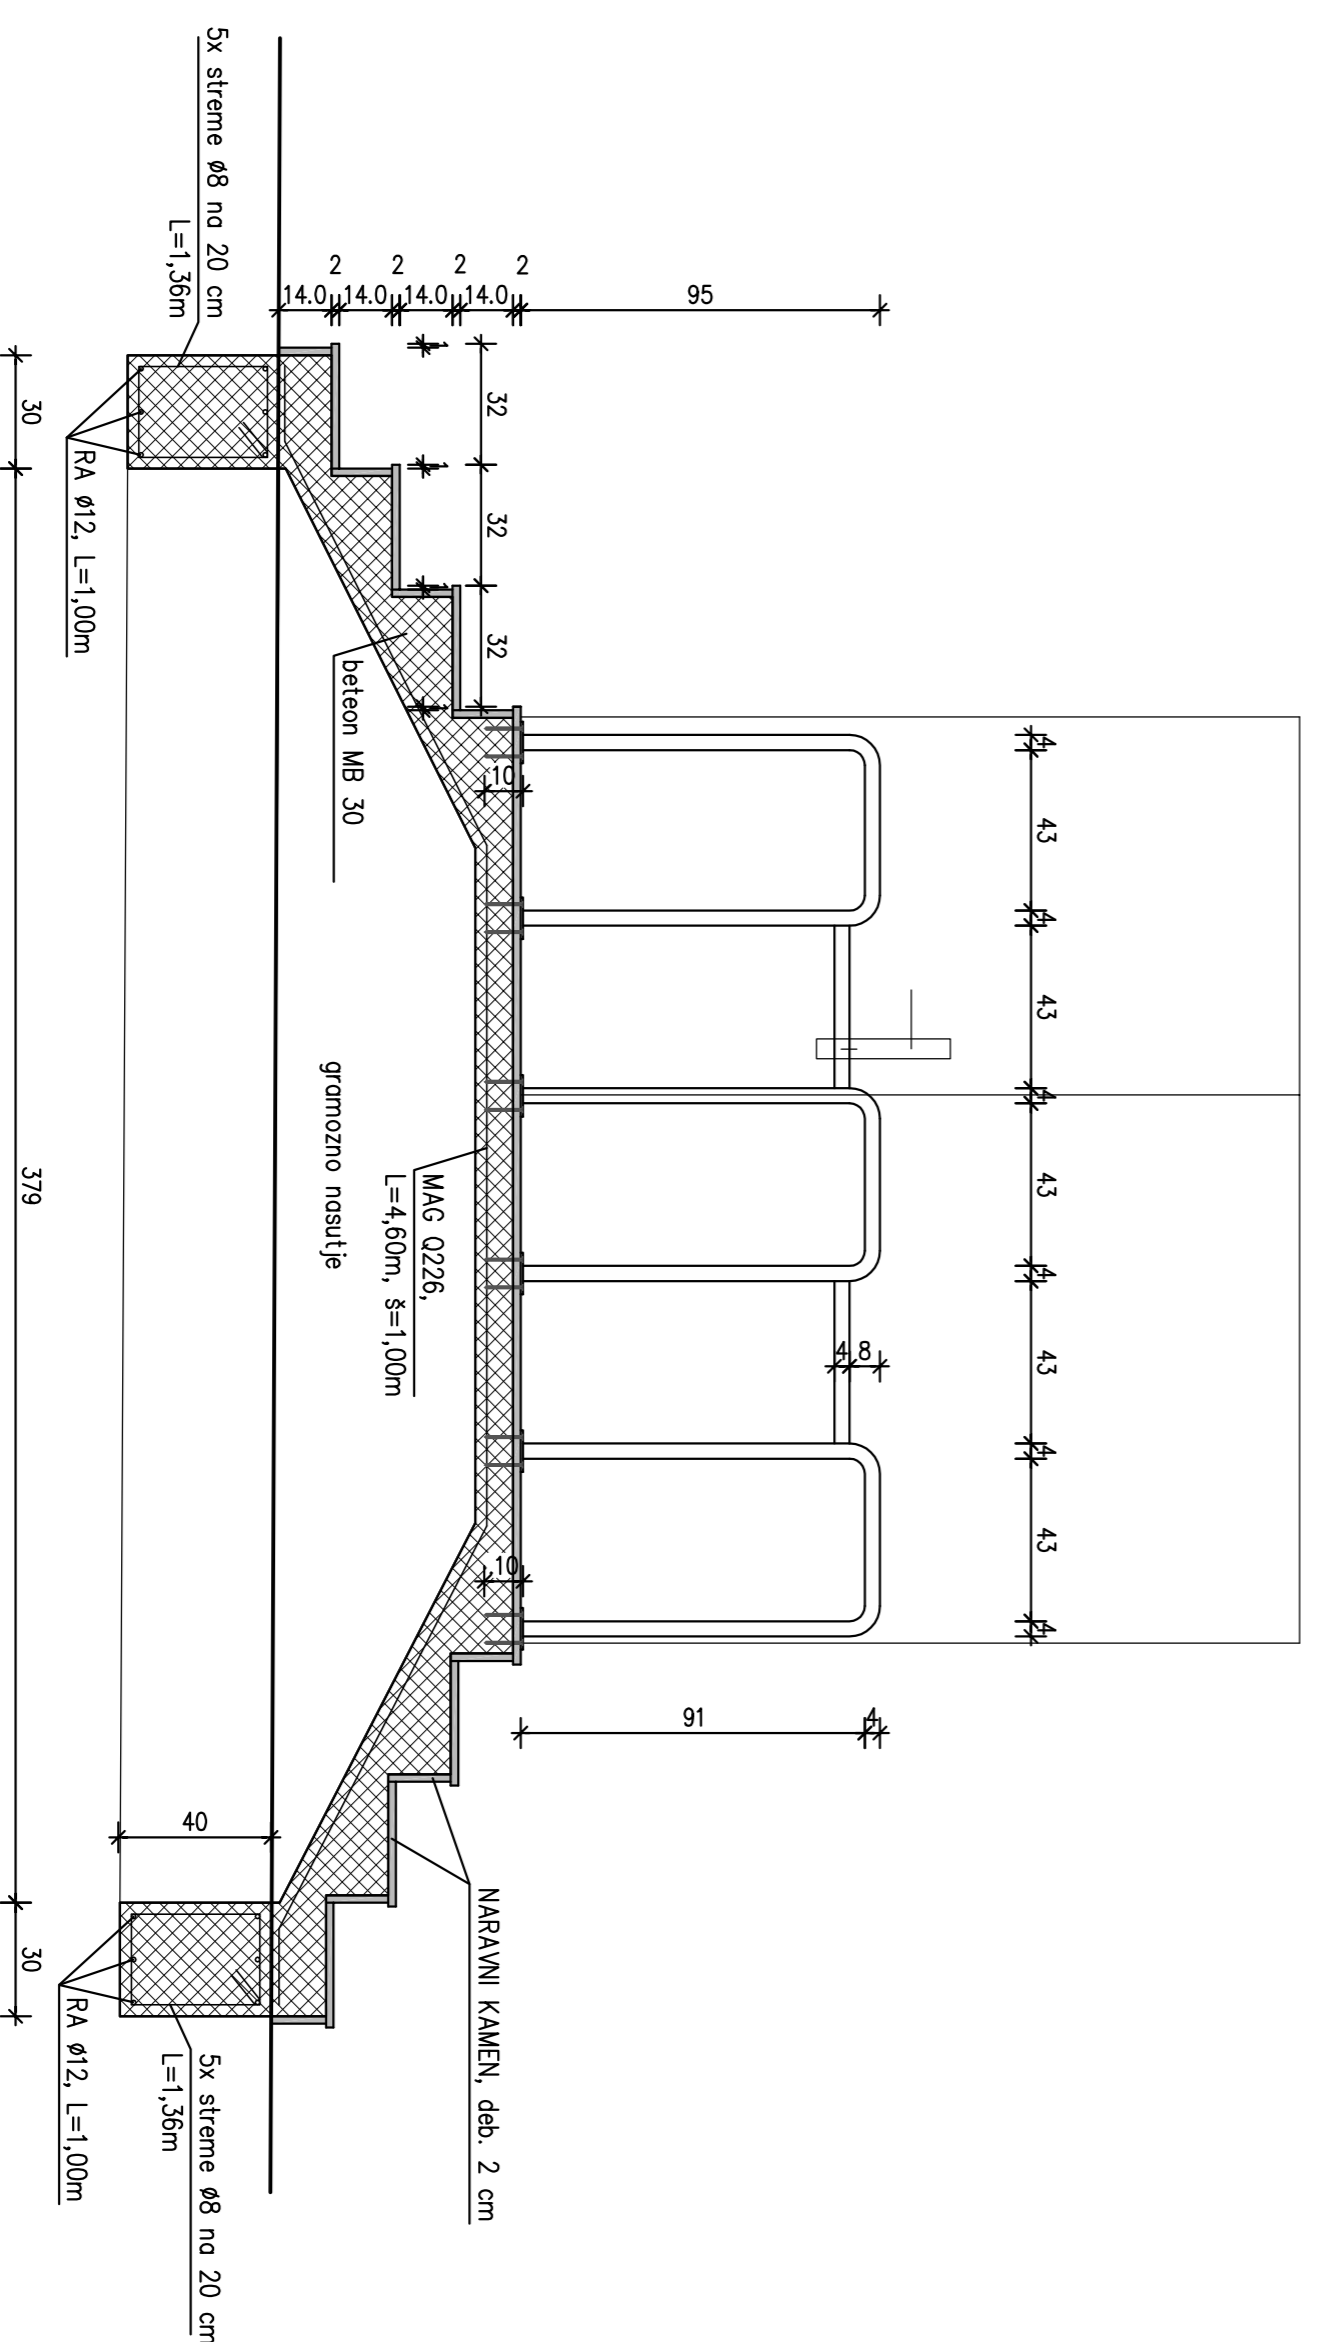

PREČNI POGLED

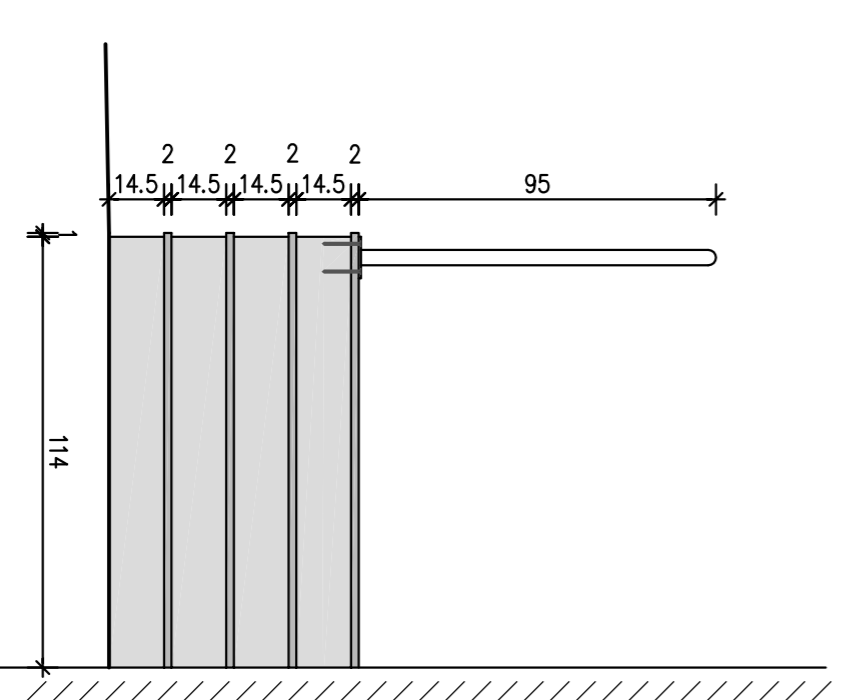

mp biro nizke gradnje d.o.o.
družba za projektiranje, gradnjo in inženiring
Ljubljanska c. 80, 1230 Domžale, tel./fax: 01 72 12 290, 72 16 139

Investitor:
OBČINA MENGEŠ
Slovenska cesta 30, 1234 MENGEŠ

Objekt:
Glavna cesta G2-104/139 MENGEŠ-TRZIN
od km 0,115 do km 0,315 (del SLOVENSKE CESTE 3. faza)

Nacrt:
3/1) CESTA in KANALIZACIJA

Datum in opis spremembe:
St. projekta: **688/09** | St. meste: **688-C/09**
Datum izdelave: **JULIJ 2009**

Vsebina risbe:
DETAIL STOPNIC

Faza: **PZI**
Merilo: **1:50**
Sk. lista: **5.14**