




KARATERISTIČNI PREČNI PREREZI FAZA I. IN FAZA II.

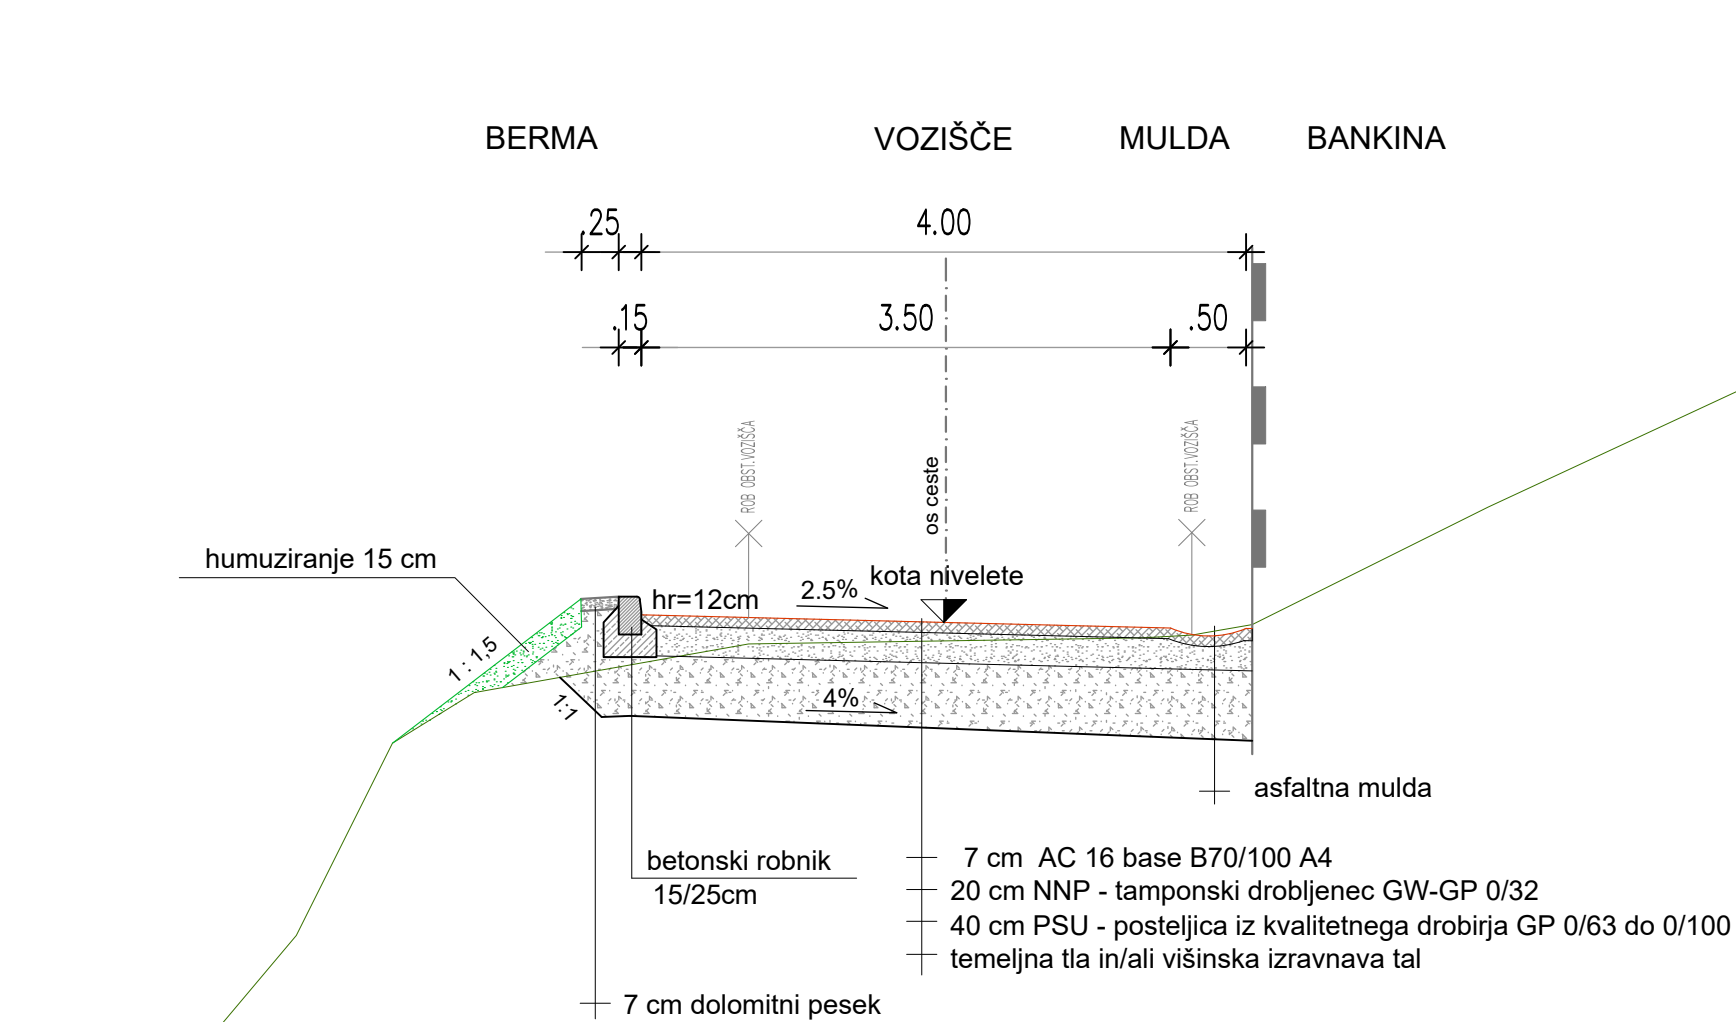

OBJEKT

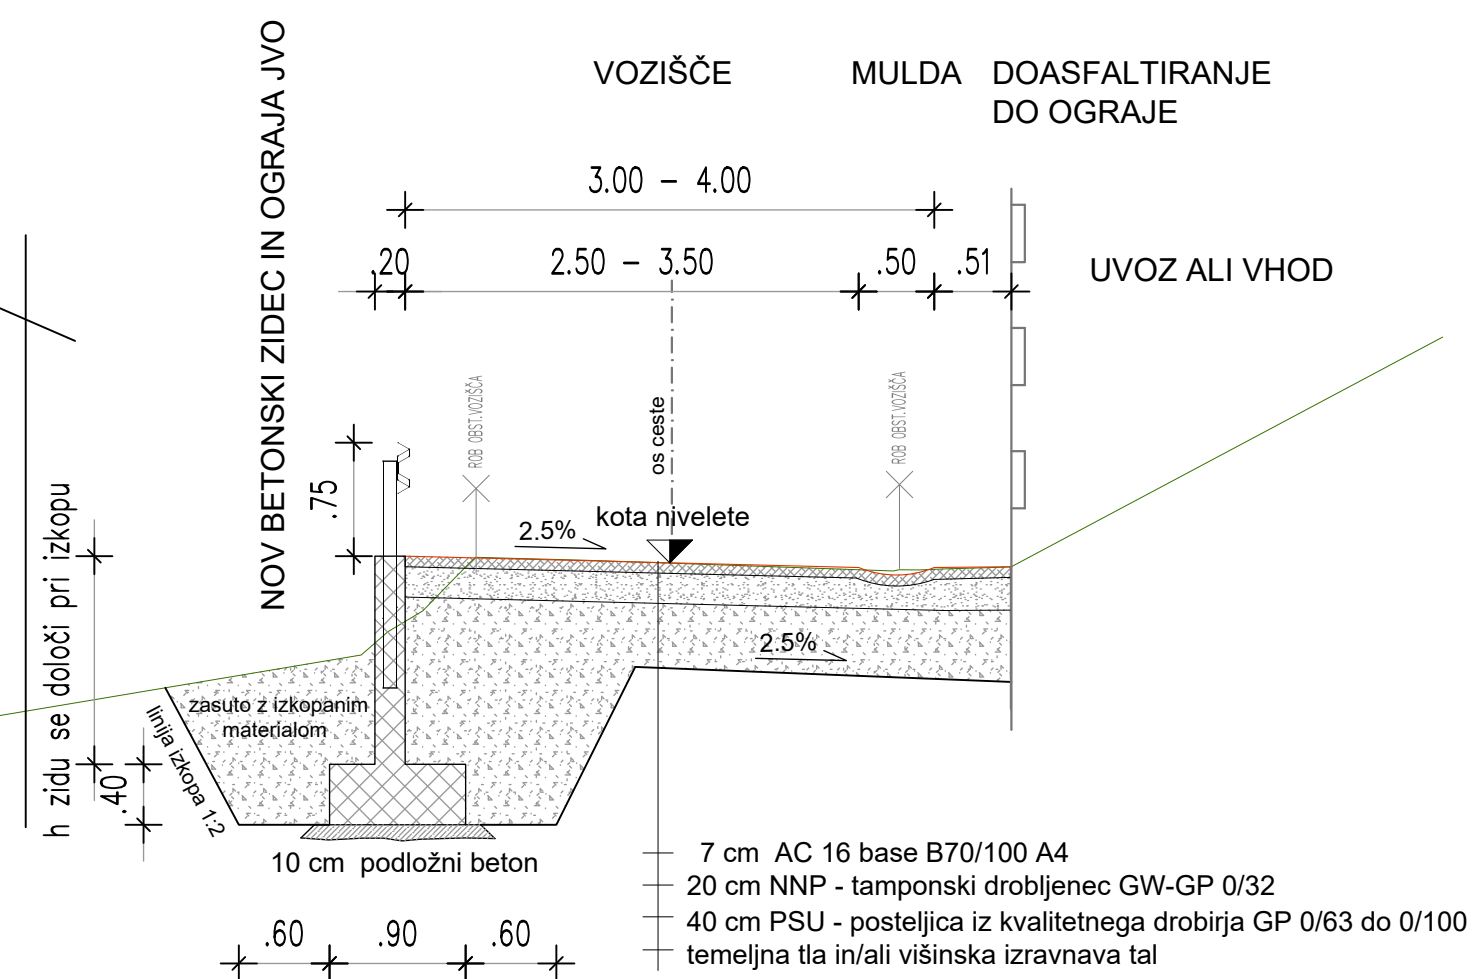

KARATERISTIČNI PREČNI PREREZ FAZA III.

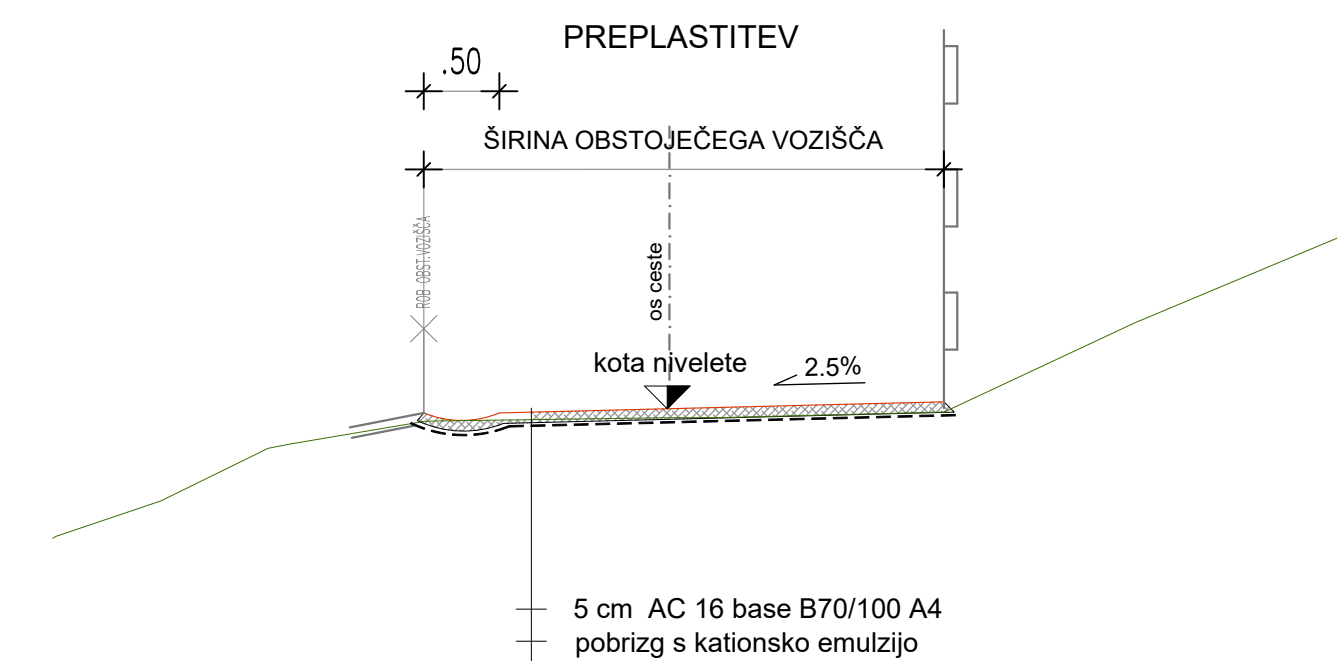

<b>INVESTITOR:</b> Občina Mengeš Slovenska cesta 30 1234 Mengeš		<b>OBJEKT:</b> REKONSTRUKCIJA CESTE DOBENO  <b>CESTA:</b> JP 753021 <b>ODSEK:</b> FAZA I.	
<b>PROJEKTANT:</b> AIA inženiring d.o.o. Vipavska ulica 21a 1000 LJUBLJANA		<b>VSEBINA RISBE:</b> KARATERISTIČNI PREČNI PREREZI	
 AIA inženiring d.o.o.		<b>ŠT. PROJEKTA:</b> 196-07-20	<b>MERILO:</b> 1:50
		<b>ŠT. NAČRTA:</b> 196-07-20	<b>FAZA:</b> PZI
<b>ODG. VODJA PROJ.:</b> VOJKO OMAN kom.inž.	id.št.G-9084	<b>ŠIFRA CC:</b>	
<b>ODG. PROJEKTANT:</b> VOJKO OMAN kom.inž.	id.št.G-9084	<b>DATUM:</b> julij 2020	
<b>PROJEKTANT:</b> EMILIJA DOLENC		<b>ŠT.PRILOGE:</b> G.14	
<b>ŠT.ODSEKA</b>	<b>ARHIVSKA ŠTEVILKA</b>	<b>FAZA / OBJEKT</b>	<b>ŠIFRA RISBE</b>
			<b>ČRTNA KODA ARHIVA</b>