


## **2 GRAFIČNI PRIKAZI**


list 5      načrt lege objekta - stikališče 110 kV za potrebe TP MM Količevo, merilo 1:500

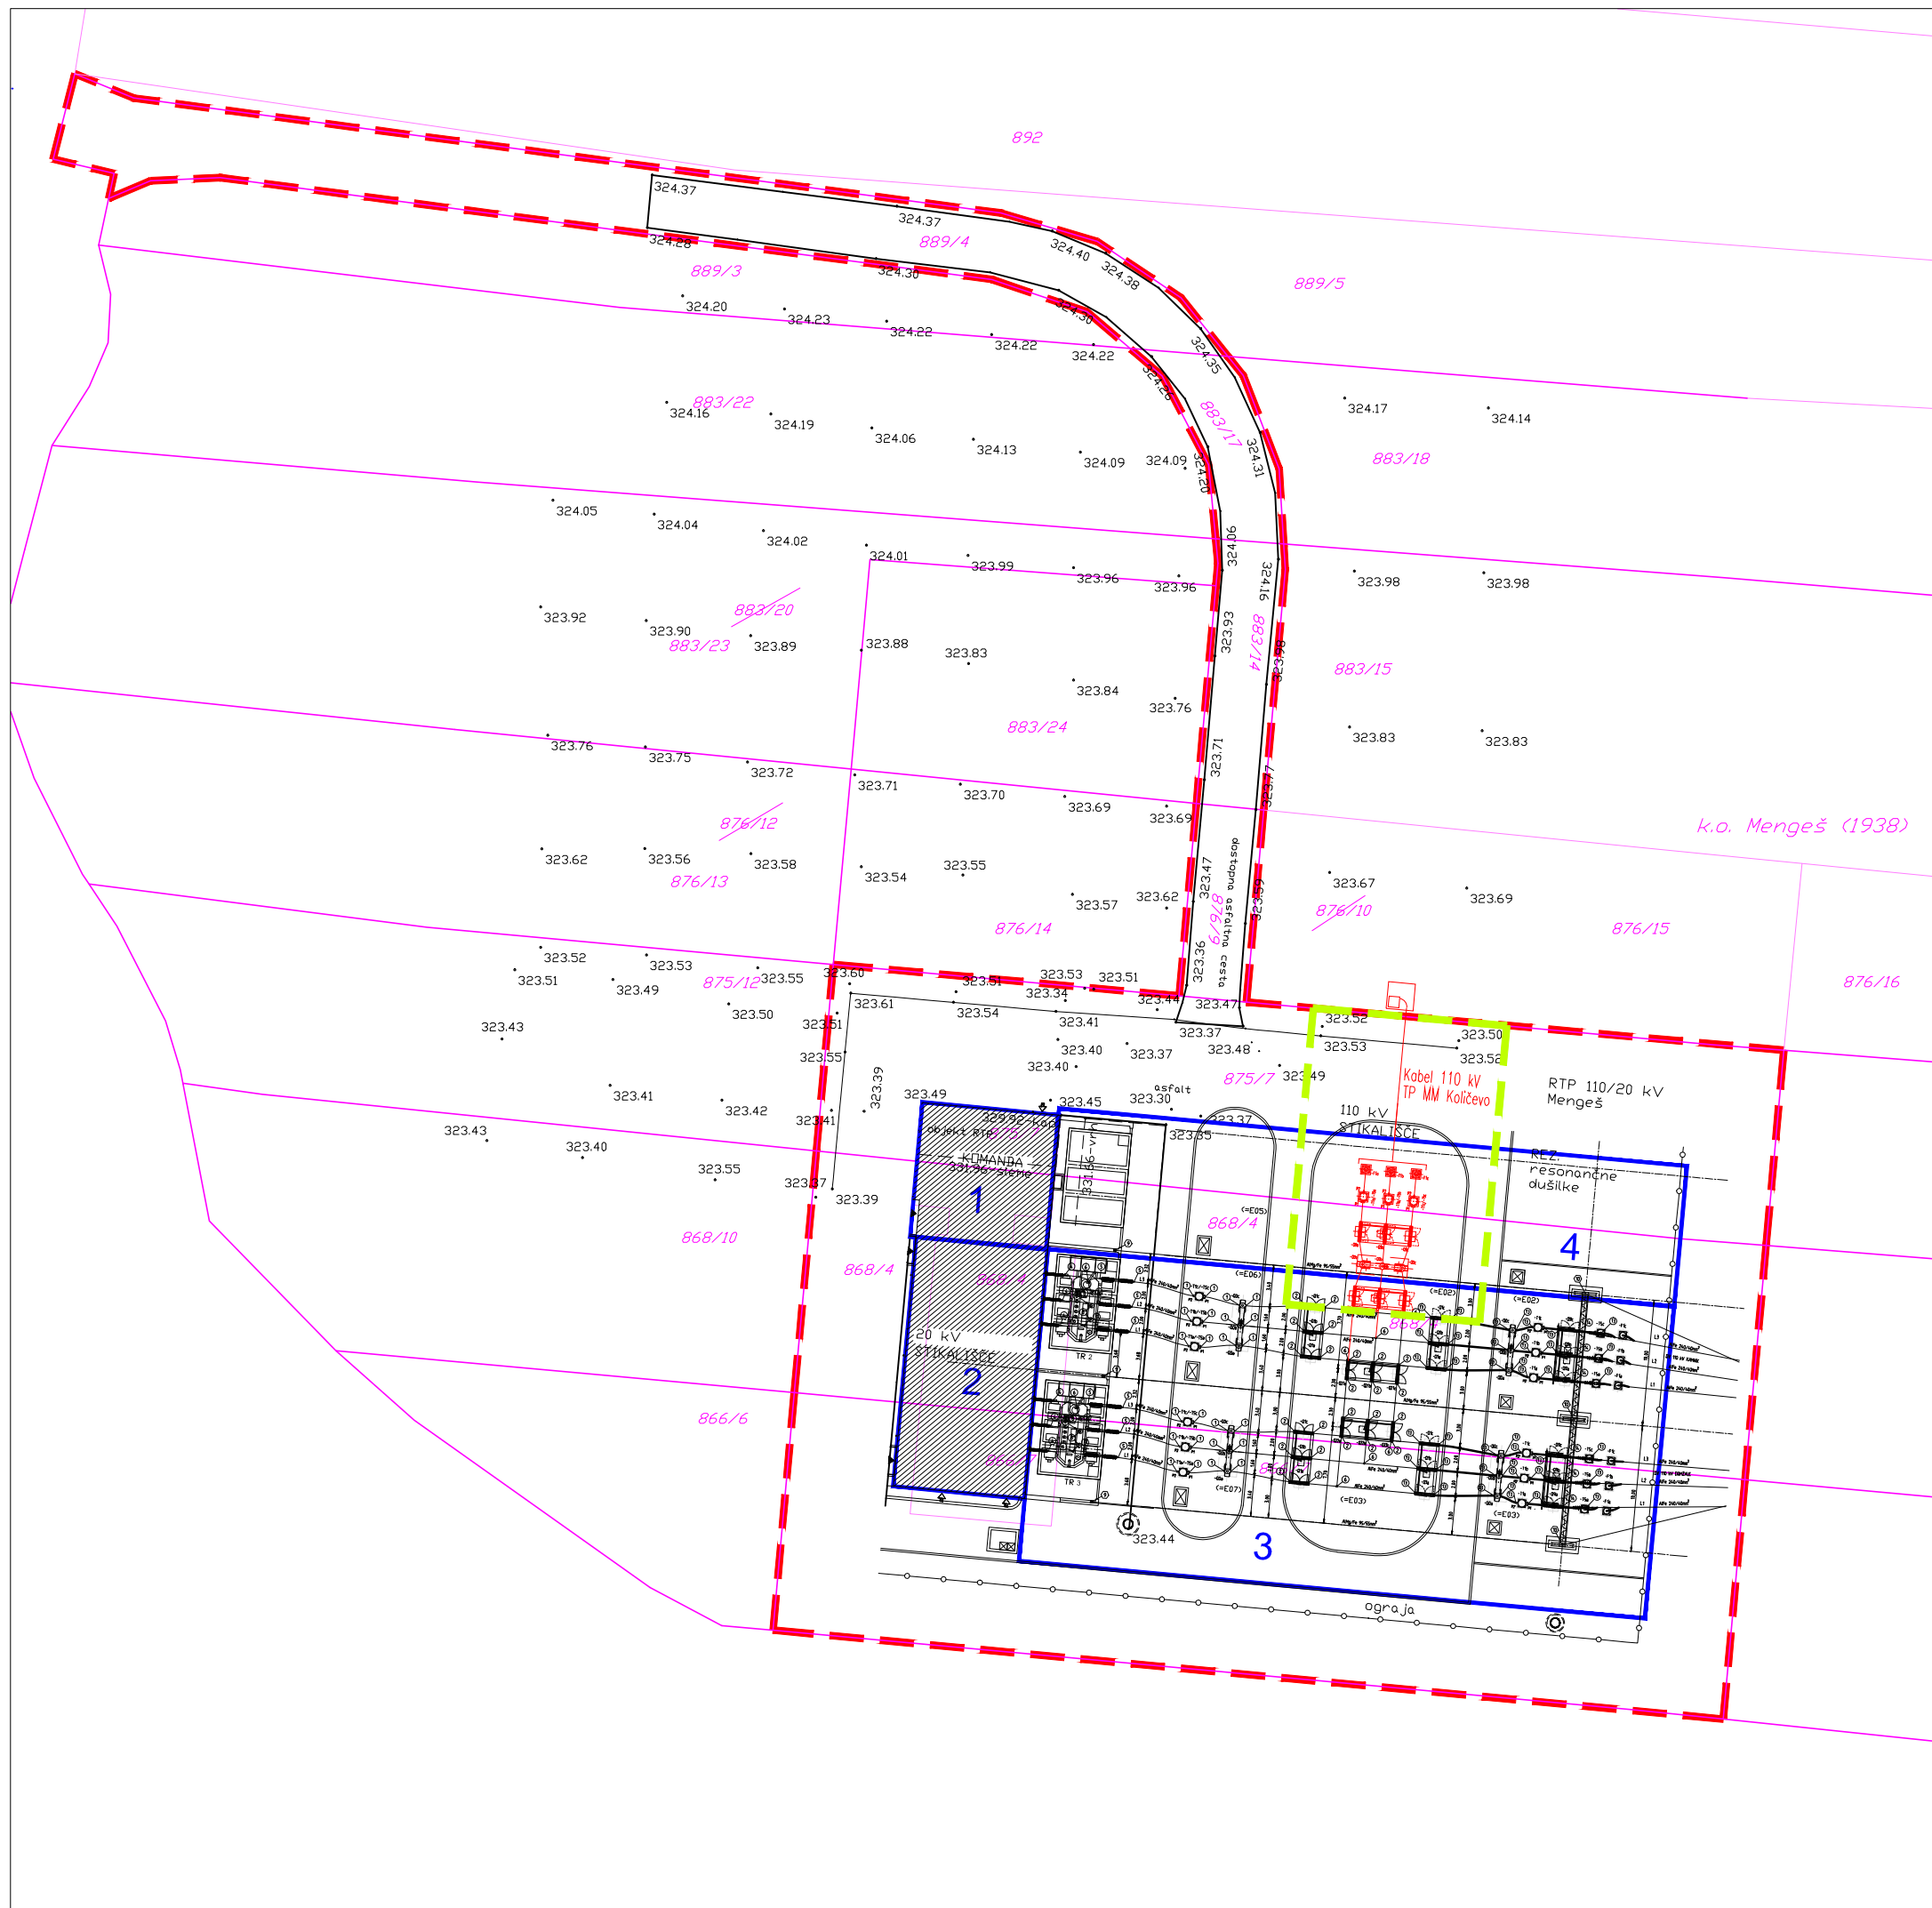

**LEGENDA:**

- - - meja OLN
- parcelne meje
- urejene parcelne meje
- 1 komandna stavba
- 2 20 kV stikališče
- 3 110 kV stikališče (1. in 2. etapa)
- 4 110 kV stikališče (3. etapa)
- 110 kV stikališče za potrebe TP MM Količevo (posebna etapa)

Vir:  
- geodetski načrt GeoPOL d.o.o. (GeoPOL-2022/GN70, september 2022)

	<b>URBI d.o.o.</b> , Oblikovanje prostora, Trnovski pristan 2, Ljubljana
Pripravljaliec:	Občina Mengeš
Vrsta prost. akta:	<b>SD OLN RTP 110/20kV MENGEŠ</b> DOP. OSNUTEK
Risba:	<b>NAČRT LEGE OBJEKTA -</b> <b>STIKALIŠČE 110 kV ZA POTREBE TP MM KOLIČEVO</b>
Odgovorni projektant:	Judita Thaler, univ. dipl. inž. arh., ZAPS 1702 A
Številka projekta:	<b>2214</b>
Datum:	september 2022
Merilo:	<b>1:500</b>
Št. lista:	<b>5</b>