

**LEGENDA:**

- meja OPPN
- E - območja energetske infrastrukture
- IP - površine za industrijo
- PC - površine cest
- A - površine razpršene poselitve
- K1 - najboljša kmetijska zemljišča



**URBİ d.o.o.**, Oblikovanje prostora, Trnovski pristan 2, Ljubljana

Investitor: Količevo Karton Proizvodnja kartona, d.o.o.

Pripravljalec: Občina Mengeš

Vrsta prost. akta: **OPPN RTP KOLIČEVO KARTON**  
PREDLOG


Risba: **IZSEK IZ KARTOGRAFSKEGA DELA OPN**  
**OBČINE MENGEŠ S PRIKAZOM LEGE OPPN**

OPPN ID:

Odgovorni projektant: Judita Thaler, univ. dipl. inž. arh., ZAPS 1702 A

Številka projekta: **2159** Merilo: **1:2.000**

Datum: avgust 2023 Št. lista: **1.0**

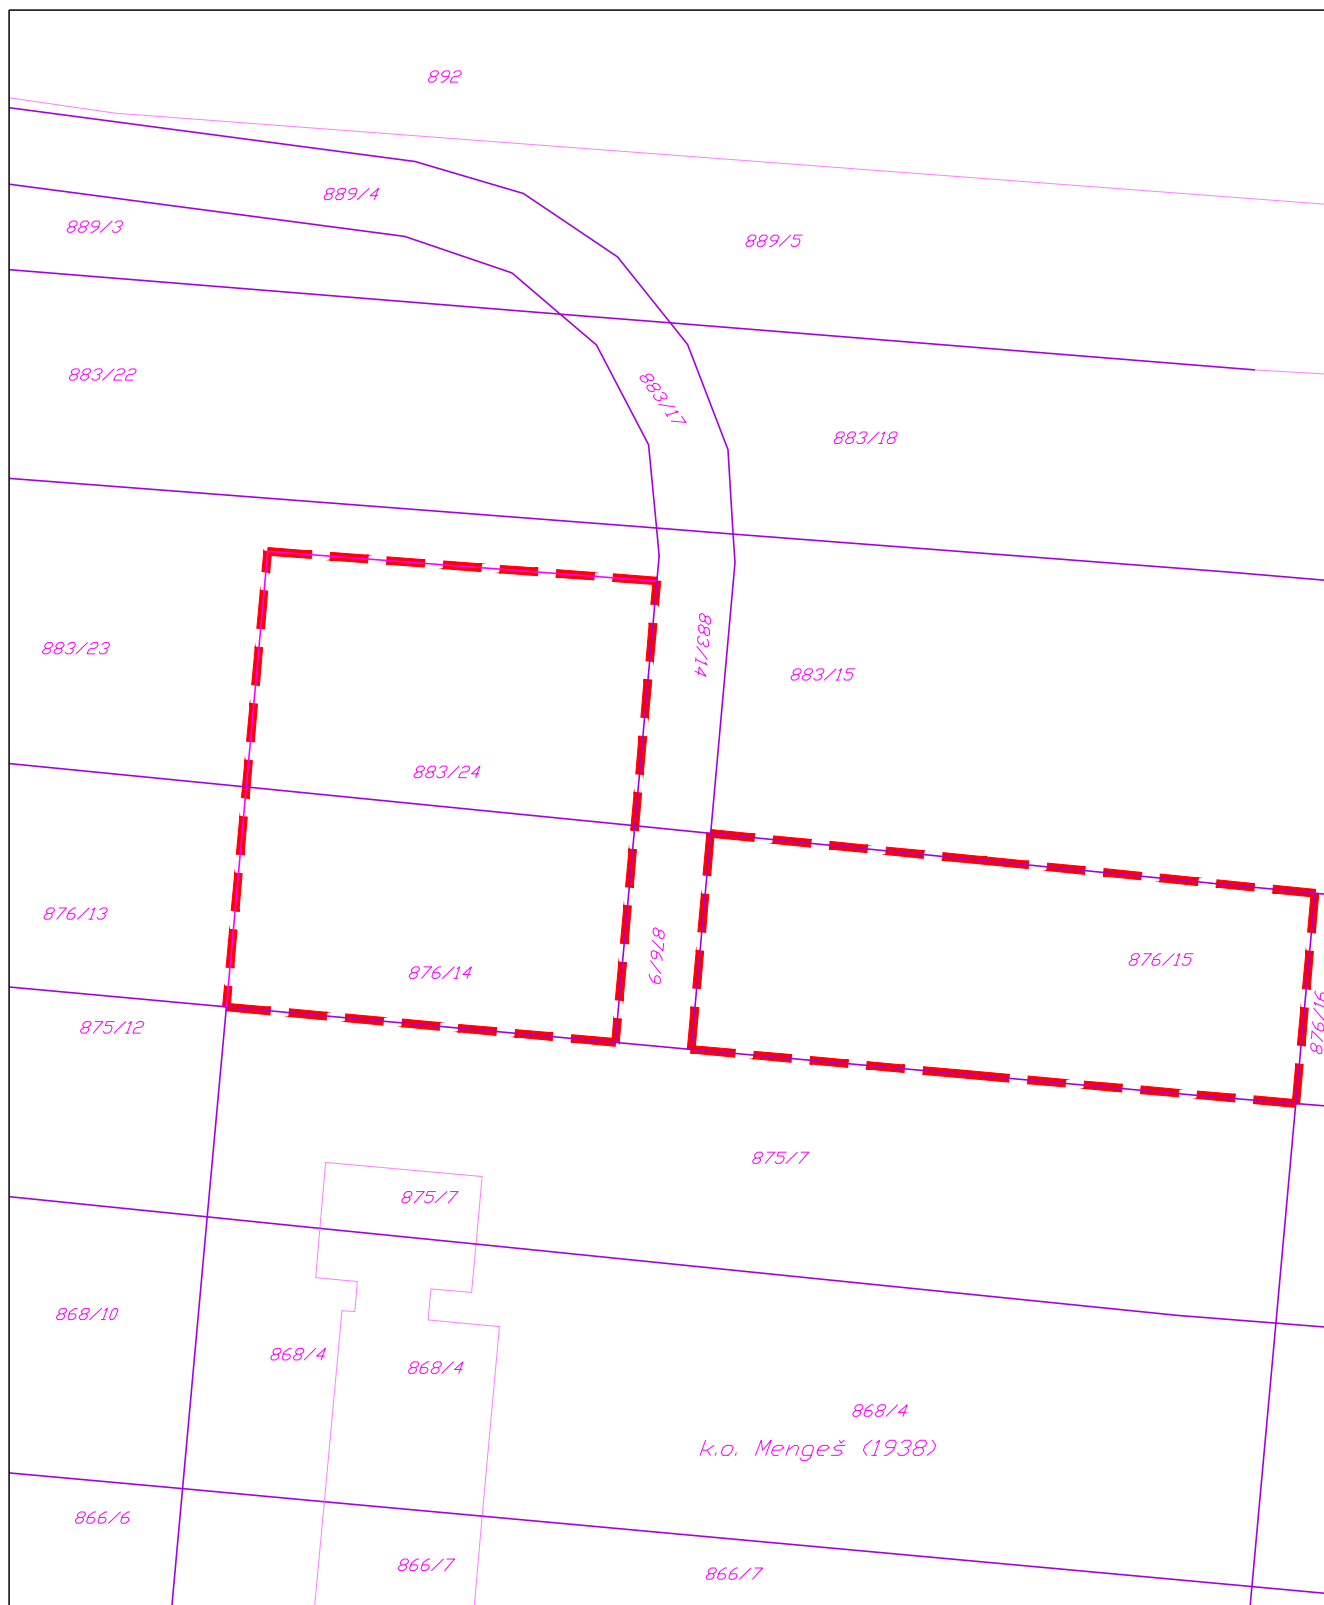

**LEGENDA:**

- - - meja OPPN
- parcelne meje
- urejene parcelne meje

Vir:  
- geodetski načrt GeoPOL d.o.o. (GeoPOL-2022/GN70, september 2022)



**URBI d.o.o.**, Oblikovanje prostora, Trnovski pristan 2, Ljubljana

Investitor:	Količevo Karton Proizvodnja kartona, d.o.o.		
Pripravljaliec:	Občina Mengeš		
Vrsta prost. akta:	<b>OPPN RTP KOLIČEVO KARTON</b>		
	PREDLOG		
Risba:	<b>OBMOČJE OPPN Z OBSTOJEČIM PARCELNIM STANJEM</b>		
OPPN ID:			
Odgovorni projektant:	Judita Thaler, univ. dipl. inž. arh., ZAPS 1702 A		
Številka projekta:	<b>2159</b>	Merilo:	<b>1:500</b>
Datum:	avgust 2023	Št. lista:	<b>2.0</b>



**LEGENDA:**

— meja OPPN

Vir:  
- DOF (e-geodetski podatki, oktober 2021)



**URBI d.o.o.**, Oblikovanje prostora, Trnovski pristan 2, Ljubljana

Investitor: Količevo Karton Proizvodnja kartona, d.o.o.

Pripravljaliec: Občina Mengeš

Vrsta prost. akta: **OPPN RTP KOLIČEVO KARTON**  
PREDLOG

Risba: **VPLIVI IN POVEZAVE S SOSEDNJIMI OBMOČJI**

OPPN ID:

Odgovorni projektant: Judita Thaler, univ. dipl. inž. arh., ZAPS 1702 A

Številka projekta: **2159**

Merilo: **1:2.000**


Datum: avgust 2023

Št. lista: **3.0**



LEGENDA:

- ▬▬▬ meja OPPN
- ▬▬▬ parcelne meje
- ▬▬▬ urejene parcelne meje
- PE3 prostorska enota
- ▬▬▬ gradbena meja GM
- ▴ uvoz
- območje RTP Mengeš
- ▬▬▬ KBV 110 kV
- ▬▬▬ KBV 20 kV

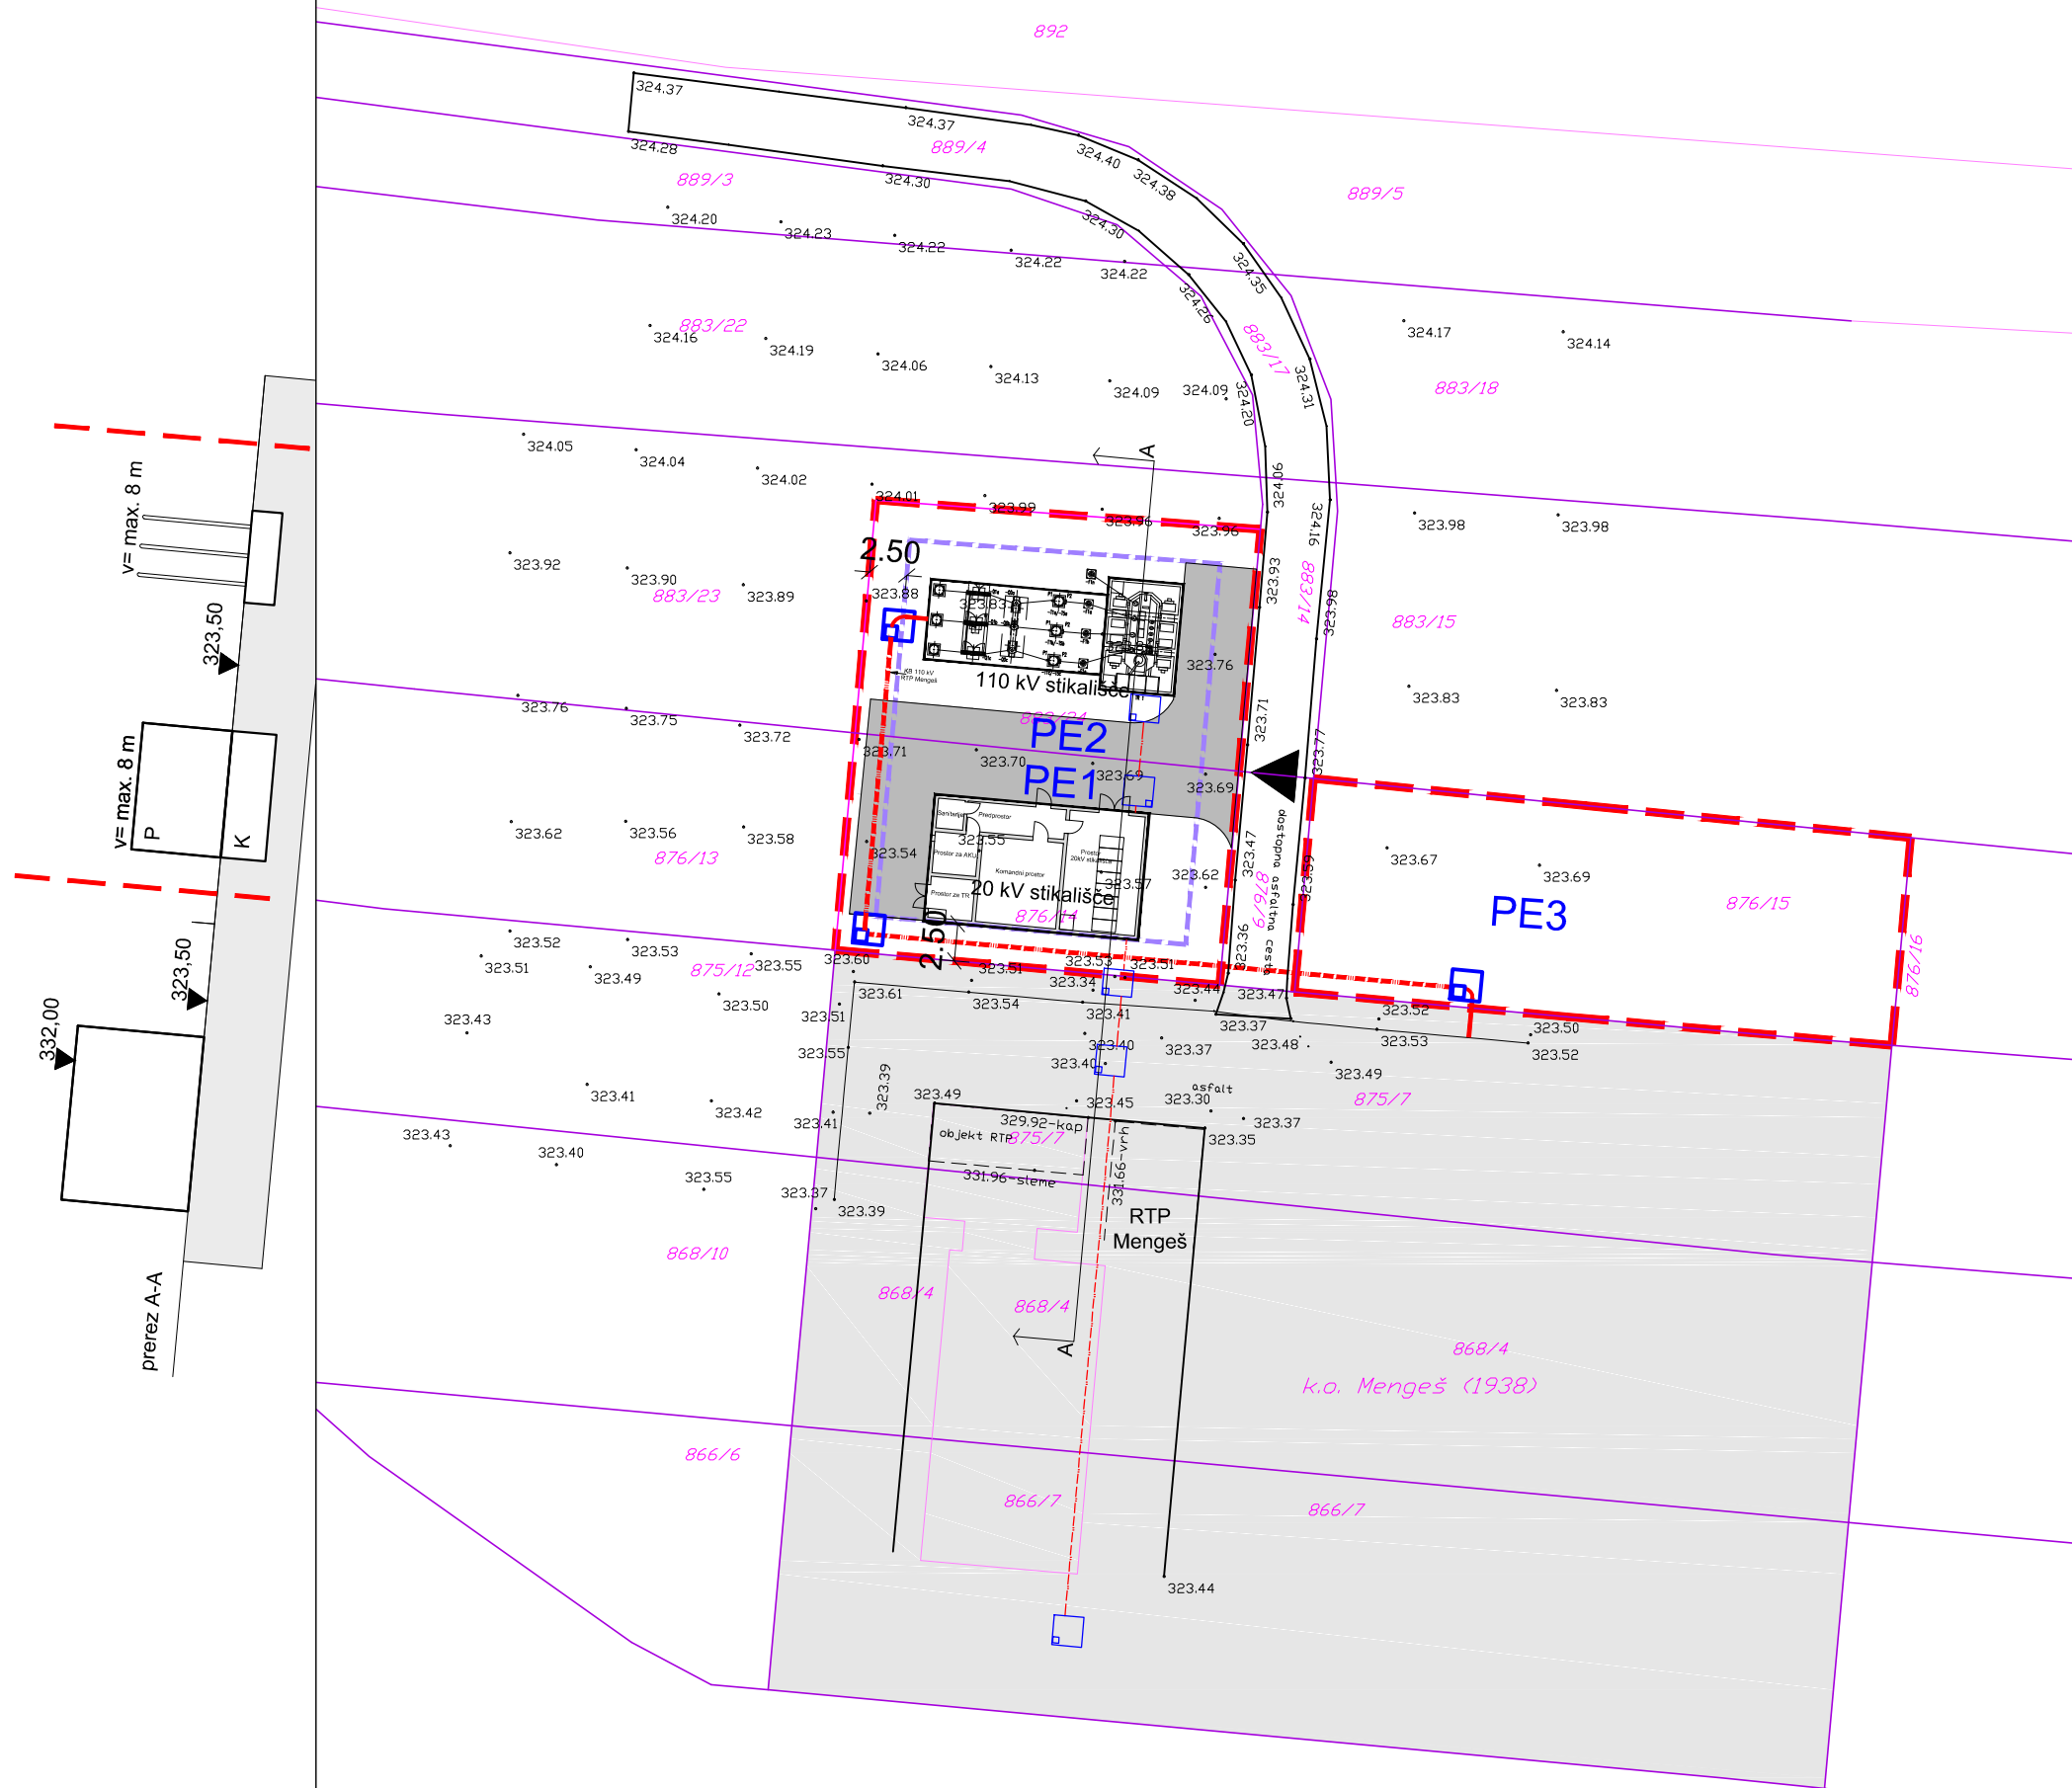

Vir:  
- geodetski načrt GeoPOL d.o.o. (GeoPOL-2022/GN70, september 2022)

**URBI d.o.o.**, Oblikovanje prostora, Trnovski pristan 2, Ljubljana


Investitor: Količevo Karton Proizvodnja kartona, d.o.o.  
Pripravljaliec: Občina Mengeš

Vrsta prost. akta: **OPPNI RTP KOLIČEVO KARTON**  
PREDLOG

Risba: **UREDITVENA SITUACIJA IN KARAKTERISTIČNI PREREZ**

OPPNI ID:  
Odgovorni projektant: Judita Thaler, univ. dipl. inž. arh., ZAPS 1702 A

Številka projekta: <b>2159</b>	Merilo: <b>1:500</b>
Datum: avgust 2023	Št. lista: <b>4.2</b>

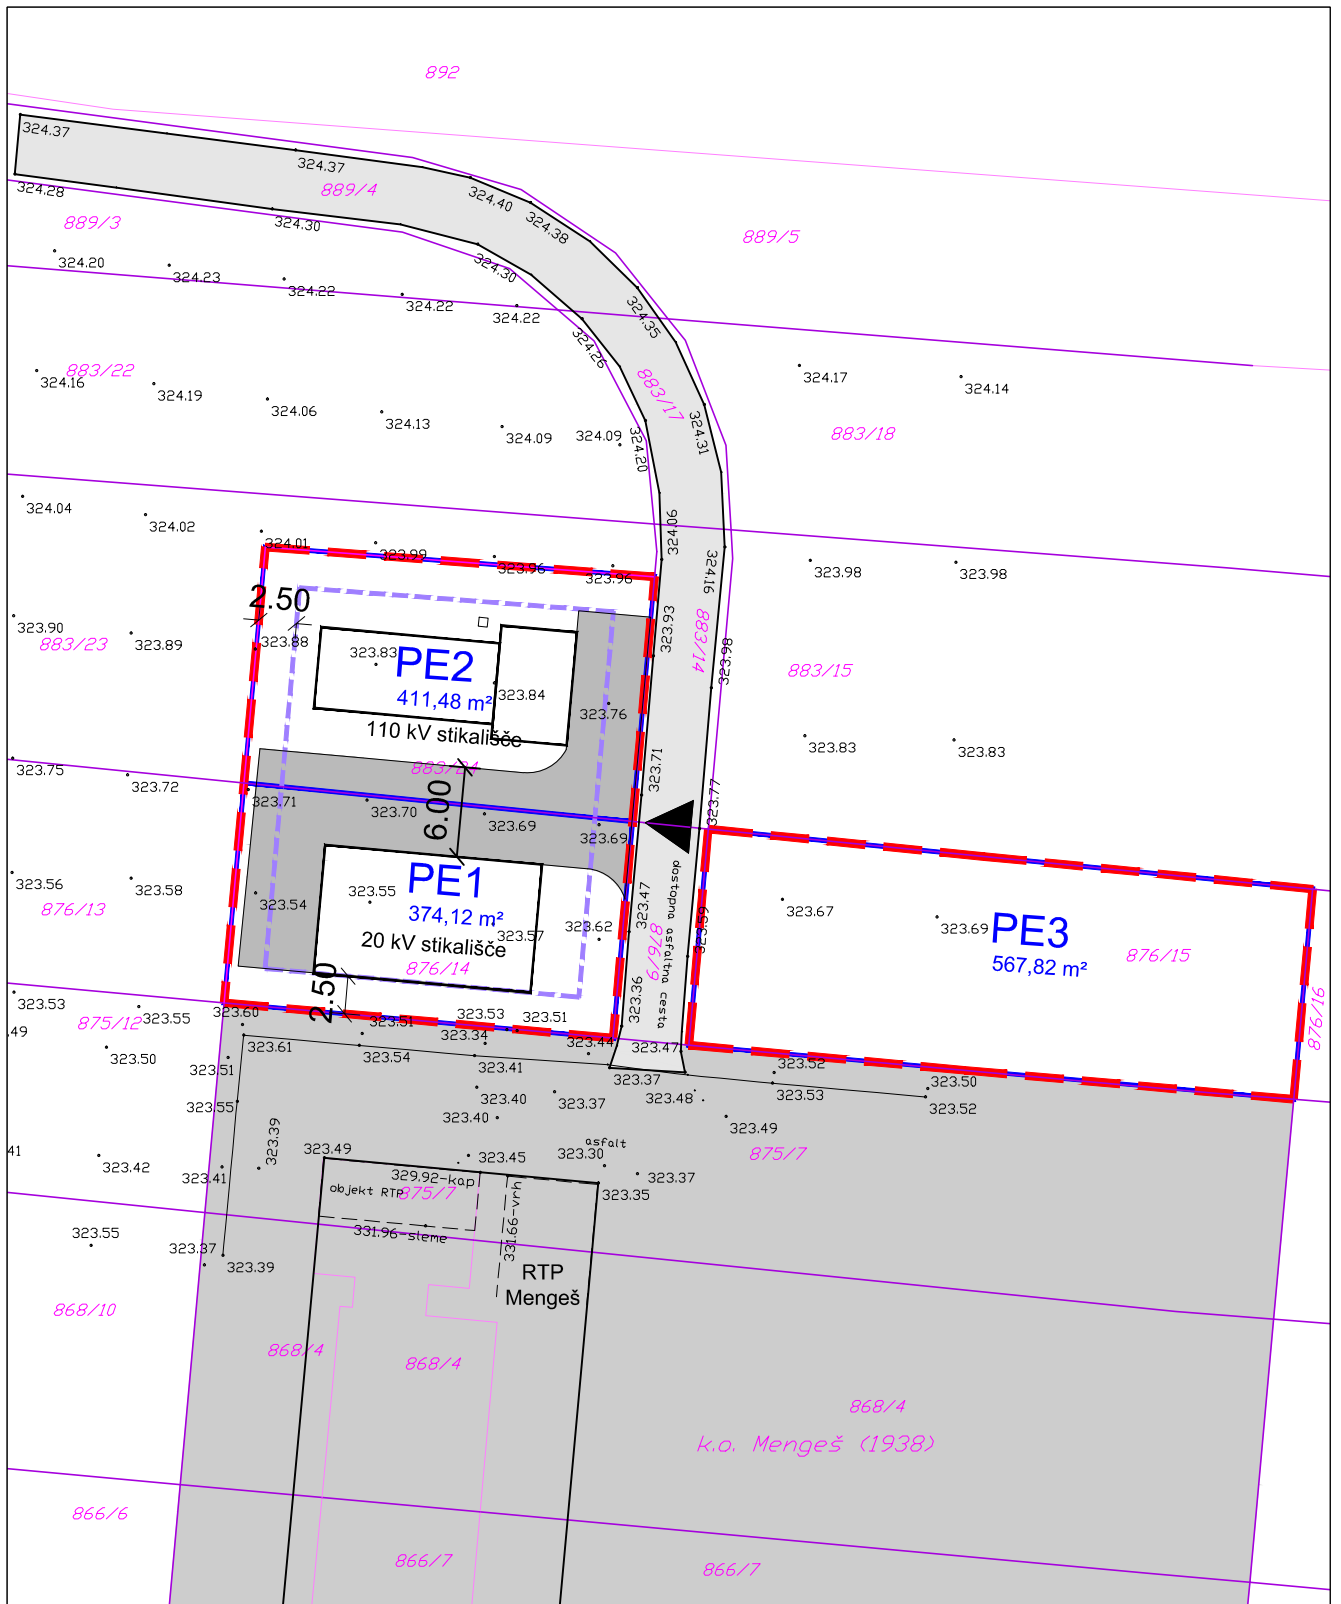

**LEGENDA:**

- ▬▬▬ meja OPPN
- ▬▬▬ parcelne meje
- ▬▬▬ urejene parcelne meje
- ▬▬▬ prostorska enota
- ▬▬▬ gradbena meja GM
- dostopna asfaltna cesta
- tlakovane površine
- območje RTP Mengeš
- ▲ uvoz


Vir:  
- geodetski načrt GeoPOL d.o.o. (GeoPOL-2022/GN70, september 2022)



**URBI d.o.o.**, Oblikovanje prostora, Trnovski pristan 2, Ljubljana

Investitor:	Količevo Karton Proizvodnja kartona, d.o.o.	
Pripravljaliec:	Občina Mengeš	
Vrsta prost. akta:	<b>OPPN RTP KOLIČEVO KARTON</b>	
	PREDLOG	
Risba:	<b>PROMETNA UREDITEV</b>	
OPPN ID:		
Odgovorni projektant:	Judita Thaler, univ. dipl. inž. arh., ZAPS 1702 A	

Številka projekta:	<b>2159</b>	Merilo:	<b>1:500</b>
Datum:	avgust 2023	Št. lista:	<b>5.0</b>

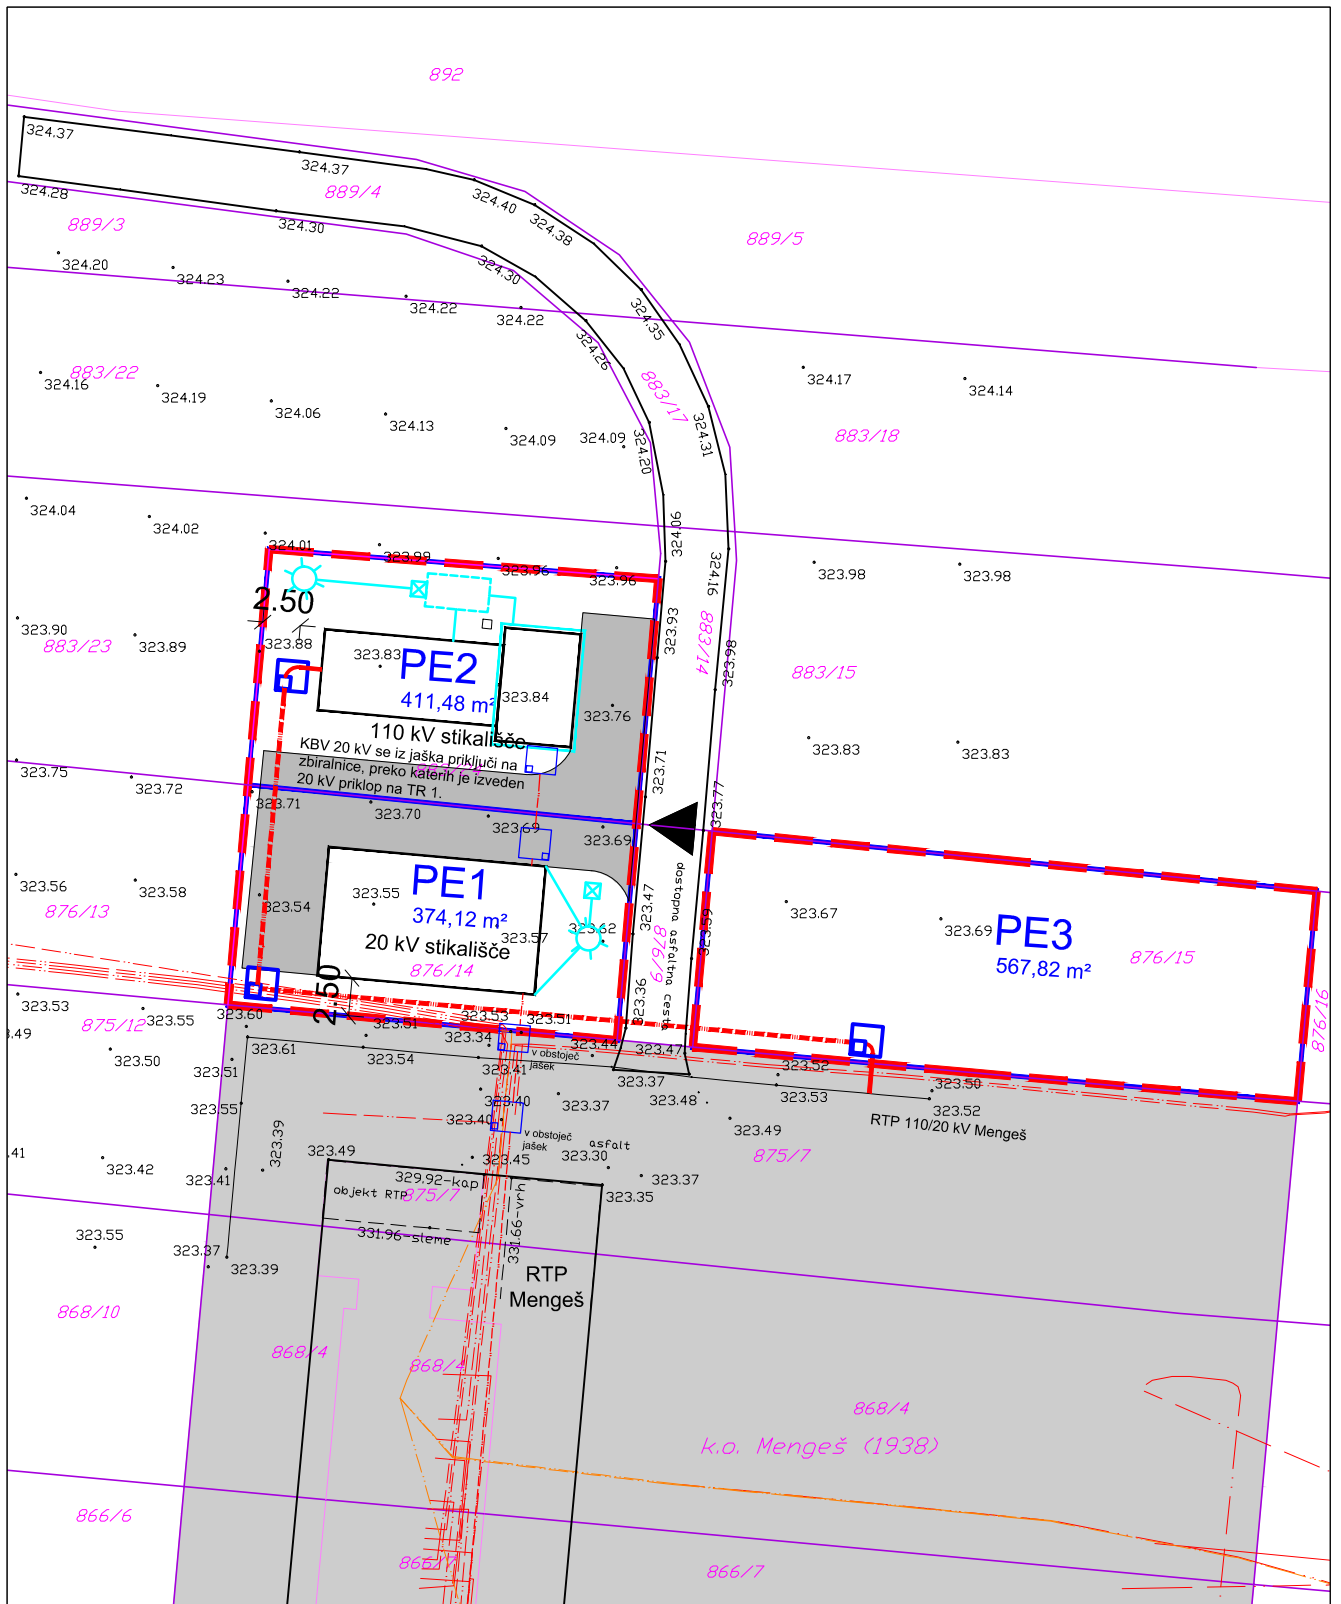

### LEGENDA:

- ▬▬▬ meja OPPN
- parcelne meje
- urejene parcelne meje
- - - elektrika - nizka napetost
- - - elektronske komunikacije
- - - nov priključek na RTP (110 kV)
- - - nov priključek (20 kV)
- - - meteorna kanalizacija
- lovilna skleda transformatorskega olja
- zbiralnik onesnaženih meteorovih voda
- ⊗ loviliec olj
- ☀ ponikovalnica

Vir:


- geodetski načrt GeoPOL d.o.o. (GeoPOL-2022/GN70, september 2022)



**URBI d.o.o.**, Oblikovanje prostora, Trnovski pristan 2, Ljubljana

Investitor:	Količevo Karton Proizvodnja kartona, d.o.o.	
Pripravljalca:	Občina Mengeš	
Vrsta prost. akta:	<b>OPPN RTP KOLIČEVO KARTON</b>	
	PREDLOG	
Risba:	<b>NAČRT KOMUNALNE, ENERGETSKE IN TELEKOMUNIKACIJSKE UREDITVE</b>	
OPPN ID:		
Odgovorni projektant:	Judita Thaler, univ. dipl. inž. arh., ZAPS 1702 A	

Številka projekta:	<b>2159</b>	Merilo:	<b>1:500</b>
Datum:	avgust 2023	Št. lista:	<b>6.0</b>

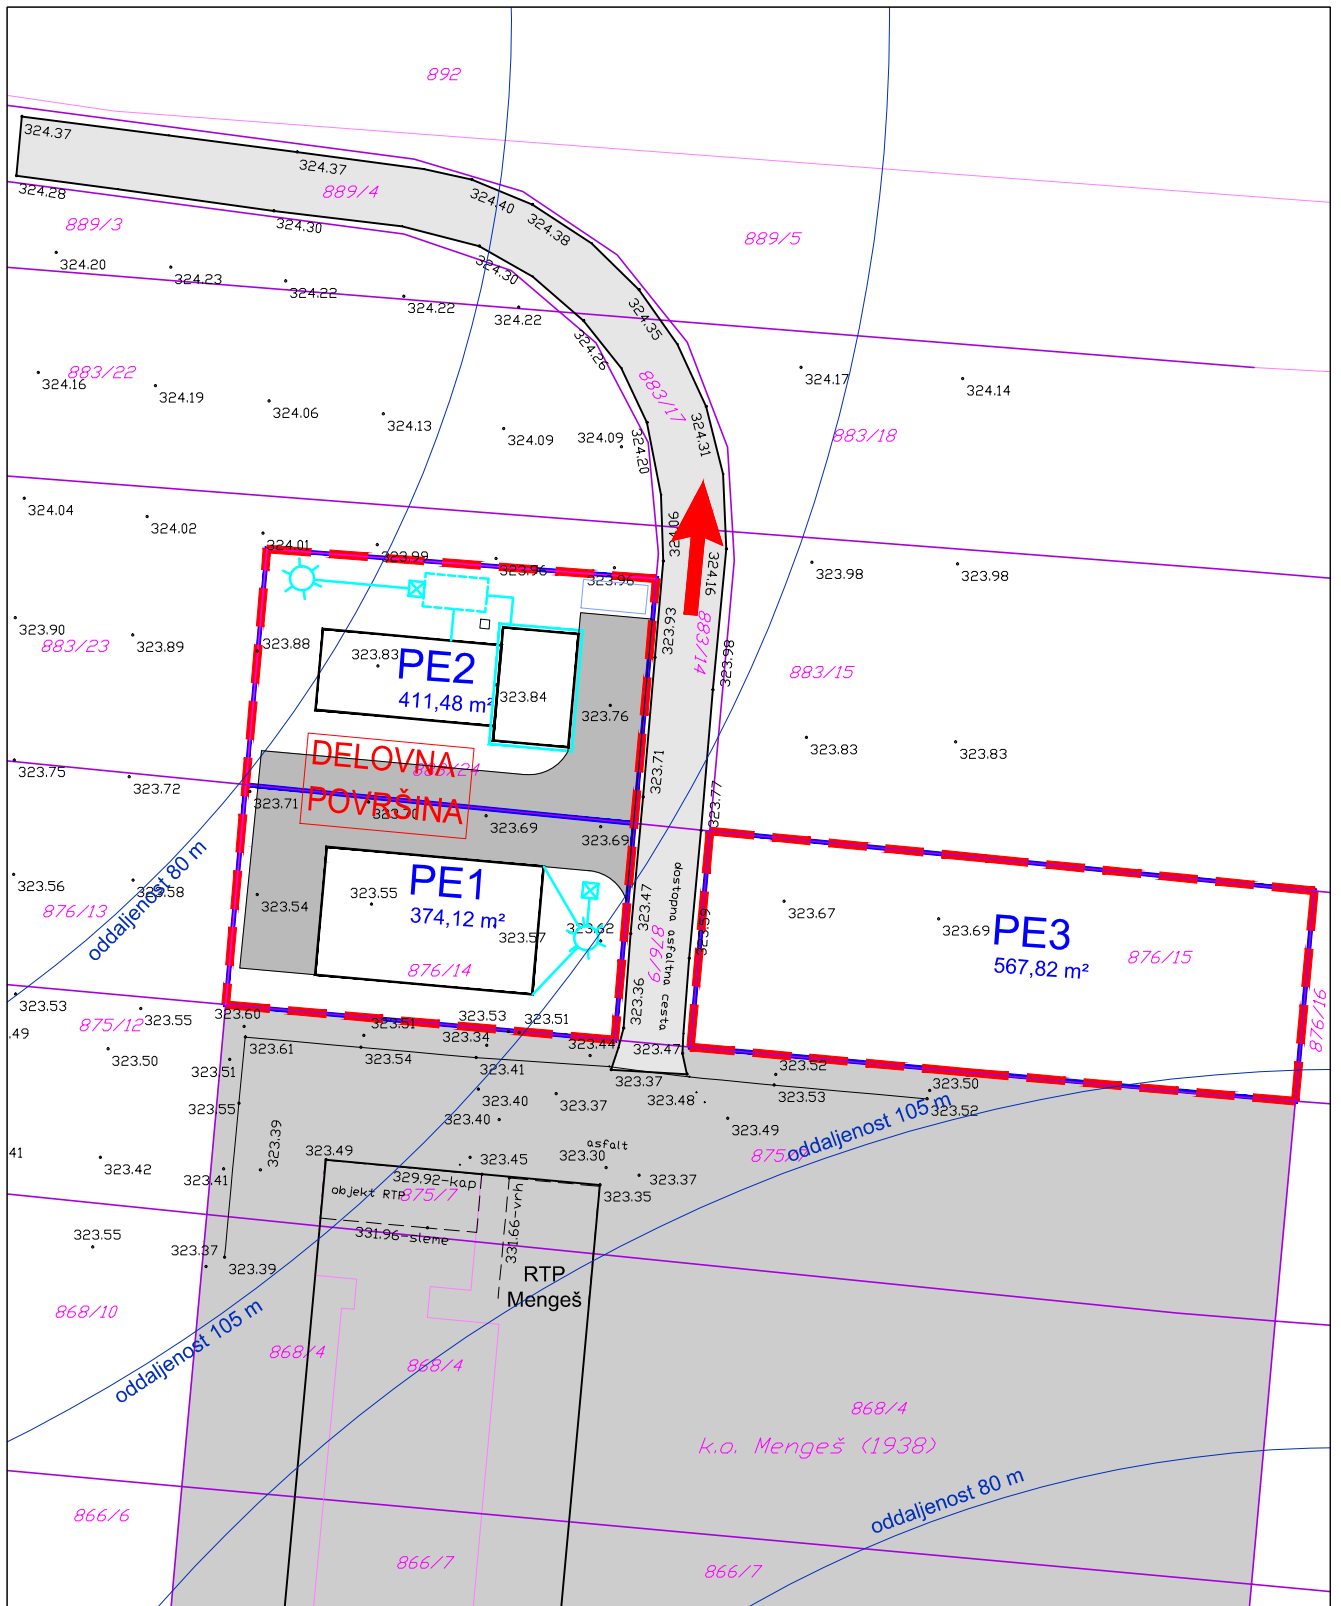

### LEGENDA:

- - - meja OPPN
- parcelne meje
- urejene parcelne meje
- prostorska enota
- ← intervencijska pot
- oddaljenost od hidranta
- rezervoar za požarno vodo min. 36 m<sup>3</sup>
- lovilna skleda transformatorskega olja
- zbiralnik onesnaženih meteornih voda
- X lovilcec olj
- ☀ ponikovalnica

Vir:  
- geodetski načrt GeoPOL d.o.o. (GeoPOL-2022/GN70, september 2022)



**URBI d.o.o.**, Oblikovanje prostora, Trnovski pristan 2, Ljubljana

Investitor: Količevo Karton Proizvodnja kartona, d.o.o.

Pripravljalcec: Občina Mengeš

Vrsta prost. akta: **OPPN RTP KOLIČEVO KARTON**  
PREDLOG

Risba: **UREDITVE ZA VAROV. OKOLJA, NARAVNIH VIROV IN OHRANJANJA NARAVE, URED. ZA OBRAMBO, VARSTVO PRED NARAV. IN DRUGIMI NESREČAMI TER VARSTVO PRED POŽAROM**

OPPN ID:

Odgovorni projektant: Judita Thaler, univ. dipl. inž. arh., ZAPS 1702 A

Številka projekta: **2159**

Merilo: **1:500**

Datum: avgust 2023

Št. lista: **7.0**