

POVZETEK ZA JAVNOST - OPPN ME 51 (del)

POSTOPEK PRIPRAVE po ZUreP-3

ZAČETNE AKTIVNOSTI ZA PRIPRAVO OPPN

Ocena stanja in prihodnjih potreb v prostoru
Priprava gradiva za pridobitev mnenja ZRSVN

Mnenje ZRSVN o vplivih na varovana območja in obveznosti izvedbe presoje sprejemljivosti: NI POTREBNO

[3563-0534/2023-2, z dne 14.12.2023]

Sklep o pripravi OPPN, Ur. V. Občine Mengeš, št. 9/2023

PRIPRAVA OSNUTKA OPPN

na podlagi in v skladu s sklepom o pripravi OPPN, hierarhičnimi prostorskimi akti, DPR, smernicami in usmeritvami NUP, strokovnimi podlagami, predlogi javnosti
Vključitev javnosti po pogojih iz 121. čl. ZUreP-3

[24.1.2024-21.2.2024]

Podrobnejše usmeritve NUP, vloge poslane 27.11.23

[30 dni]

Mnenja NUP

[30 dni]

Preučitev pripomb javnosti in priprava predloga stališč glede načina njihovega upoštevanja

Seznanitev NUP in pridobitev stališča glede upoštevanja posamezne pripombe

[15 dni]

Usklajevanje interesov

Sklep občine o potrditvi predloga stališč do pripomb

Dopolnitev mnenja NUP

[30 dni]

RAZREŠITVE NASPROTJA JAVNIH INTERESOV

če negativno mnenje NUP: odločitev in pobuda občinskega sveta za izpeljavo postopka na podlagi 20. čl. ZUreP-3 / 101.c čl. ZON

Sklep Vlade o razrešitvi nasprotja jav. interesov [90 dni]

SKLEP O PRIPRAVI OPPN

(župan)

+ Mnenje ZRSVN

OSNUTEK OPPN

Tehnični pregled MNVP [7 dni] > Objava v PIS*

DOPOLNJEN OSNUTEK OPPN

Tehnični pregled MNVP [7 dni] > Objava v PIS*

JAVNA OBJAVA JAVNA OBRAVNAVA

zbiranje pripomb javnosti
+ Razkritje morebitnega nasprotja interesov [15.7.-15.8.2024]

*Objava tudi na spletni strani občine

PREDLOG OPPN

+ Sklep o potrditvi stališč do pripomb javnosti

[min 15 dni]


Tehnični pregled MNVP [7 dni] > Objava v PIS*

SPREJEM OPPN na občinskem svetu

ODLOK O OPPN

Tehnični pregled MNVP [7 dni]
Objava v uradnem glasilu (tekstualni del)
Objava v PIS*(grafični del + spremljajoče gradivo)

* do vzpostavitve PIS objava v skladu s 318. čl. ZUreP-3 na spletni strani MNVP |

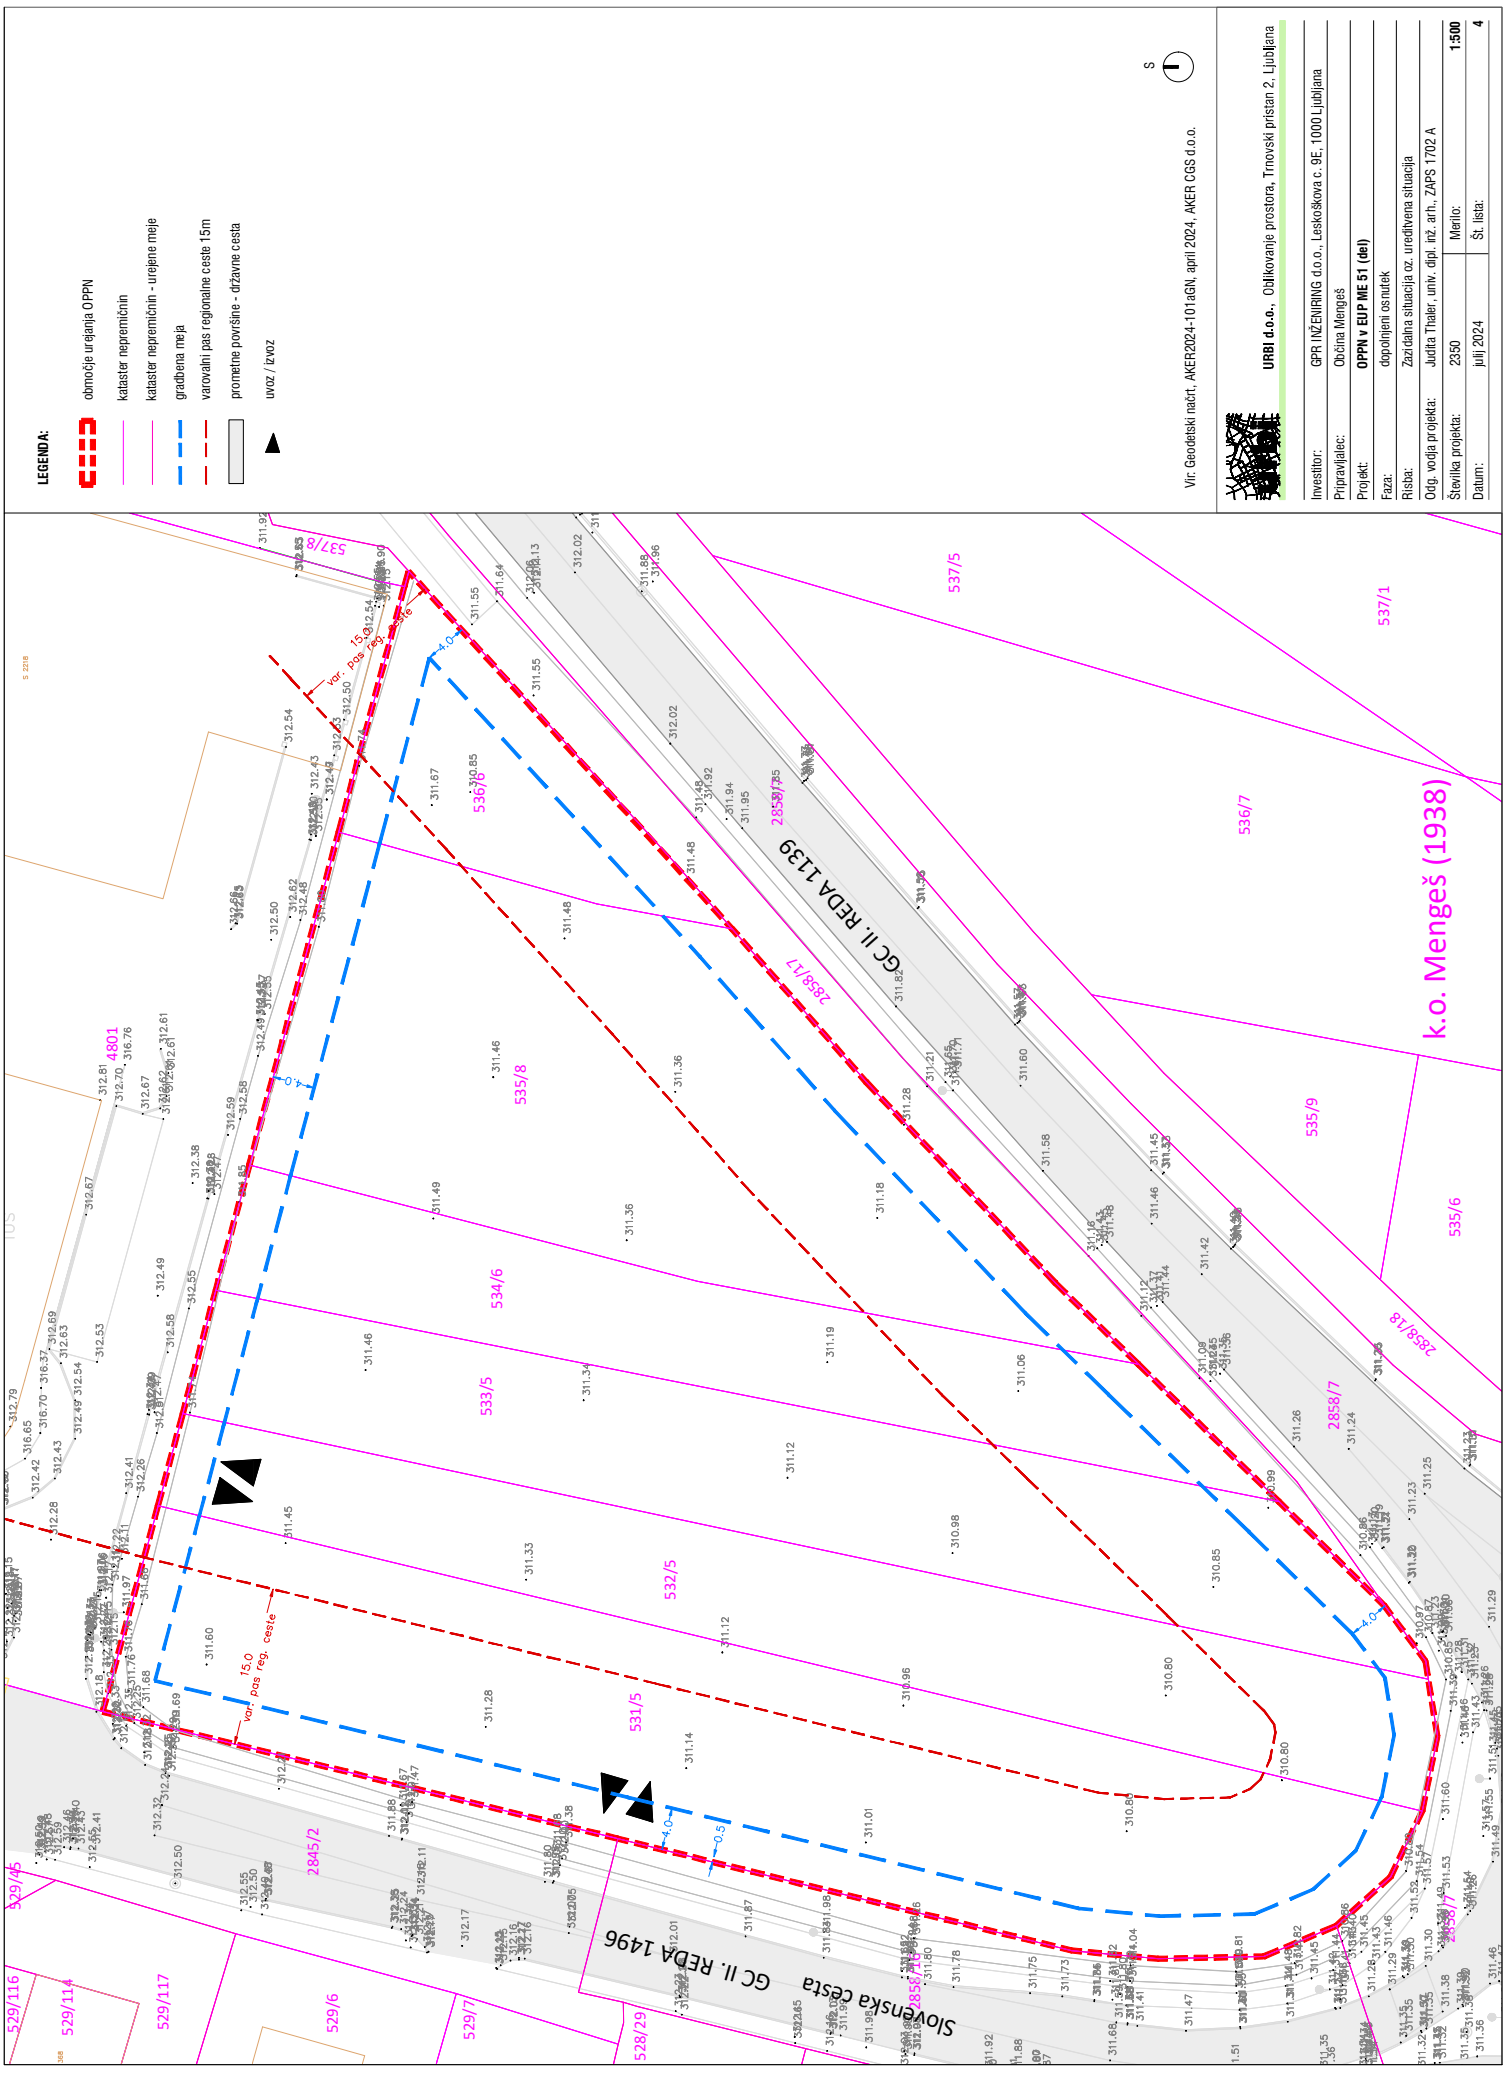

- LEGENDA:**
- območje uradnega OPPN
 - kataster nepremičnin
 - kataster nepremičnin - urejene meje
 - gradbena meja
 - varovalni pas regionalne ceste 15m
 - prometne površine - državne ceste
 - ulov / izvoz



Vir: Geodetski načrt, AKER2024-10146N, april 2024, AKER GGS d.o.o.



URBi d.o.o., Oblikovanje prostora, Trnovski pristan 2, Ljubljana

Investitor:	GPR INZENIRING d.o.o., Leskova c. 9E, 1000 Ljubljana
Prilagodilec:	Občina Merignas
Projekt:	OPPN v EUP ME 51 (de)
Faza:	dopolnilni osnutek
Risba:	Začetna situacija oz. uređivna situacija
Org. vodja projekta:	Jelita Traber, univ. dipl. inž. arh., ZAPS 1702 A
Številka projekta:	2350
Merilo:	1:500
Datum:	julij 2024
Št. lista:	4