




PREREZ A

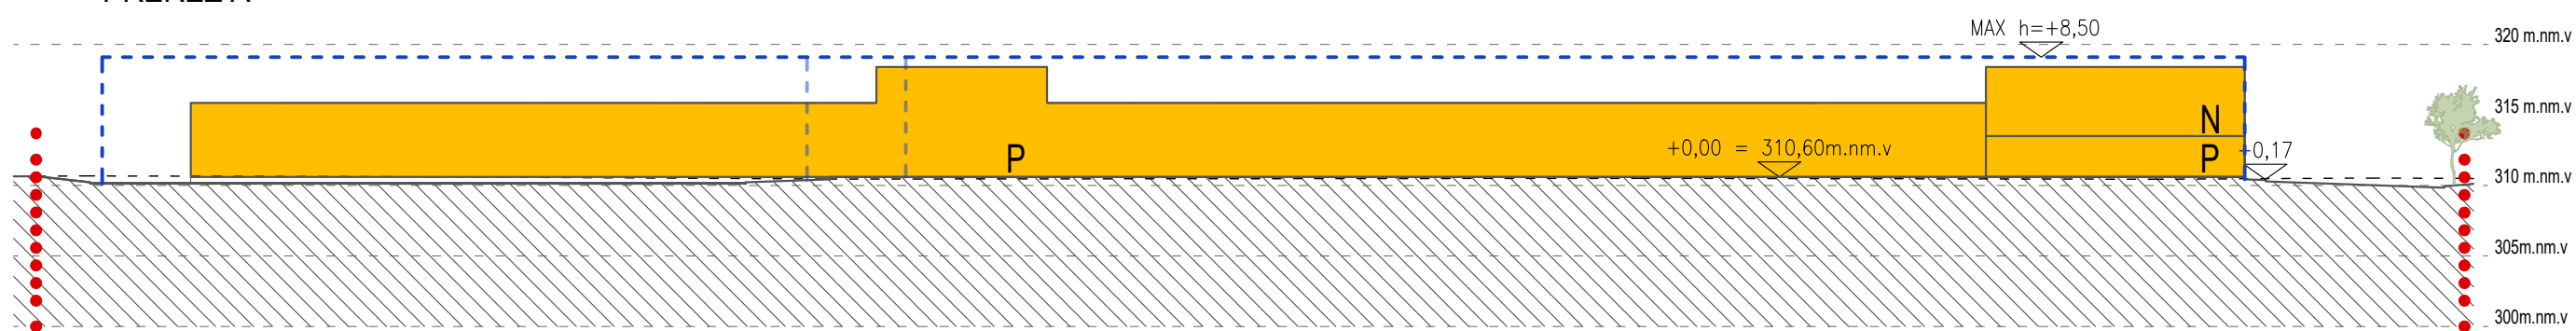

PREREZ B

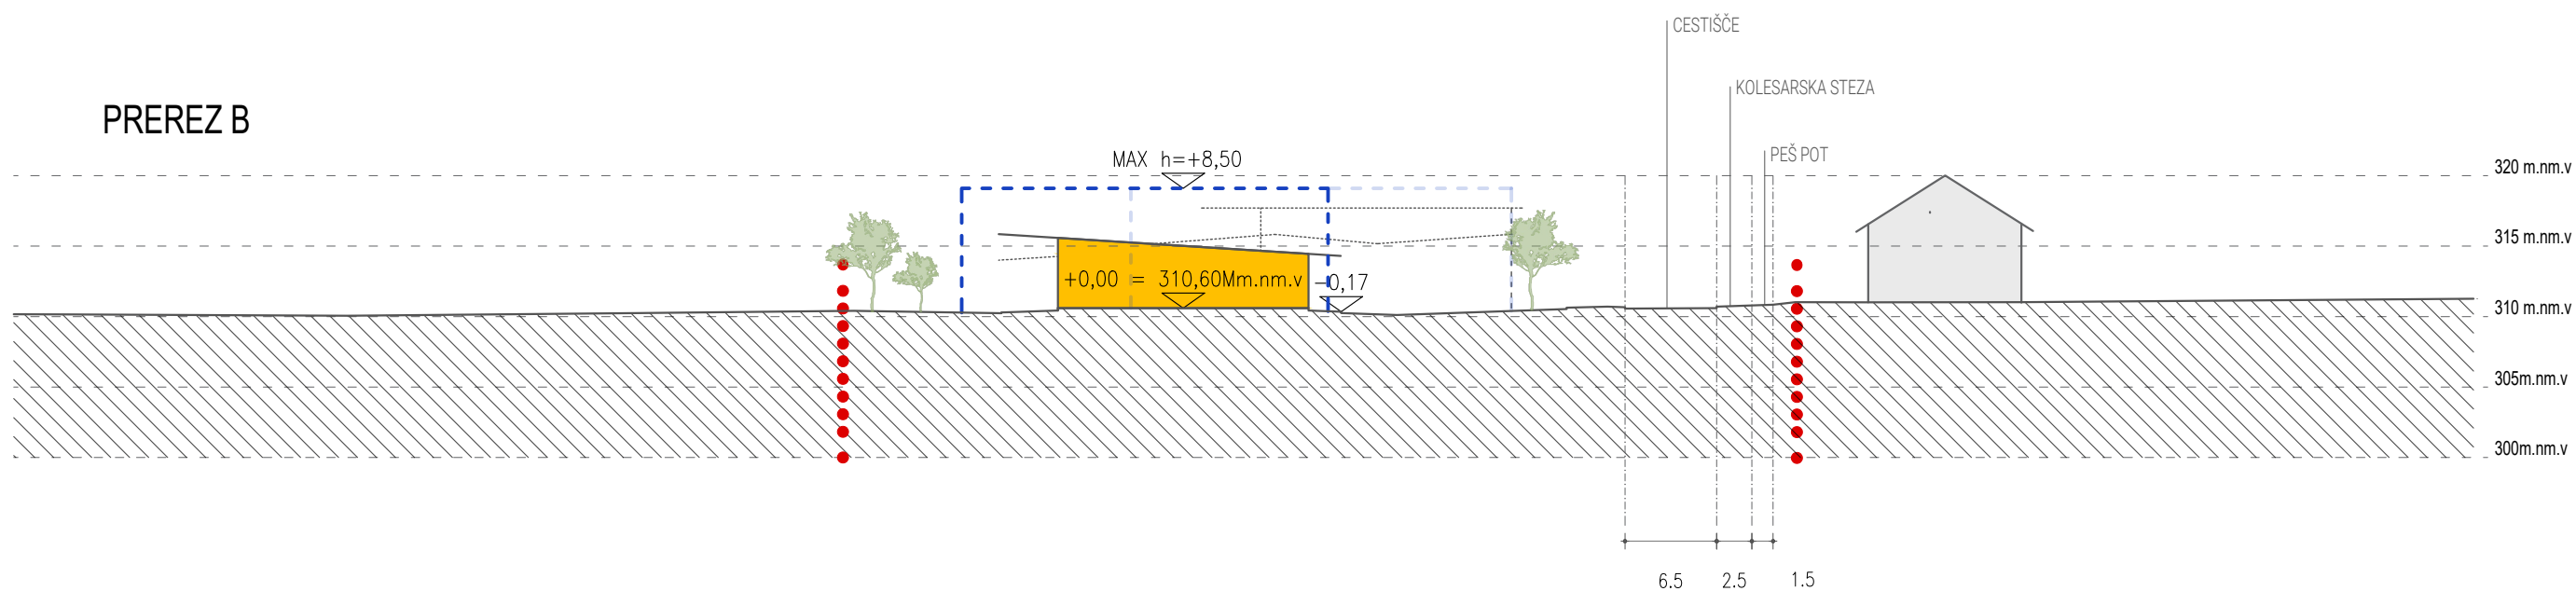

PREREZ C

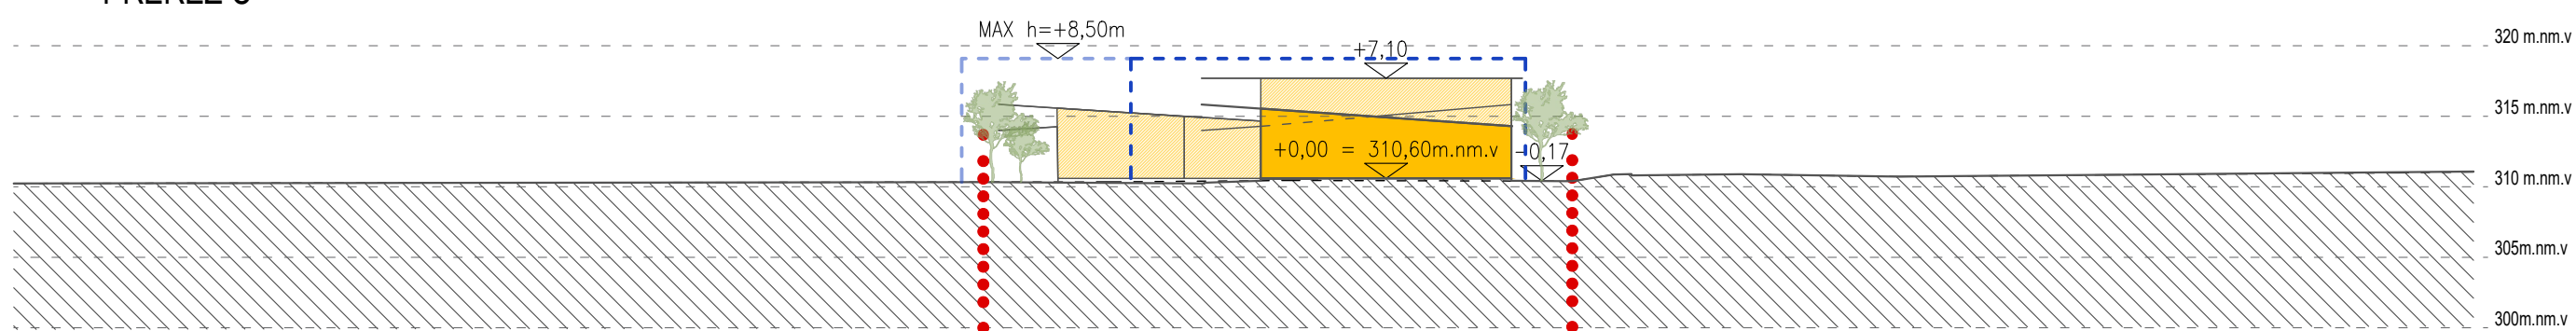

LEGENDA:

MEJA OBMOČJA:

● ● ● ● ● ● MEJA OBMOČJA OPPN₀ VRTEC MENGEŠ

NAČRTOVANE PROSTORSKE UREDITVE:

- NAČRTOVANA STAVBA - VRTEC
- NIVO OBSTOJEČEGA TERENA
- NIVO NAČRTOVANEGA TERENA

STUDIO 3R
urbanizem | arhitektura

NAROČNIK	OBČINA MENGEŠ	ODGOVORNA OSEBA PRO.	ODGOVORNI VODJA PROJEKTA:	ID. ŠTEVILKA	PODPIS
PRIPRAVLJAVEC	SLOVENSKA CESTA 30, MENGEŠ	Gregor RUTAR	Martina ROTAR u.d.i.a	ZAPS - 1155 PA PPN	<i>M. Rotar</i>
NAZIV	OPPN ZA OBNOVO ZA VRTEC MENGEŠ		PROJEKTANT:	ID. ŠTEVILKA	PODPIS
PROSTORSKEGA AKTA	---		Saša RUTAR upr. teh.		<i>S. Rutar</i>
VRSTA PROST. AKTA:	občinski podrobni prostorski načrt (OPPN)		Gregor RUTAR, gr. te. (štu. ar-urb)		<i>G. Rutar</i>
FAZA POSTOPKA :	Usklajen predlog	IDENTIFIKACIJSKA ŠT. PA:	Janvit SABADIN, mag. inž. arh.		
VSEBINA RISBE:	ZAZIDALNA SITUACIJA - PREREZI	43%			
	---	ŠTEVILKA PROJEKTA:	DATUM IZDELAVE:	MERILO:	ŠTEVILKA RISBE:
	---	01/UI203/2024	februar 2025	1:500	4.2