




PREREZ A - A

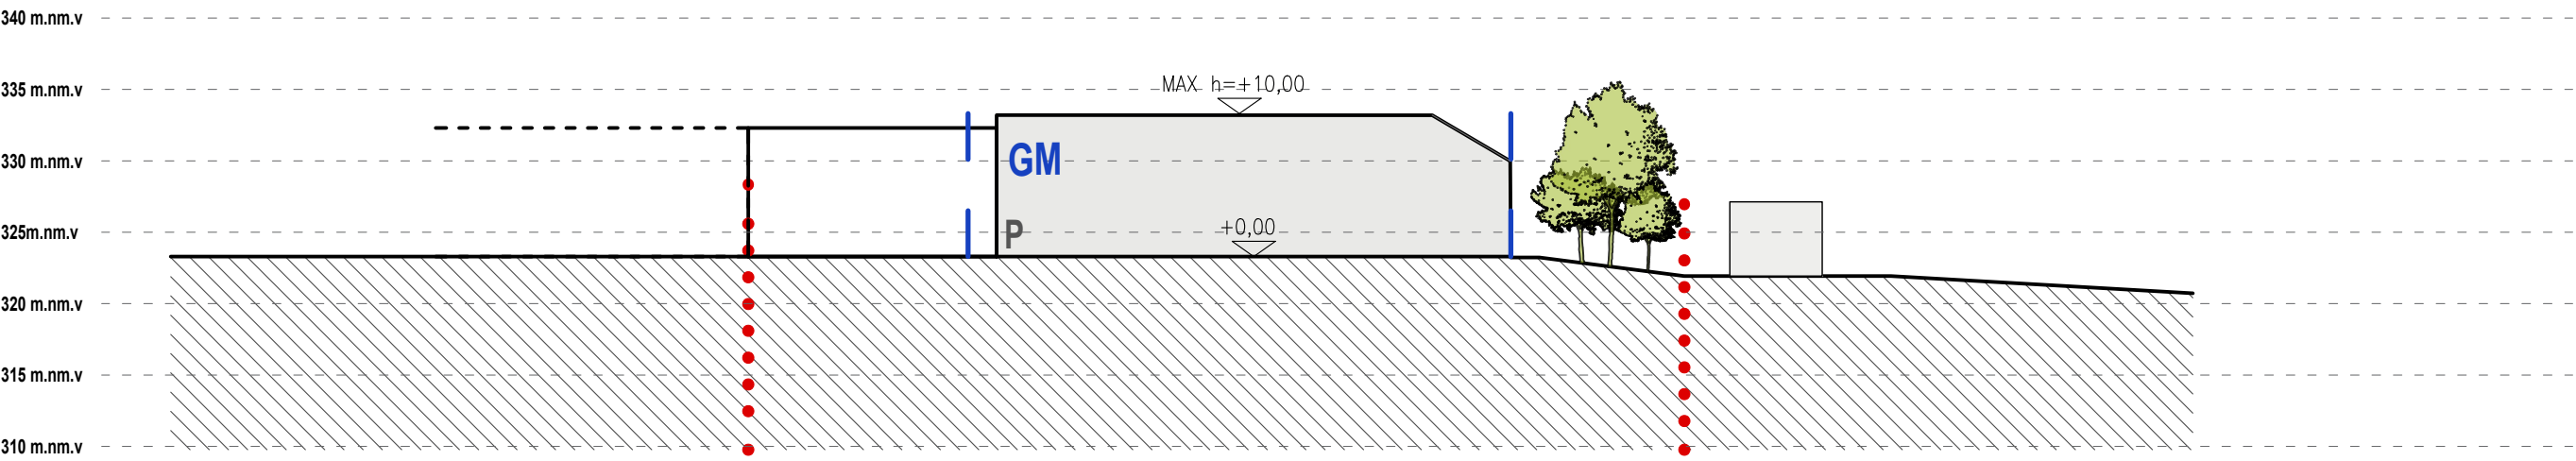

PREREZ B - B

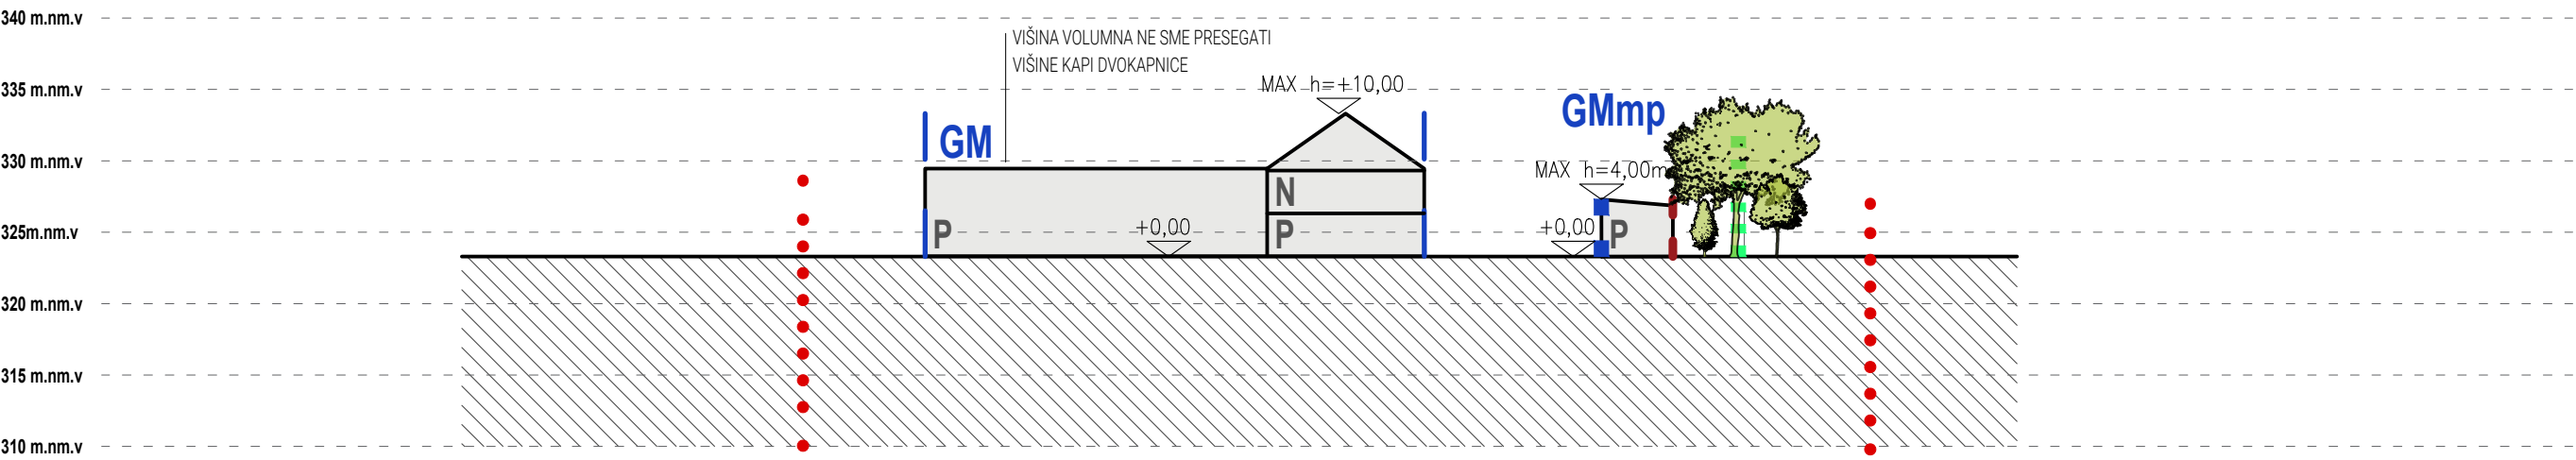

POGLED NA VZHODNO FASADO

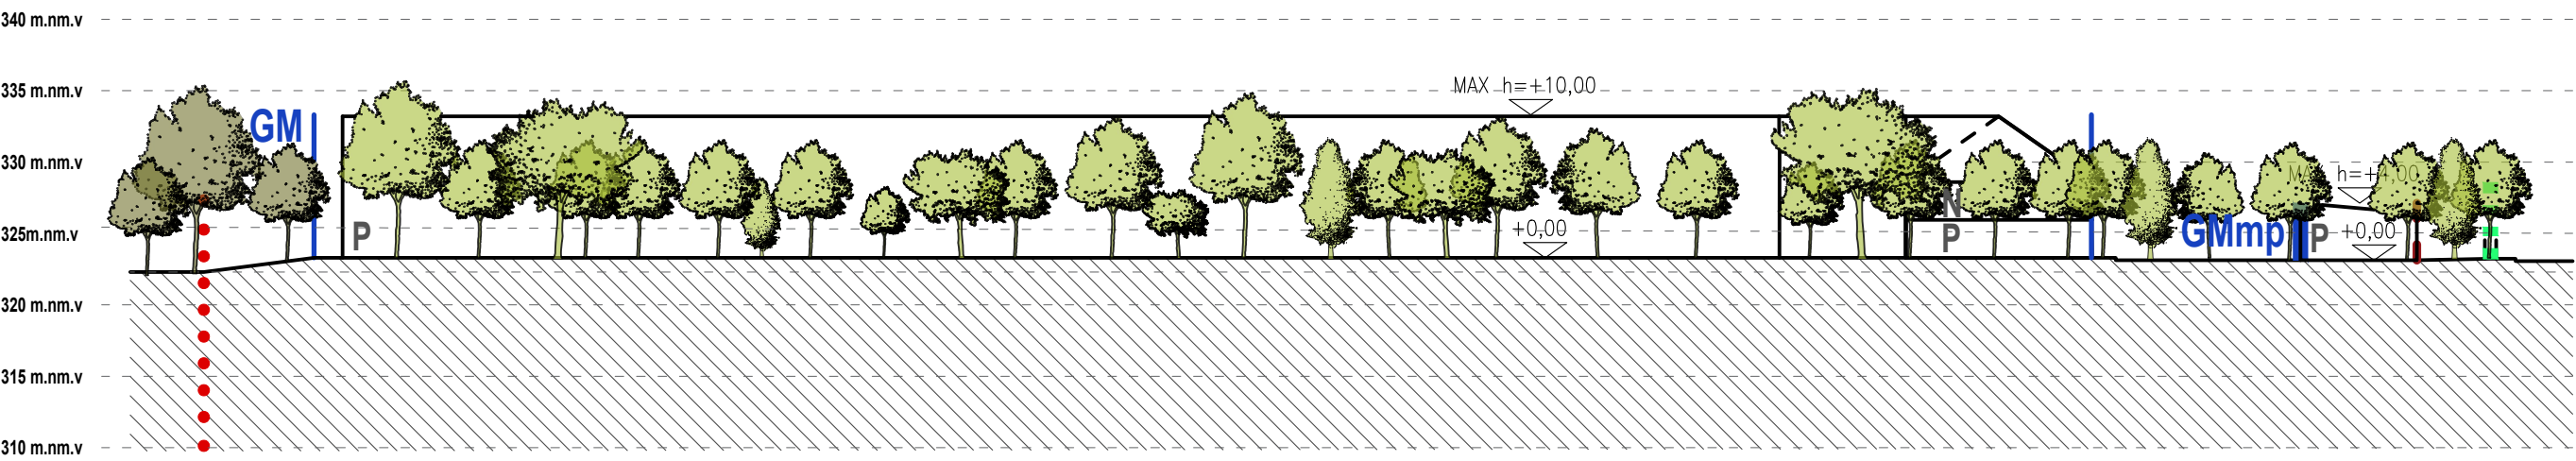

LEGENDA:

MEJA OBMOČJA:

MEJA OBMOČJA OPPN ME 18 CU/1

NAČRTOVANE PROSTORSKE UREDITVE:

NAČRTOVANI OBJEKTI

VEGETACIJA NOVA

REGULACIJSKE ČRTE:

GRADBENA MEJA ZA STAVBO (GM)

GRADBENA MEJA ZA NADSTREŠNICO ZA PARKIRANJE (GMmp)

GRADBENA LINIJA (GL)

STUDIO 3R urbanizem arhitektura					
NAROČNIK	KLEMEN TRANSPORT, KLEMEN PIŠKUR S.P.	ODGOVORNA OSEBA PRO. Gregor RUTAR	ODGOVORNI VODJA PROJEKTA:	ID. ŠTEVILKA	PODPIS
PRIPRAVLJAVEC	GORENJSKA CESTA 9, 1234 MENGEŠ		Martina ROTAR u.d.i.a	ZAPS - 1155 PA PPN	
NAZIV	OBČINSKI PODROBNI PROSTORSKI NAČRT		PROJEKTANT:	ID. ŠTEVILKA	PODPIS
PROSTORSKEGA AKTA	ZA OBMOČJE ME 18 CU/1		Saša RUTAR upr. teh.		
VRSTA PROST. AKTA:	občinski podrobni prostorski načrt (OPPN)		Gregor RUTAR, gr. te. (štu. ar-urb)		
FAZA POSTOPKA :	osnutek	IDENTIFIKACIJSKA ŠT. PA:	Janvit SABADIN, mag. inž. arh.		
VSEBINA RISBE:	ZAZIDALNA SITUACIJA PREREZA IN POGLED	5573			
		ŠTEVILKA PROJEKTA:	DATUM IZDELAVE:	MERILO:	ŠTEVILKA RISBE:
		01/U0909/2024	maj 2025	1:1000	4.2