




## PREREZ A - A

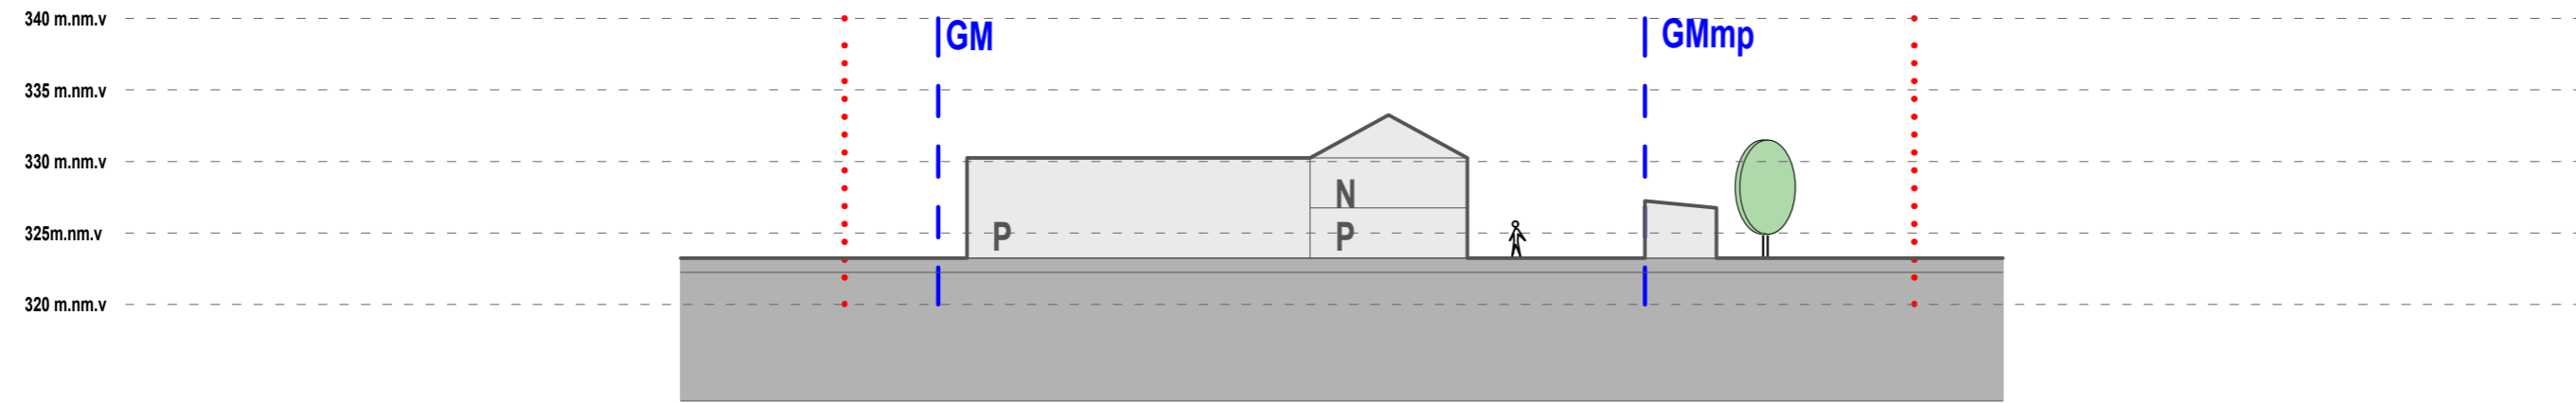

## PREREZ B - B

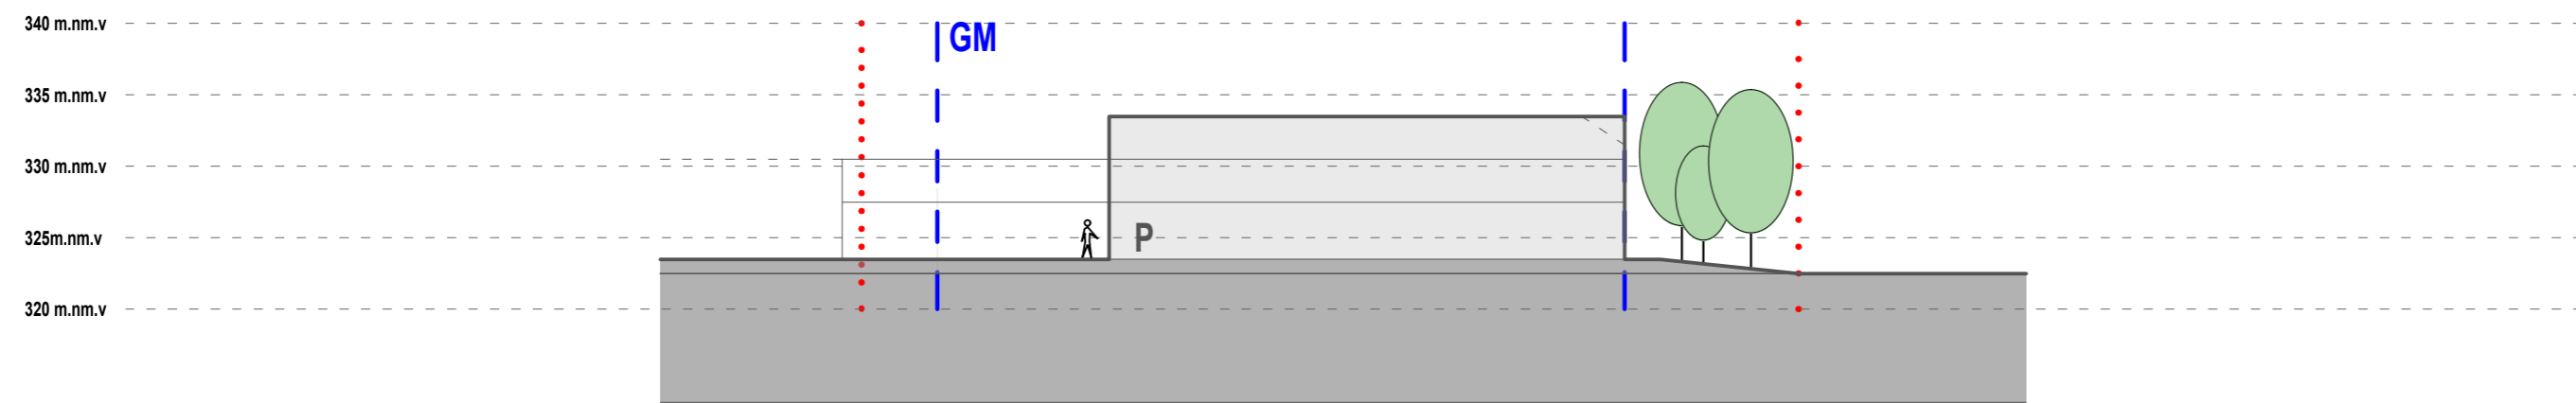

## POGLED NA VZHODNO FASADO

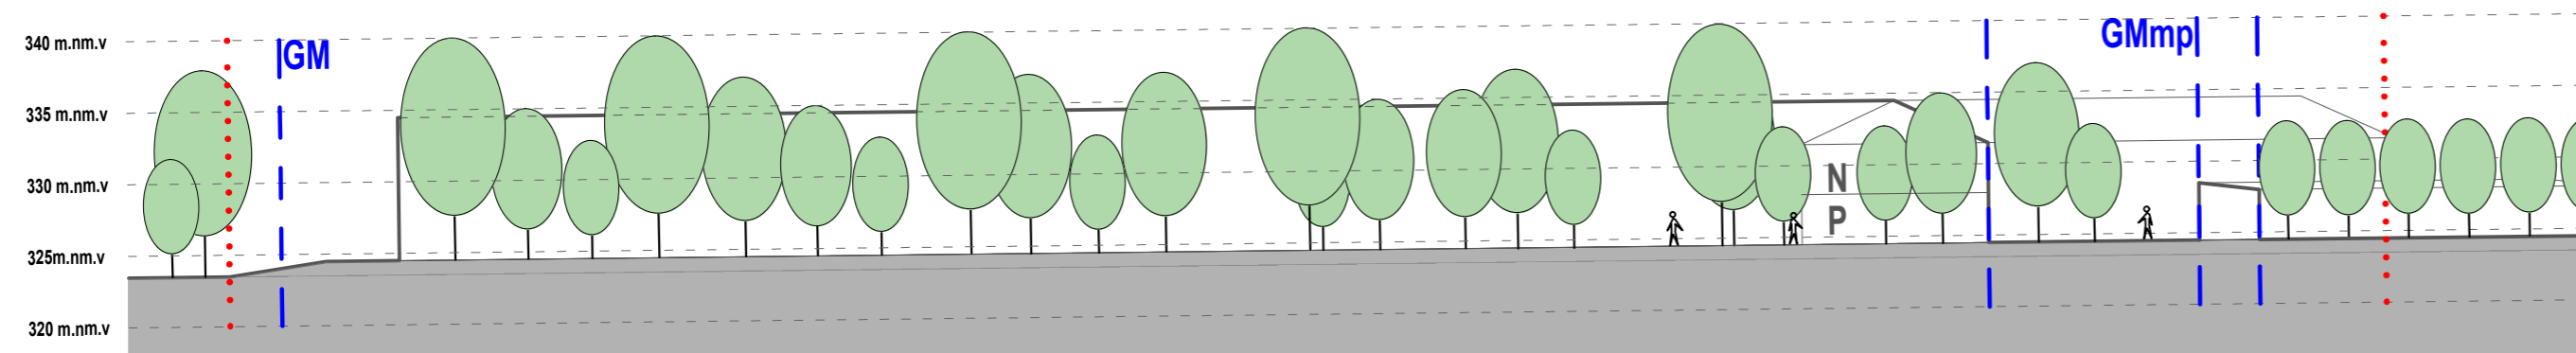

### LEGENDA:

#### MEJA OBMOČJA:

MEJA OBMOČJA OPPN ME 18 CU/1

#### NAČRTOVANE PROSTORSKE UREDITVE:

NAČRTOVANI OBJEKTI

VEGETACIJA NOVA

#### REGULACIJSKE ČRTE:

GRADBENA MEJA ZA STAVBO (GM)

GRADBENA MEJA ZA NADSTREŠNICO ZA PARKIRANJE (GMmp)

GRADBENA LINIJA (GL)

**STUDIO 3R**  
urbanizem | arhitektura

NAROČNIK	KLEMEN TRANSPORT, KLEMEN PIŠKUR S.P.	ODGOVORNA OSEBA PRO.	ODGOVORNI VODJA PROJEKTA:	ID. ŠTEVILKA	PODPIS
PRIPRAVLJAVEC	GORENJSKA CESTA 9, 1234 MENGEŠ	Gregor RUTAR	Martina ROTAR u.d.i.a	ZAPS - 1155 PA PPN	<i>M. Rotar</i>
NAZIV	OBČINSKI PODROBNI PROSTORSKI NAČRT		PROJEKTANT:	ID. ŠTEVILKA	PODPIS
PROSTORSKEGA AKTA	ZA OBMOČJE ME 18 CU/1		Saša RUTAR upr. teh.		<i>S. Rutar</i>
VRSTA PROST. AKTA:	občinski podrobni prostorski načrt (OPPN)		Gregor RUTAR, gr. te. (štu. ar-urb)		<i>G. Rutar</i>
FAZA POSTOPKA:	PREDLOG	IDENTIFIKACIJSKA ŠT. PA:	Svit VOVK (štu. urb)		<i>S. Vovk</i>
	ZAZIDALNA SITUACIJA	5573	Janvit SABADIN, mag. inž. arh.		<i>J. Sabadin</i>
VSEBINA RISBE:	PREREZA IN POGLED	ŠTEVILKA PROJEKTA:	DATUM IZDELAVE:	MERILO:	ŠTEVILKA RISBE:
		01/U0909/2024	marec 2026	1:1000	4.2