


TLORIS MANSARDE
Novo stanje
M 1:100

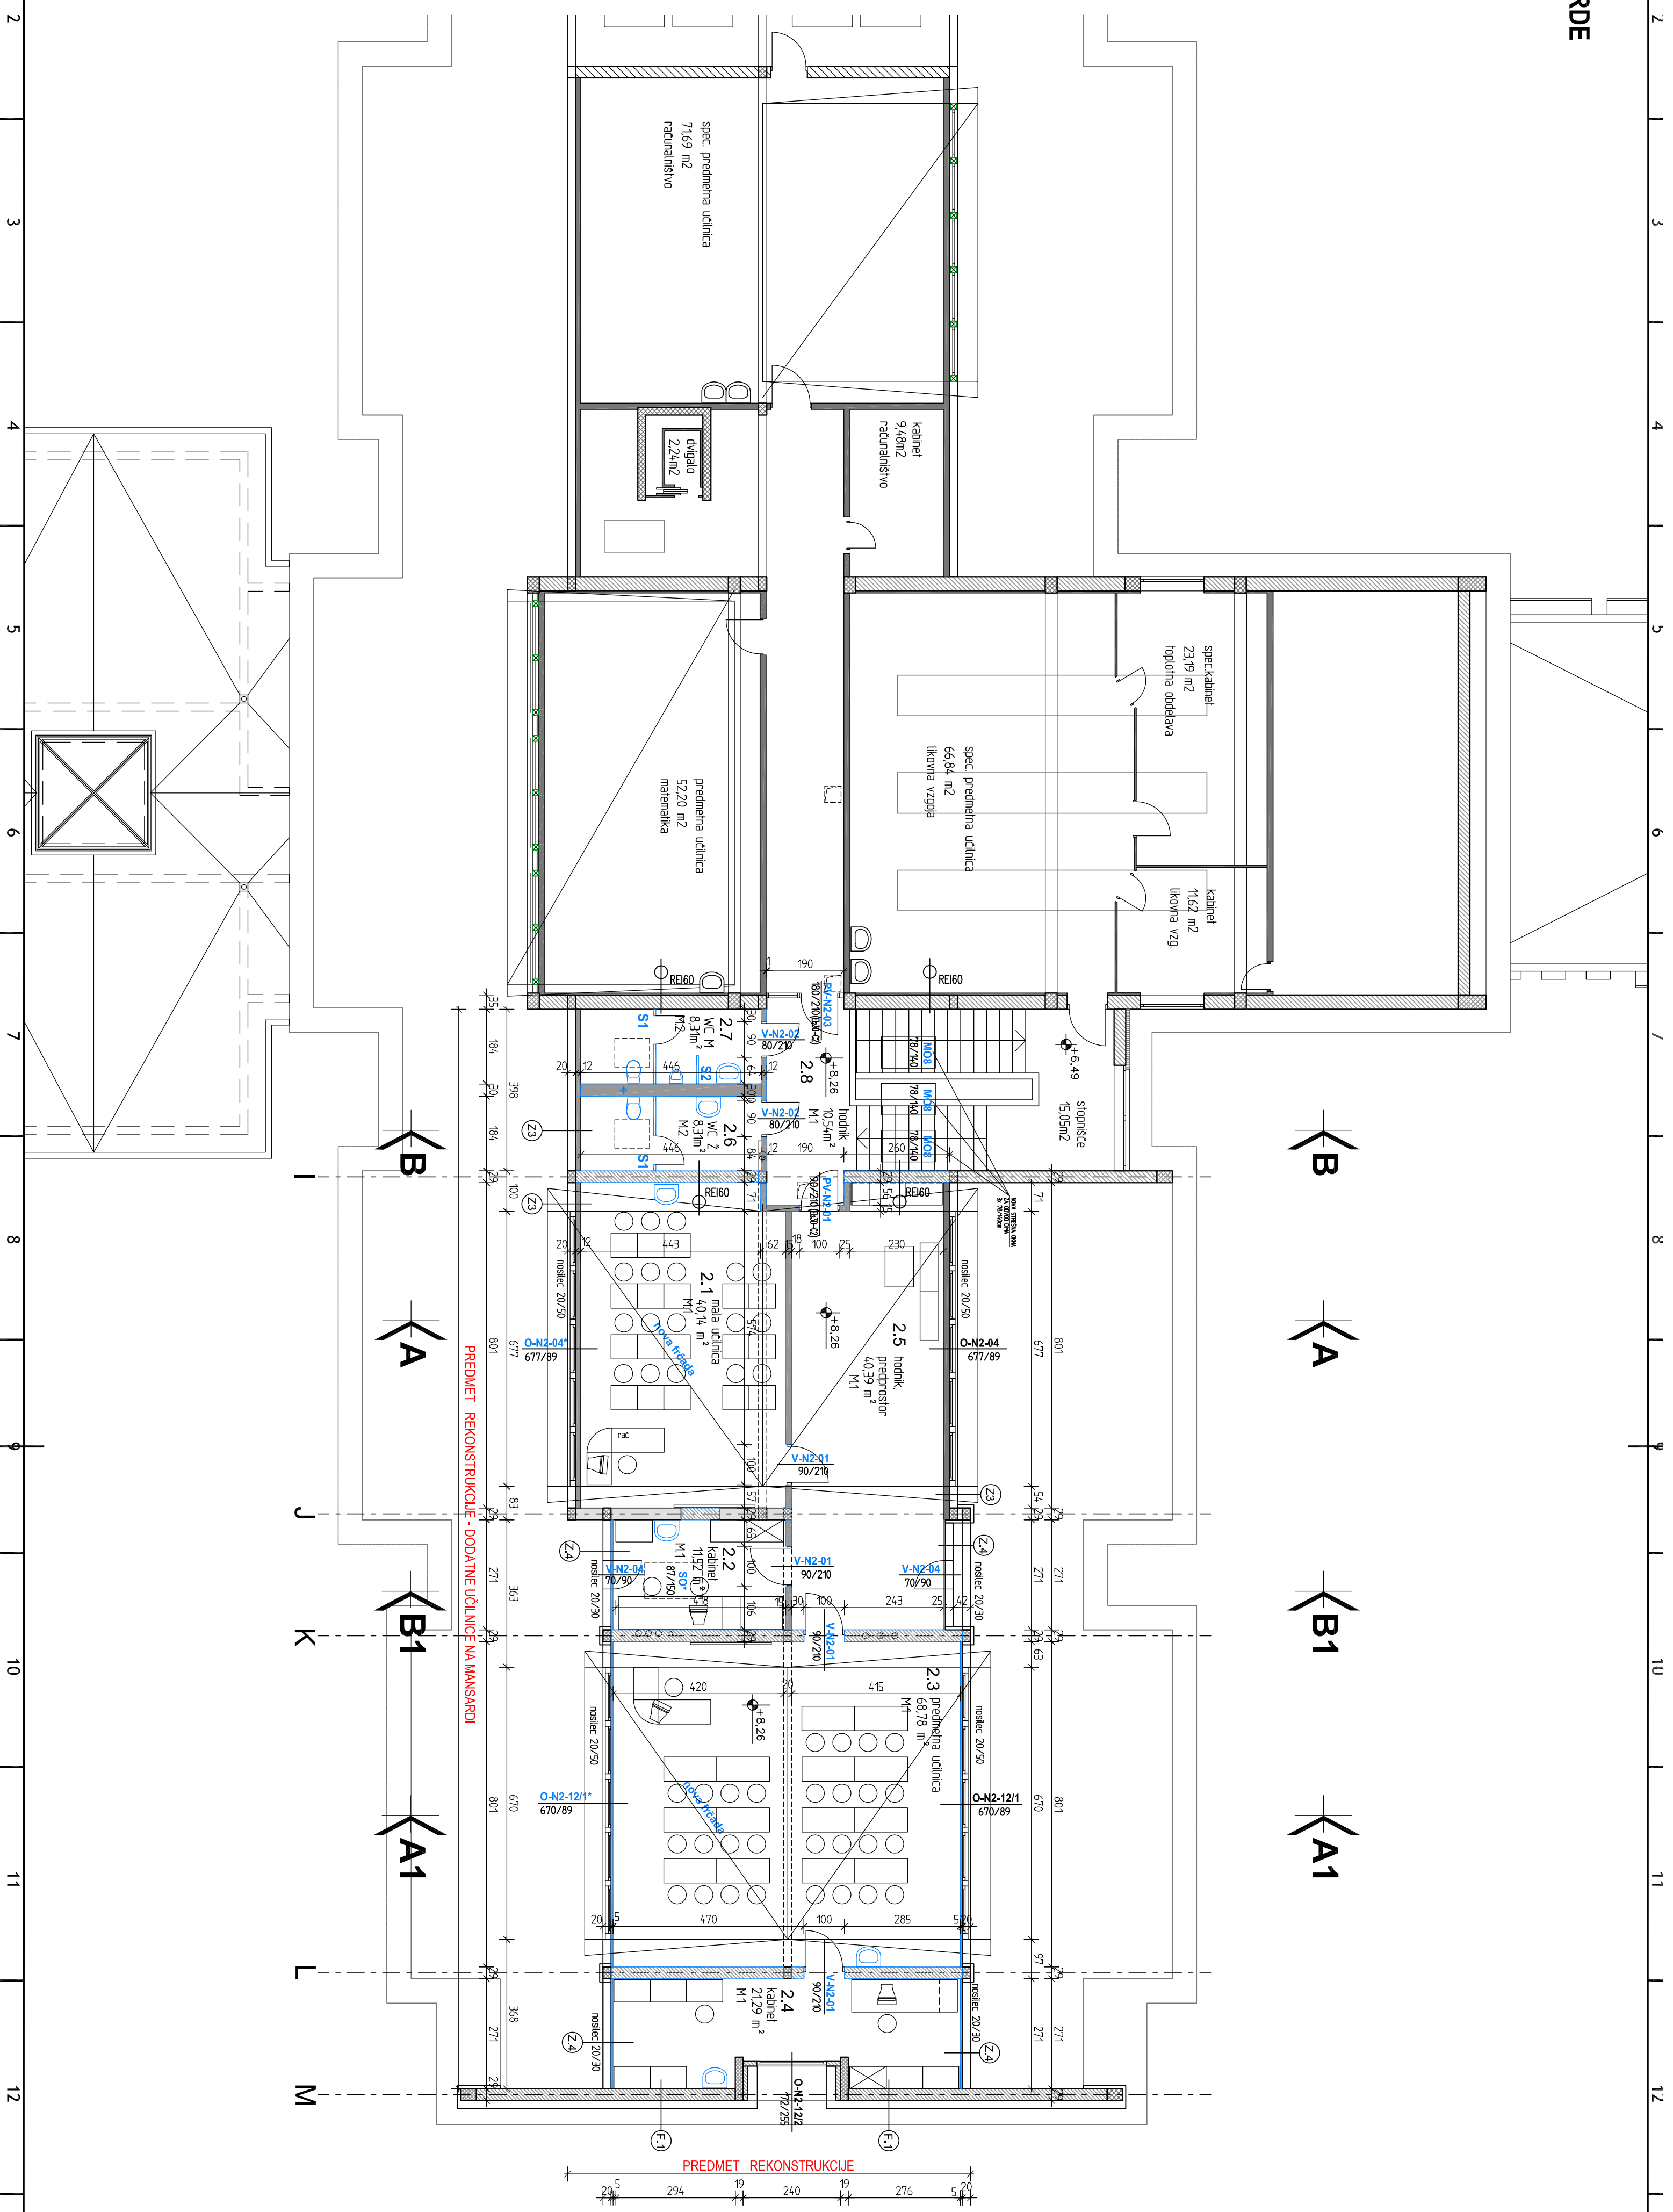

Section lines: B, A, B1, A1

LEGENDA NOVIH IN PENOVLJENIH PROSTOROV		
Št. prost.	Ime prostora	Površina m2
2.1	MALA UČILNICA	40,14
2.2	KABINET	11,52
2.3	PREDMETNA UČILNICA	68,78
2.4	KABINET	21,29
2.5	HODNIK - predprostor	40,39
2.6	WC Ž	8,31
2.7	WC M	8,31
2.8	HODNIK	10,54
skupaj		209,28 m ²

LEGENDA MATERIALOV	
[Pattern]	AB konstrukcija
[Pattern]	opečni modularci
[Pattern]	siporeks
[Pattern]	navadno keramiške predelne stene
[Pattern]	NOVO

USE MERE PREVERITI NA LICU MESTA, IZVEDBO PRILAGODITI OBSTOJEČEMU STANJU!
V PRIMERU NESKLADJA SE JE POTREBNO POSVETOVATI S PROJEKTANTOM!
±0.00=320.48m n kota finalnega tiska pritličja



© IBE d.d. Vse avtorske pravice, ki niso s pogodbo izrecno prenešene na naročnika, so pridržane.
© IBE d.d. All rights which are not explicitly transferred to the employer by contract are reserved.

SMEOS1-5A8004-7 13-17 Mansarda.dwg	
Datum izdave: April 2014	
Datum sprejete: 1:100	
Ident. št.: 15	
Projekant: IBE d.d. - svetovanje, projektiranje in inženiring Ljubljana, Slovenija	
Projekt: ORČINA MENGEŠ SLOVENSKA CESTA 30, 1234 MENGEŠ	
Objekt: Osnovna šola Mengeš - nadzidava južnega pritrdila in dodatne učilnice na mansardi	
Vrsta načrta: 1 NAČRT ARHITEKTURE	
Projekcija: DODATNE UČILNICE NA MANSARDI	
Vrsta objekta: TLORIS MANSARDE	
Vrsta projekcije: NOVO	
Vrsta projekcije: S.M.E.O.S.I.-D471/023	
Vrsta projekcije: V.G.	
Vrsta projekcije: S.M.E.O.S.I.-5.A.8.0.1.3	
Vrsta projekcije: PGD	
Vrsta projekcije: 1/1	
Vrsta projekcije: 3	