
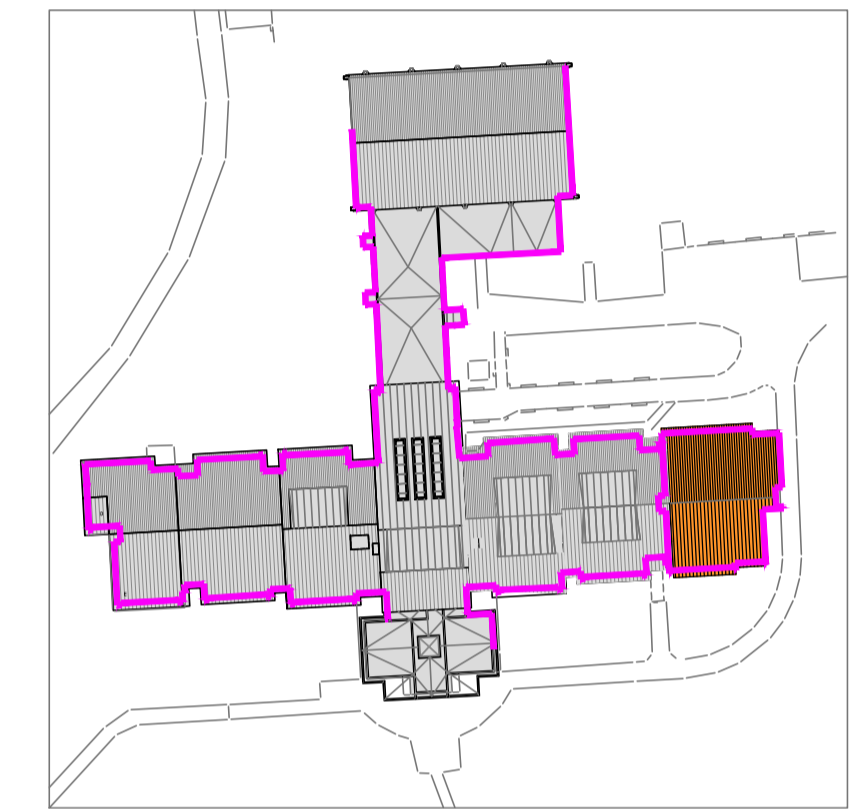
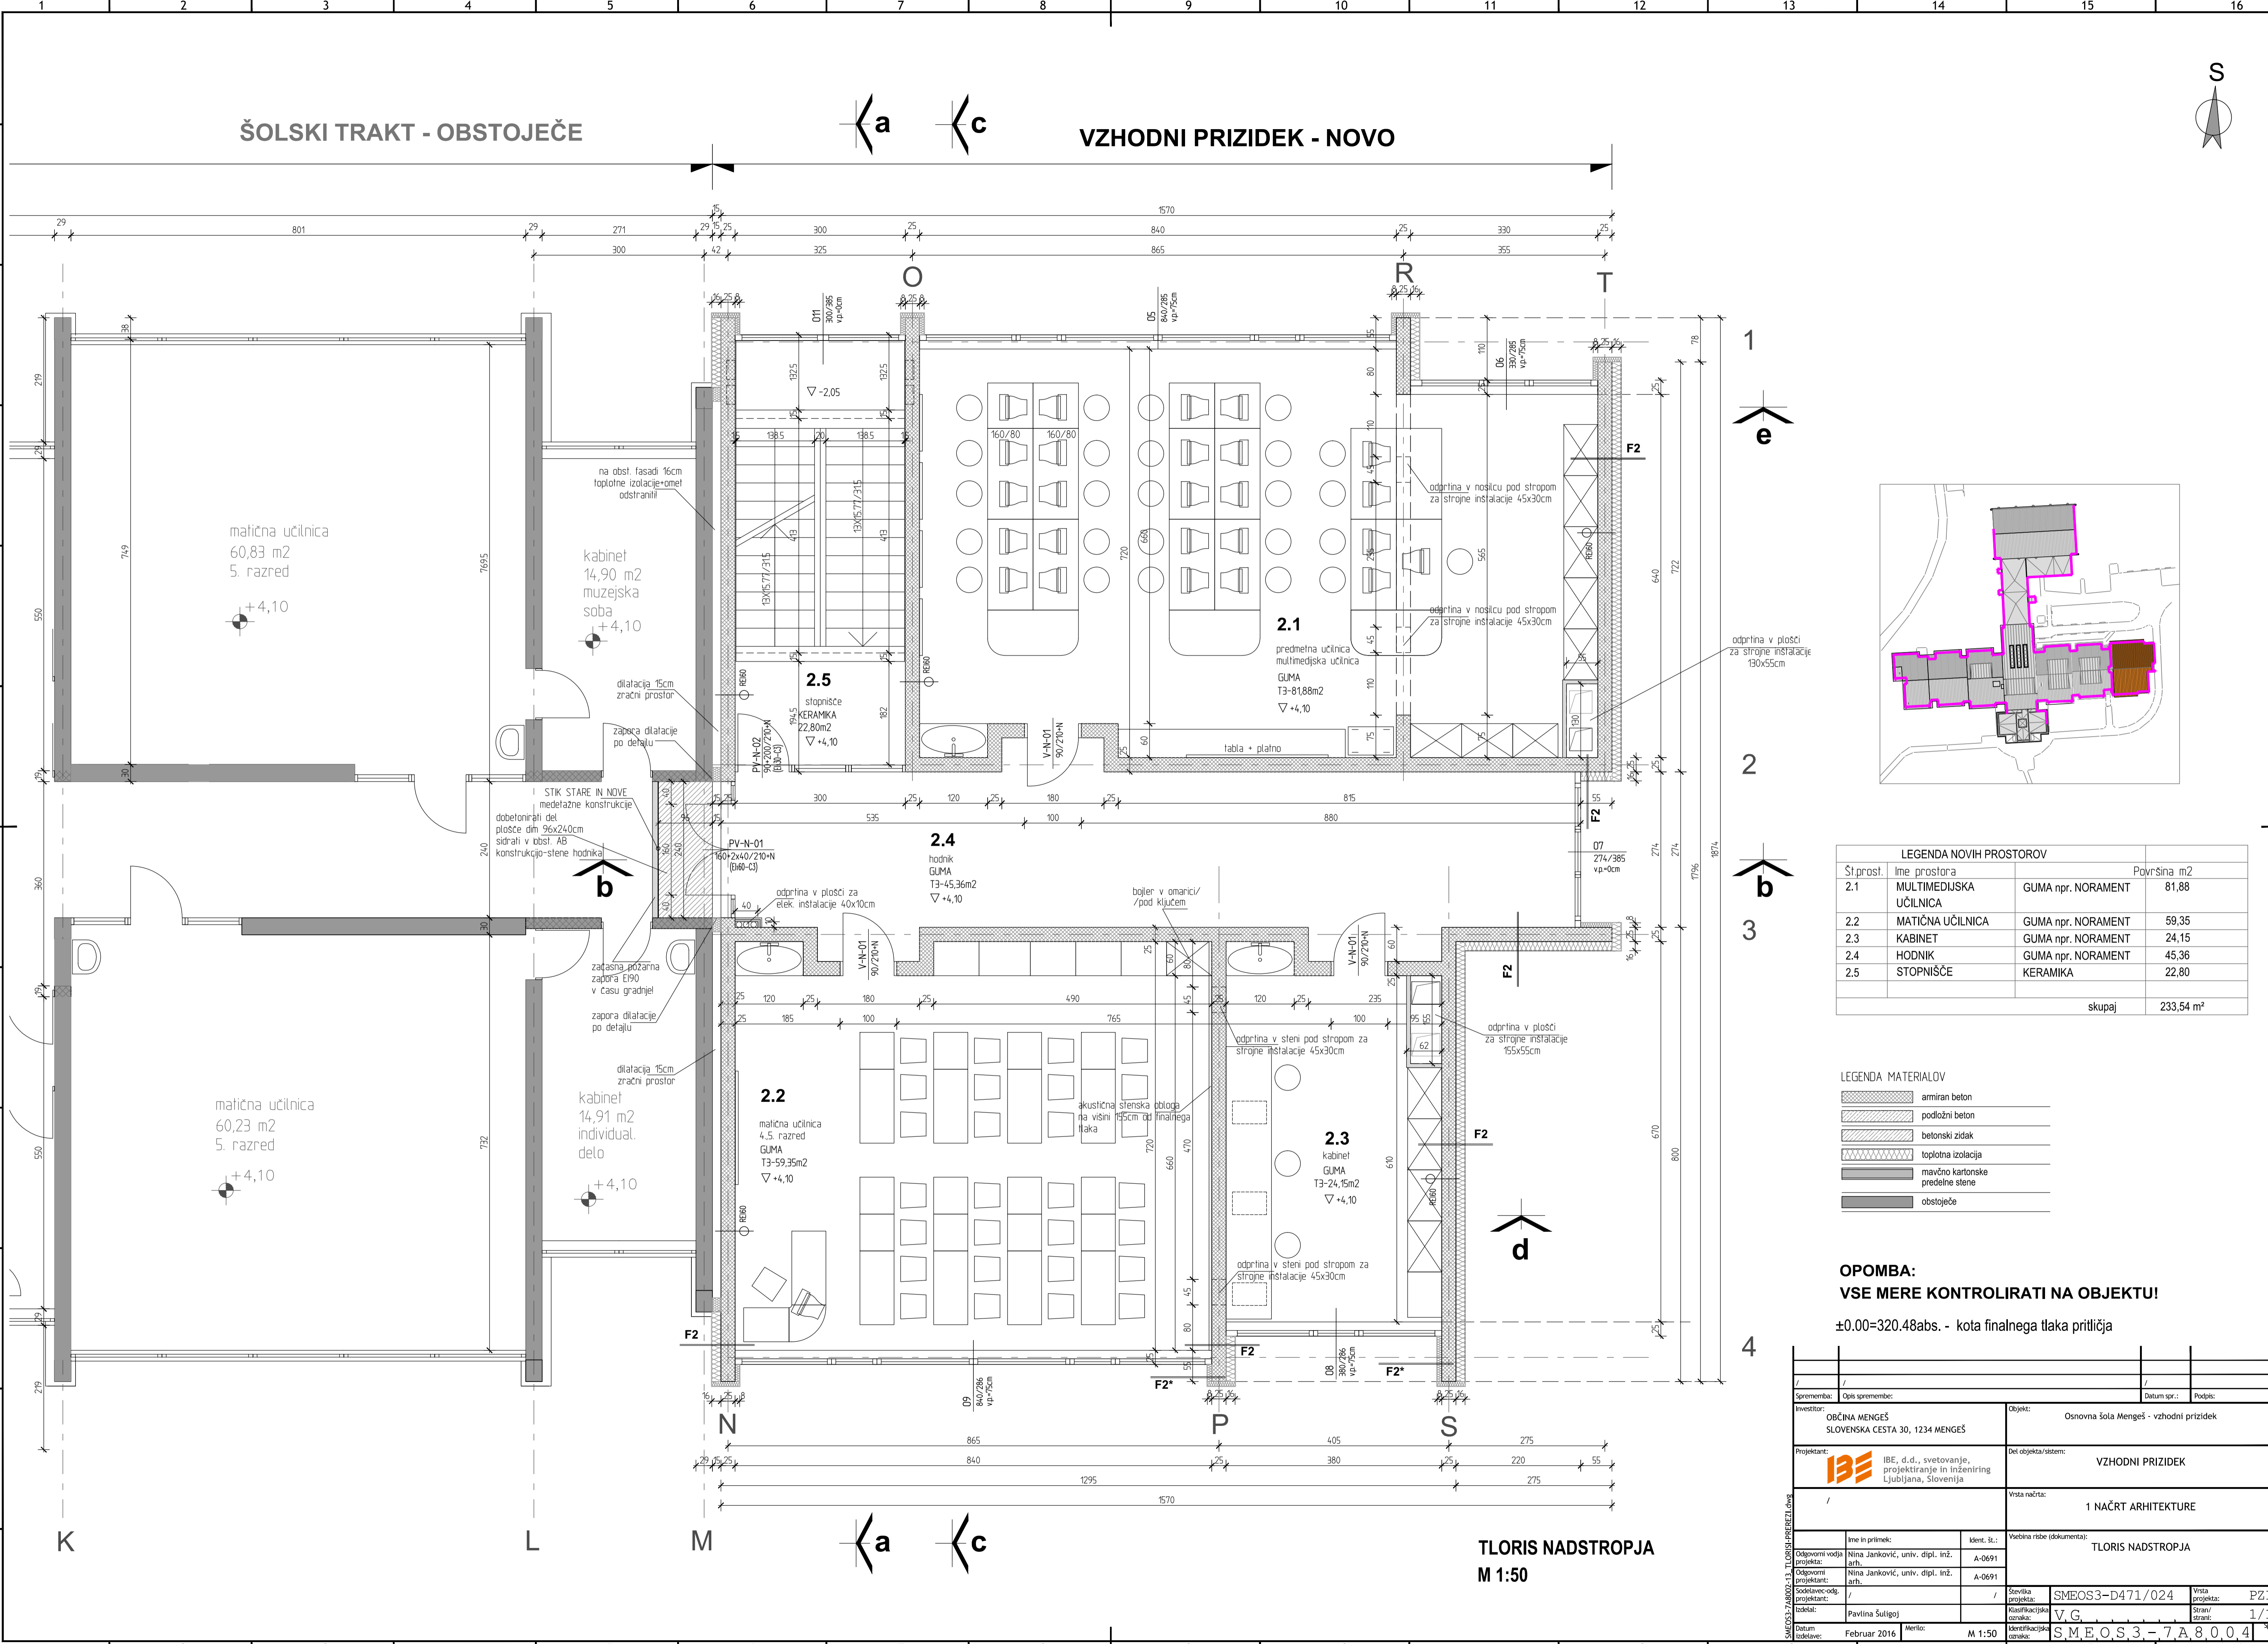


ŠOLSKI TRAKT - OBSTOJEČE

VZHODNI PRIZIDEK - NOVO

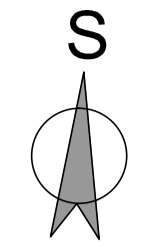

LEGENDA NOVIH PROSTOROV		
Št.prost.	Ime prostora	Površina m2
2.1	MULTIMEDIJSKA UČILNICA	GUMA npr. NORAMENT 81,88
2.2	MATIČNA UČILNICA	GUMA npr. NORAMENT 59,35
2.3	KABINET	GUMA npr. NORAMENT 24,15
2.4	HODNIK	GUMA npr. NORAMENT 45,36
2.5	STOPNIŠČE	KERAMIKA 22,80
		skupaj 233,54 m ²

LEGENDA MATERIALOV	
	armiran beton
	podložni beton
	betonski zidak
	toplotna izolacija
	mavčno kartonske predelne stene
	obstoječe

OPOMBA:
VSE MERE KONTROLIRATI NA OBJEKTU!
 ±0.00=320.48abs. - kota finalnega tlaka pritličja

Sprememba: /		Datum spr.: /	
Investitor: OBCINA MENGEŠ SLOVENSKA CESTA 30, 1234 MENGEŠ		Objekt: Osnovna šola Mengeš - vzhodni prizidek	
Projektant: IBE, d.d., svetovanje, projektiranje in inženiring Ljubljana, Slovenija		Del objekta/sistem: VZHODNI PRIZIDEK	
/		Vista načrta: 1 NAČRT ARHITEKTURE	
Ime in priimek: /		Izbrani št.: /	
Odgovorni vodja projekta: Nina Jankovič, univ. dipl. inž. arh. A-0691		Vsebinska raba (dokumenta): TLORIS NADSTROPJA	
Odgovorni projektant: Nina Jankovič, univ. dipl. inž. arh. A-0691		Številka projekta: SMEOS3-D471/024	
Sodrževalni odobritelec: /		Klasifikacijska oznaka: V.G.	
Izdelal: Pavlina Šuligoj		Stran/Št. strani: 1/1	
Datum izdelave: Februar 2016		Merilo: M 1:50	
/		Identifikacijska oznaka: S.M.E.O.S.3 - 7.A.8.0.0.4	

TLORIS NADSTROPJA
 M 1:50

© IBE d.d. Vse pravice pridržane. Ni mogoče prenesti pravic na naročnika, se pravi, da so vse pravice rezervirane.