
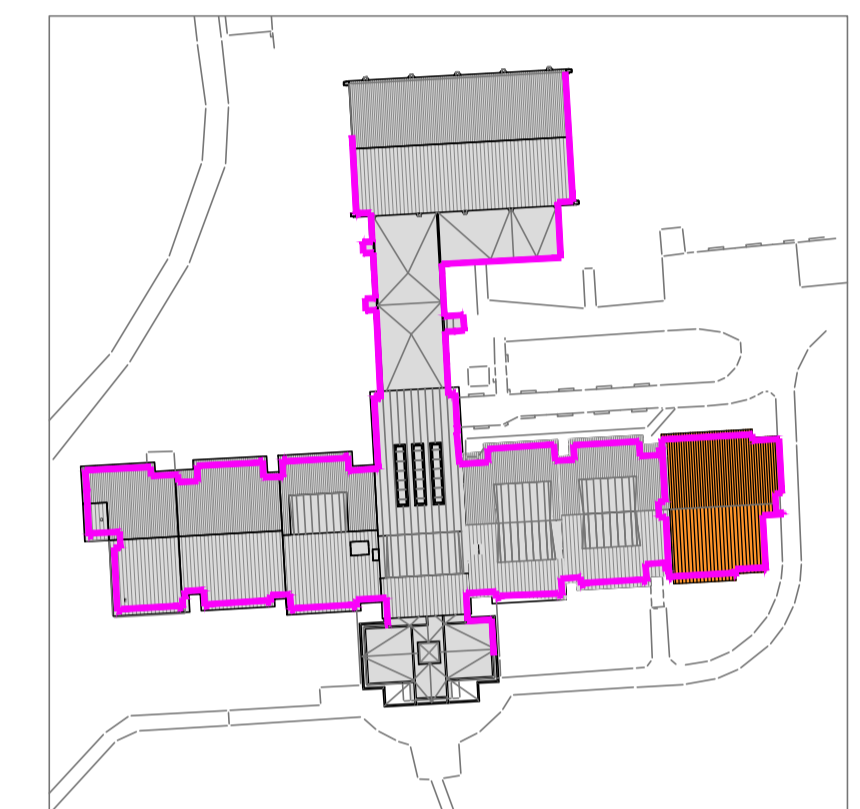
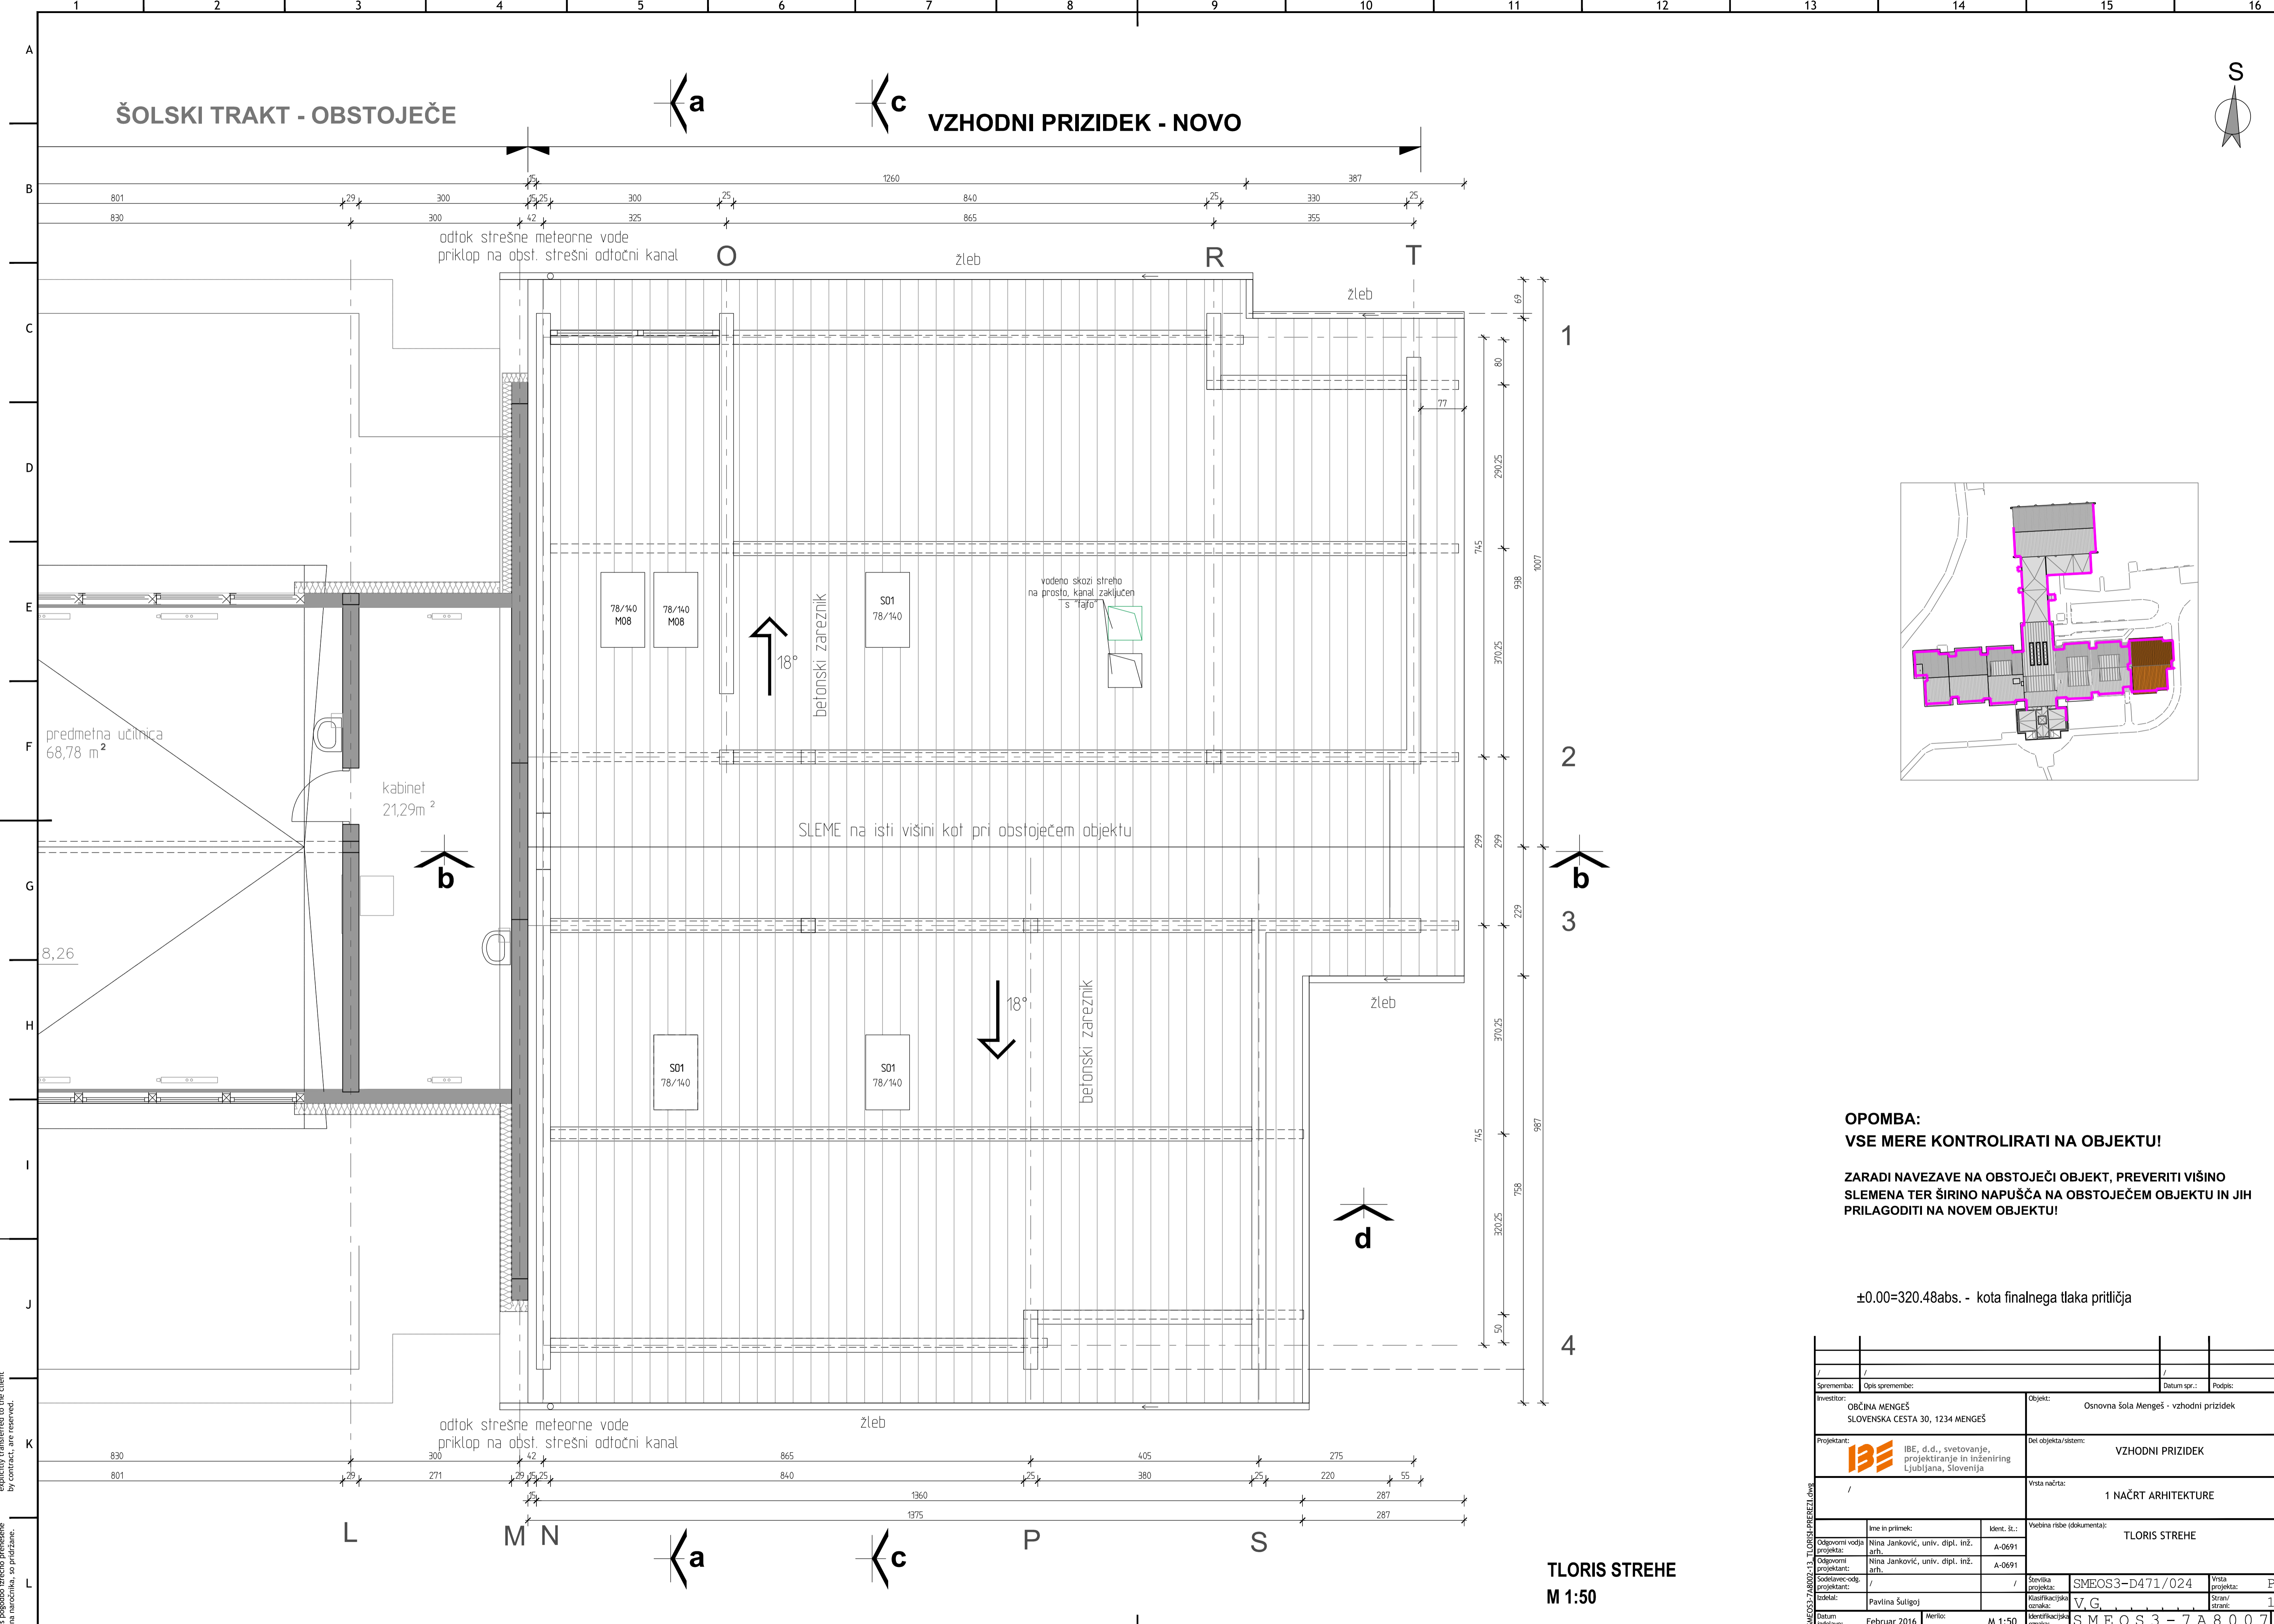


ŠOLSKI TRAKT - OBSTOJEČE

VZHODNI PRIZIDEK - NOVO

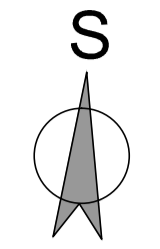

**OPOMBA:**  
**VSE MERE KONTROLIRATI NA OBJEKTU!**  
 ZARADI NAVEZAVE NA OBSTOJEČI OBJEKT, PREVERITI VIŠINO SLEMENA TER ŠIRINO NAPUŠČA NA OBSTOJEČEM OBJEKTU IN JIH PRILAGODITI NA NOVEM OBJEKTU!

±0.00=320.48abs. - kota finalnega tlaka pritličja

**TLORIS STREHE**  
**M 1:50**

Sprememba: /		Datum spr.: /		Podpis: /	
Investitor: OBCINA MENGEŠ SLOVENSKA CESTA 30, 1234 MENGEŠ		Objekt: Osnovna šola Mengeš - vzhodni prizidek			
Projektant: IBE, d.d., svetovanje, projektiranje in inženiring Ljubljana, Slovenija		Del objekta/sistem: VZHODNI PRIZIDEK			
/		Vista načrta: 1 NAČRT ARHITEKTURE			
/		Tloris strehe			
Odgovorni vodja projekta: Nina Jankovič, univ. dipl. inž. arh.	Ident. št.: A-0691	Vsebinska risba (dokumenta):			
Odgovorni projektant: Nina Jankovič, univ. dipl. inž. arh.	A-0691	Številka projekta: SMEOS3-D471/024			
Sodrževalni projektant: /	/	Klasifikacijska oznaka: V.G.			
Iskralnik: Pavlina Šuligoj	/	Vista projekta: PZI			
Datum izdelave: Februar 2016		Merilo: M 1:50		Stran/Št. strani: 1/1	
/		Identifikacijska oznaka: S.M.E.O.S.3.-7.A.8.0.0.7		/	

© IBE d.d. Vse pravice pridržane. Ni mogoče prenesti vsebine na druge načrte, se priznane.