
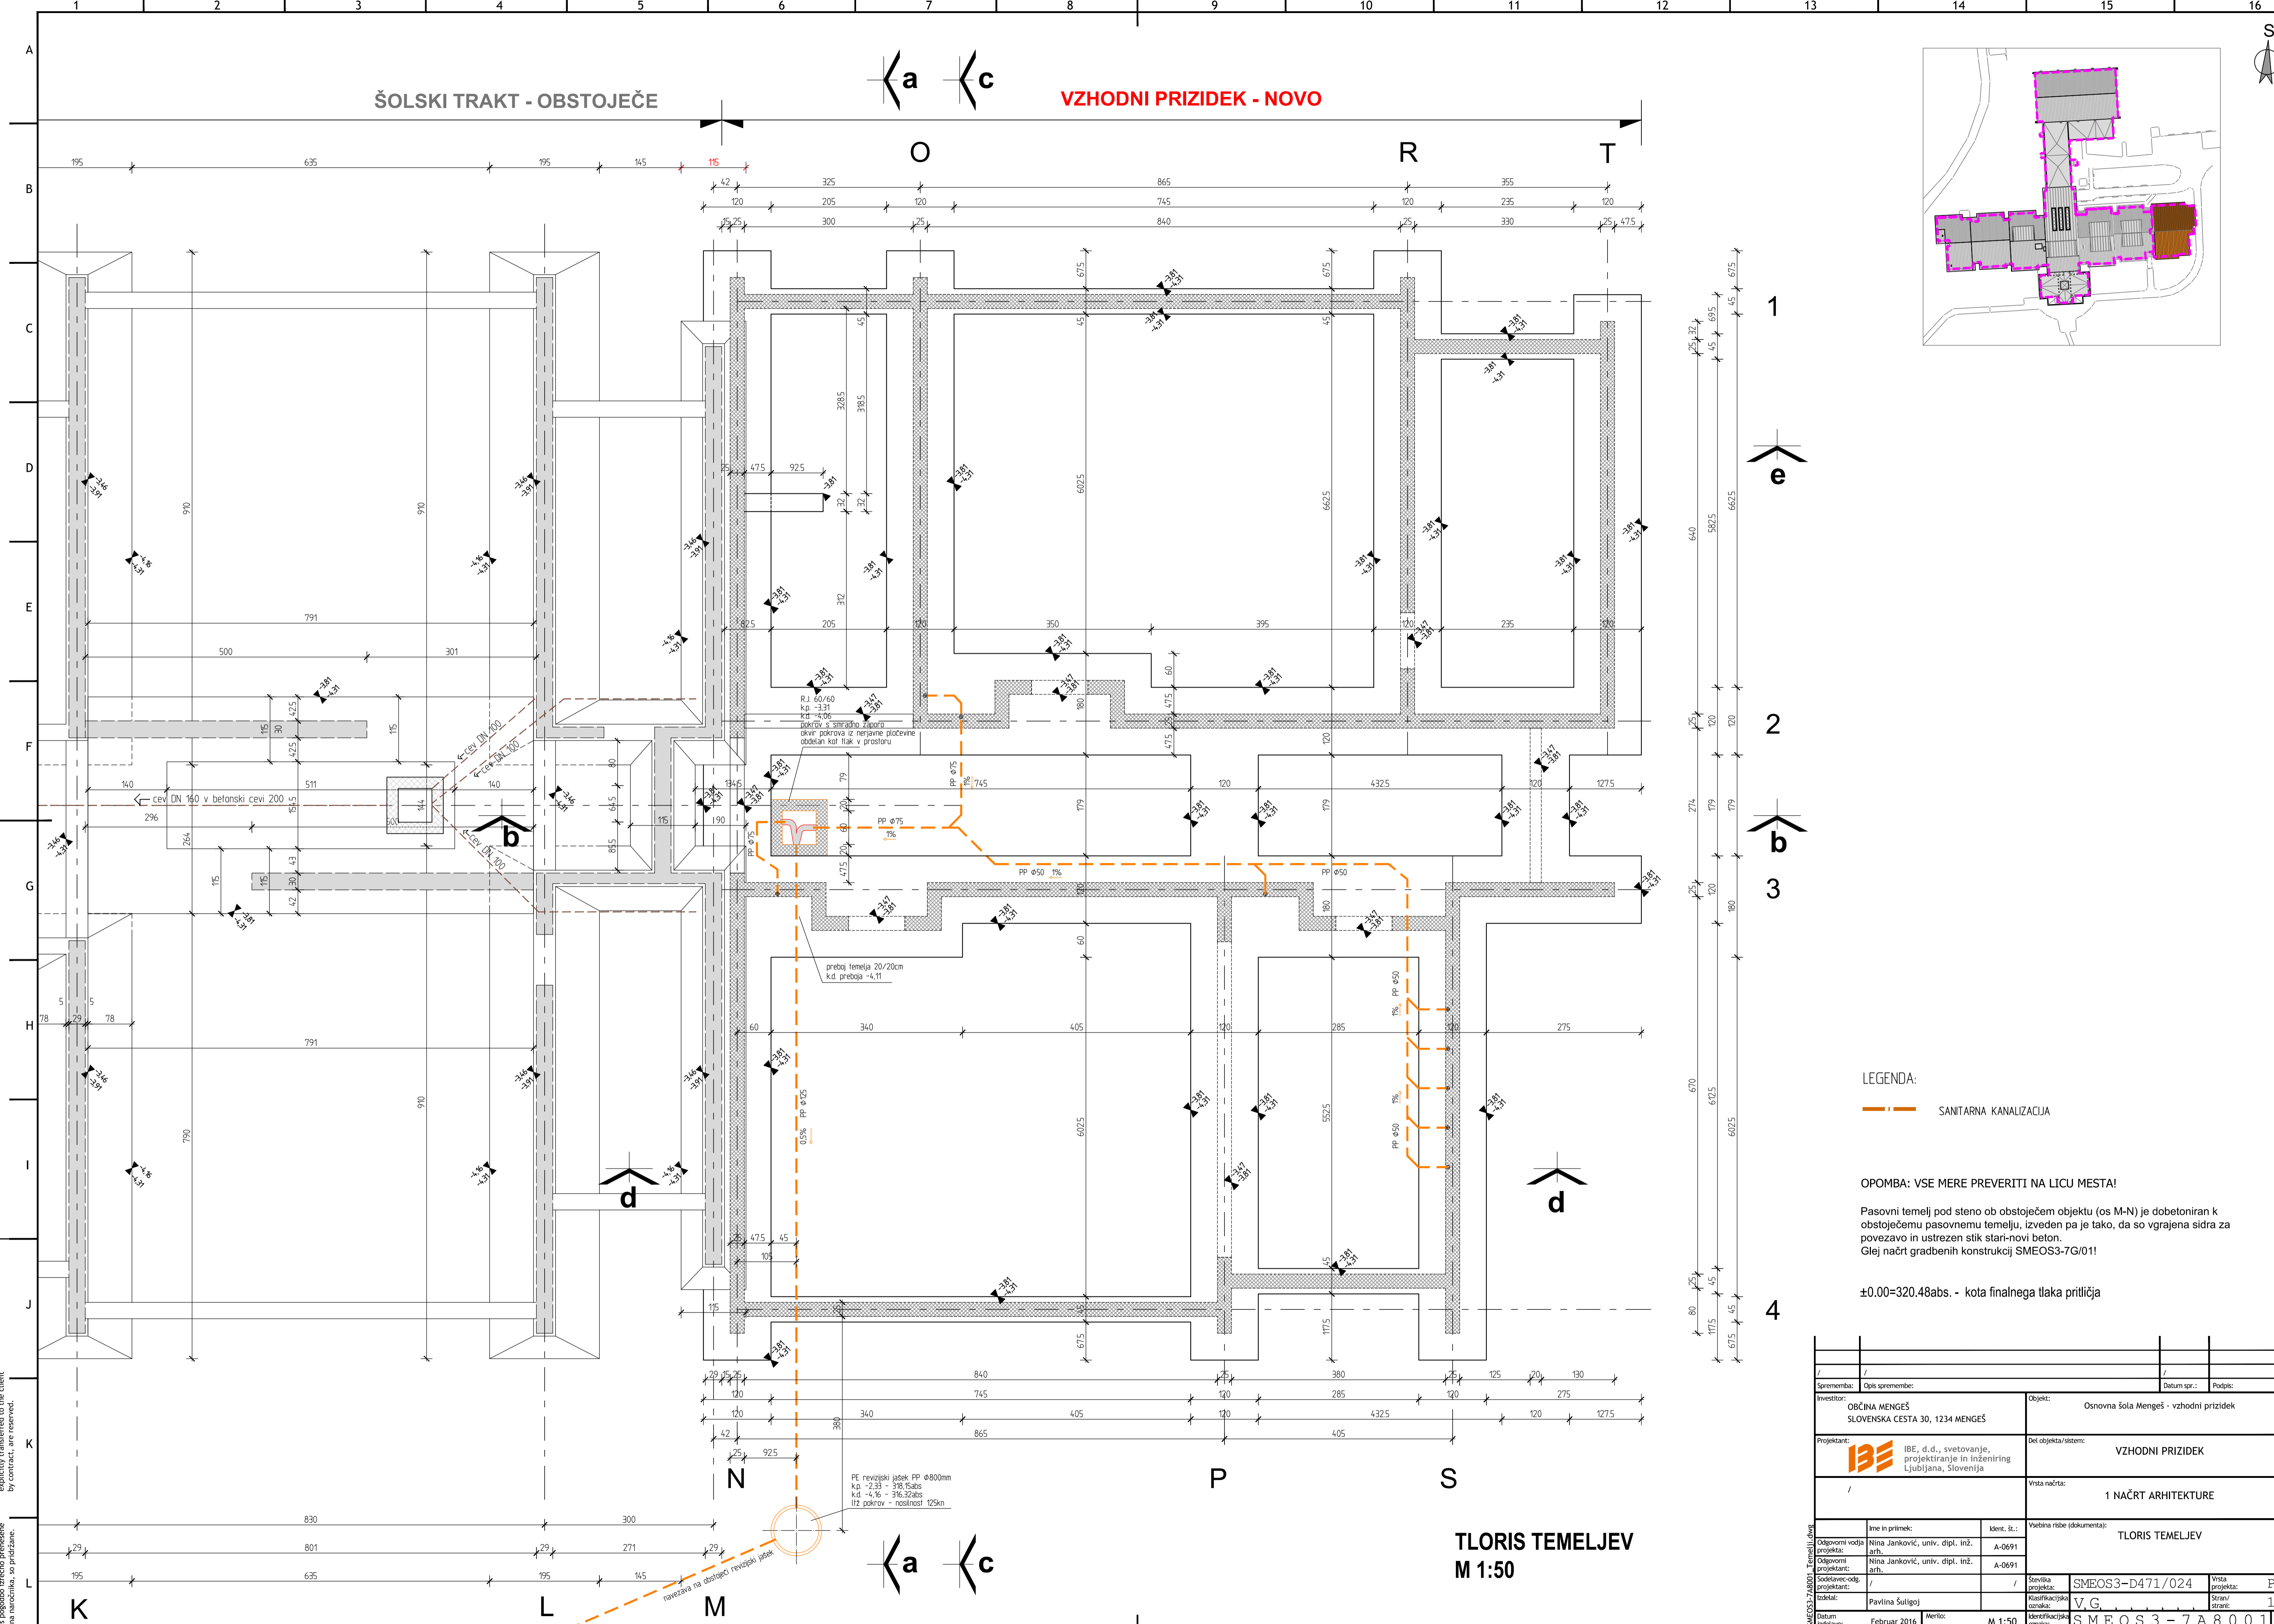


ŠOLSKI TRAKT - OBSTOJEČE

VZHODNI PRIZIDEK - NOVO

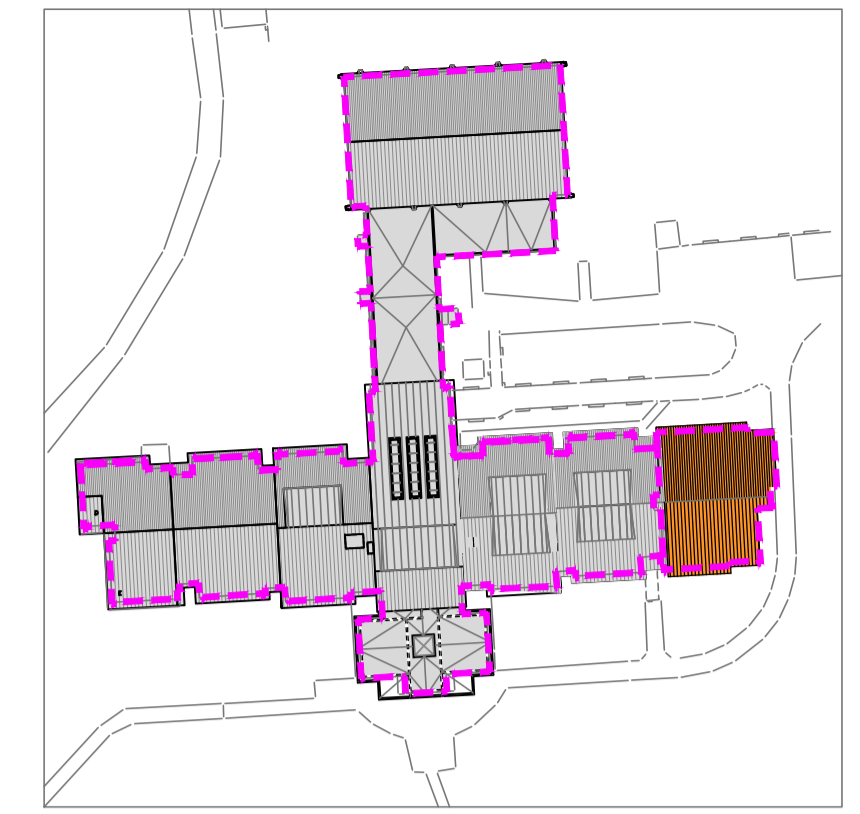

LEGENDA:

— SANITARNA KANALIZACIJA

OPOMBA: VSE MERE PREVERITI NA LICU MESTA!

Pasovni temelj pod steno ob obstoječem objektu (os M-N) je dobetoniran k obstoječemu pasovnemu temelju, izveden pa je tako, da so vgrajena sidra za povezavo in ustrezen stik stari-novi beton.
Glej načrt gradbenih konstrukcij SMEOS3-7G/01!

±0.00=320.48abs. - kota finalnega tlaka pritličja

TLORIS TEMELJEV
M 1:50

Sprememba: /		Datum spr.: /		Podpis: /	
Investitor: OBCINA MENGEŠ SLOVENSKA CESTA 30, 1234 MENGEŠ		Objekt: Osnovna šola Mengeš - vzhodni prizidek			
Projektant: IBE, d.d., svetovanje, projektiranje in inženiring Ljubljana, Slovenija		Del objekta/sistem: VZHODNI PRIZIDEK			
/		Vista načrta: 1 NAČRT ARHITEKTURE			
Ime in priimek: /		Izdati št.: /		Vsebinska raba (dokumenta):	
Odgovorni vodja projekta: Nina Janković, univ. dipl. inž. arh.		A-0691		TLORIS TEMELJEV	
Odgovorni projektant: Nina Janković, univ. dipl. inž. arh.		A-0691		Številka projekta: /	
Sodelavec-odp. projektant: /		/		Klasifikacijska oznaka: /	
Izdal: Pavlina Šuligoj		/		Vista projekta: SMEOS3-D471/024	
Datum izdelave: Februar 2016		Merilo: M 1:50		Stran/Št. strani: 1/1	
/		/		Identifikacijska oznaka: S.M.E.O.S.3.-7.A.8.0.0.1	

© IBE d.d. Vse pravice pridržane. Ni mogoče posredovati brez pisnega dovoljenja naročnika, se priloženo.