
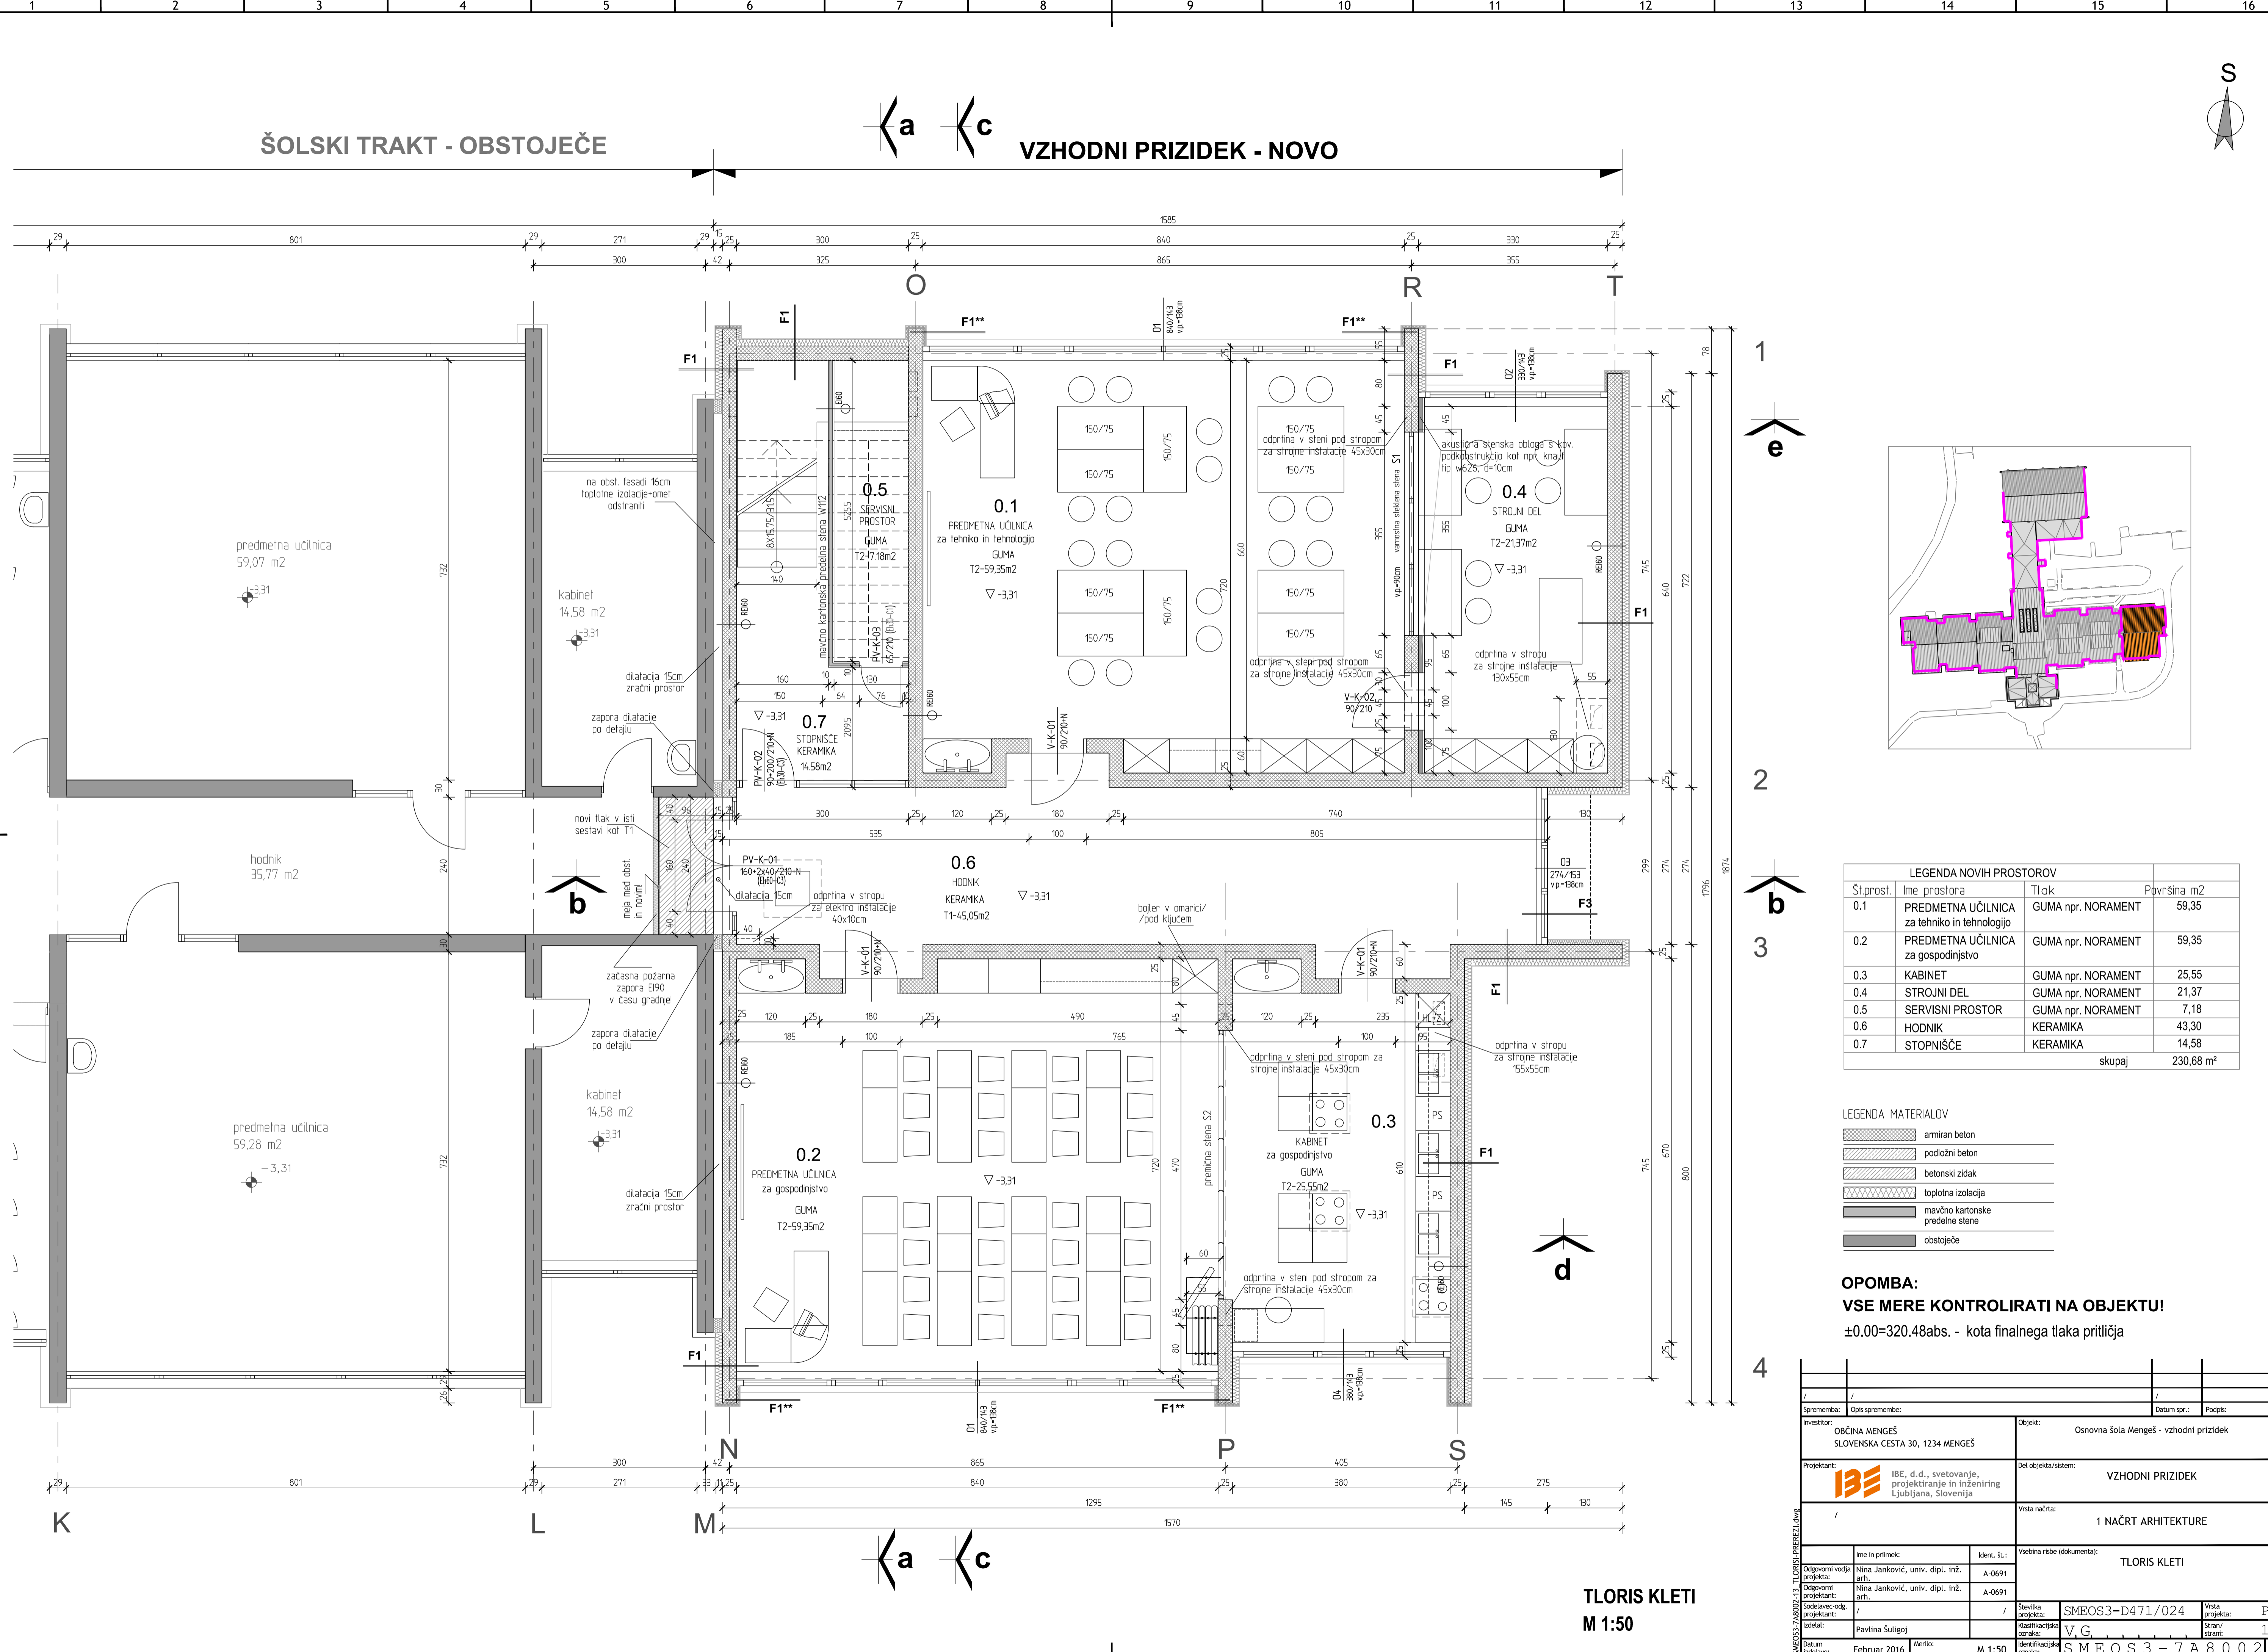


ŠOLSKI TRAKT - OBSTOJEČE

VZHODNI PRIZIDEK - NOVO

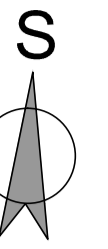

| LEGENDA NOVIH PROSTOROV |  |                    |                         |
|-------------------------|--|--------------------|-------------------------|
| Št.prost.               | Ime prostora                                 | Tlak               | Površina m <sup>2</sup> |
| 0.1                     | PREDMETNA UČILNICA za tehniko in tehnologijo | GUMA npr. NORAMENT | 59,35                   |
| 0.2                     | PREDMETNA UČILNICA za gospodinjstvo          | GUMA npr. NORAMENT | 59,35                   |
| 0.3                     | KABINET                                      | GUMA npr. NORAMENT | 25,55                   |
| 0.4                     | STROJNI DEL                                  | GUMA npr. NORAMENT | 21,37                   |
| 0.5                     | SERVISNI PROSTOR                             | GUMA npr. NORAMENT | 7,18                    |
| 0.6                     | HODNIK                                       | KERAMIKA           | 43,30                   |
| 0.7                     | STOPNIŠČE                                    | KERAMIKA           | 14,58                   |
| skupaj                  |  |                    | 230,68 m <sup>2</sup>   |

| LEGENDA MATERIALOV |                                 |
|--------------------|---------------------------------|
|                    | armiran beton                   |
|                    | podložni beton                  |
|                    | betonski zidak                  |
|                    | toplotna izolacija              |
|                    | mavčno kartonske predelne stene |
|                    | obstoječe                       |

**OPOMBA:**  
**VSE MERE KONTROLIRATI NA OBJEKTU!**  
 ±0.00=320.48abs. - kota finalnega tlaka pritličja

|   |  |  |  |
|---|--|--|--|
| Sprememba: /  |  | Datum spr.: /                                      |  |
| Investor: OBČINA MENGEŠ<br>SLOVENSKA CESTA 30, 1234 MENGEŠ                          |  | Objekt: Osnovna šola Mengeš - vzhodni prizidek     |  |
| Projektant: IBE, d.d., svetovanje, projektiranje in inženiring Ljubljana, Slovenija |  | Del objekta/sistem: VZHODNI PRIZIDEK               |  |
| /   |  | Vista načrta: 1 NAČRT ARHITEKTURE                  |  |
| /   |  | /  |  |
| Odgovorni vodja projekta: Nina Jankovič, univ. dipl. inž. arh. A-0691               |  | Izsk. št.: /                                       |  |
| Odgovorni projektant: Nina Jankovič, univ. dipl. inž. arh. A-0691                   |  | Vsebinska raba (dokumenta): TLORIS KLETI           |  |
| Sodistorev-odp. projektant: /   |  | Številka projekta: SMEOS3-D471/024                 |  |
| Izdelek: Pavlina Šuligoj  |  | Klasifikacijska oznaka: V.G.                       |  |
| Datum izdelave: Februar 2016  |  | Merk: M 1:50                                       |  |
| /   |  | Vista projekta: PZ1                                |  |
| /   |  | Stran/Št. strani: 1/1                              |  |
| /   |  | Identifikacijska oznaka: S.M.E.O.S.3 - 7.A.8.0.0.2 |  |

**TLORIS KLETI**  
**M 1:50**

© IBE d.d. Vse pravice pridržane. Ni mogoče s posebnimi izjemo prenesti na naročnika, se priznane.