
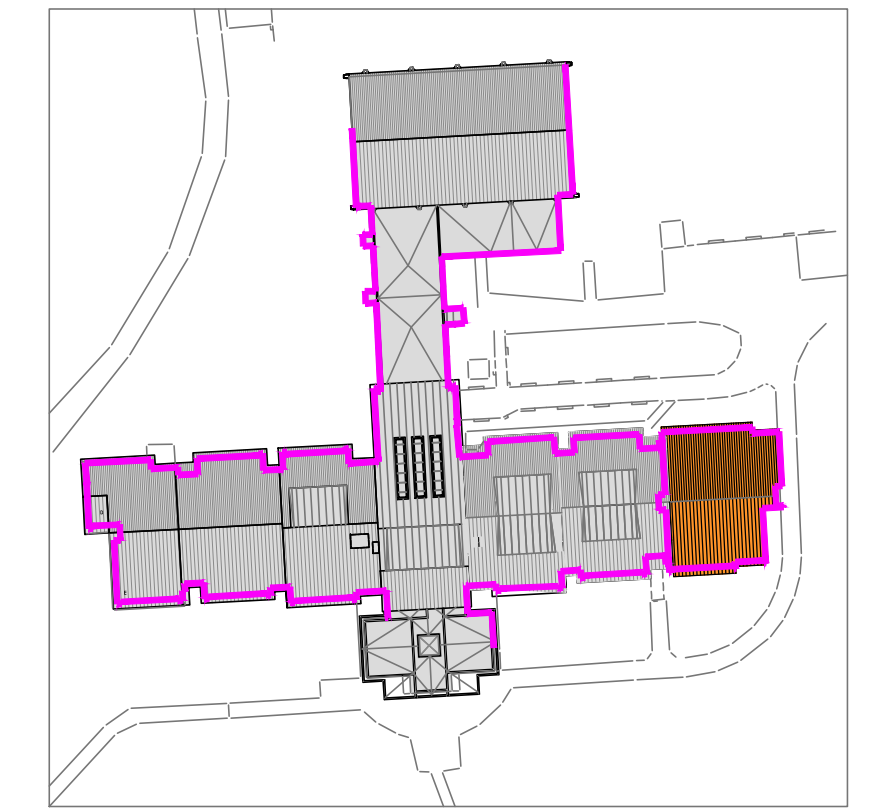
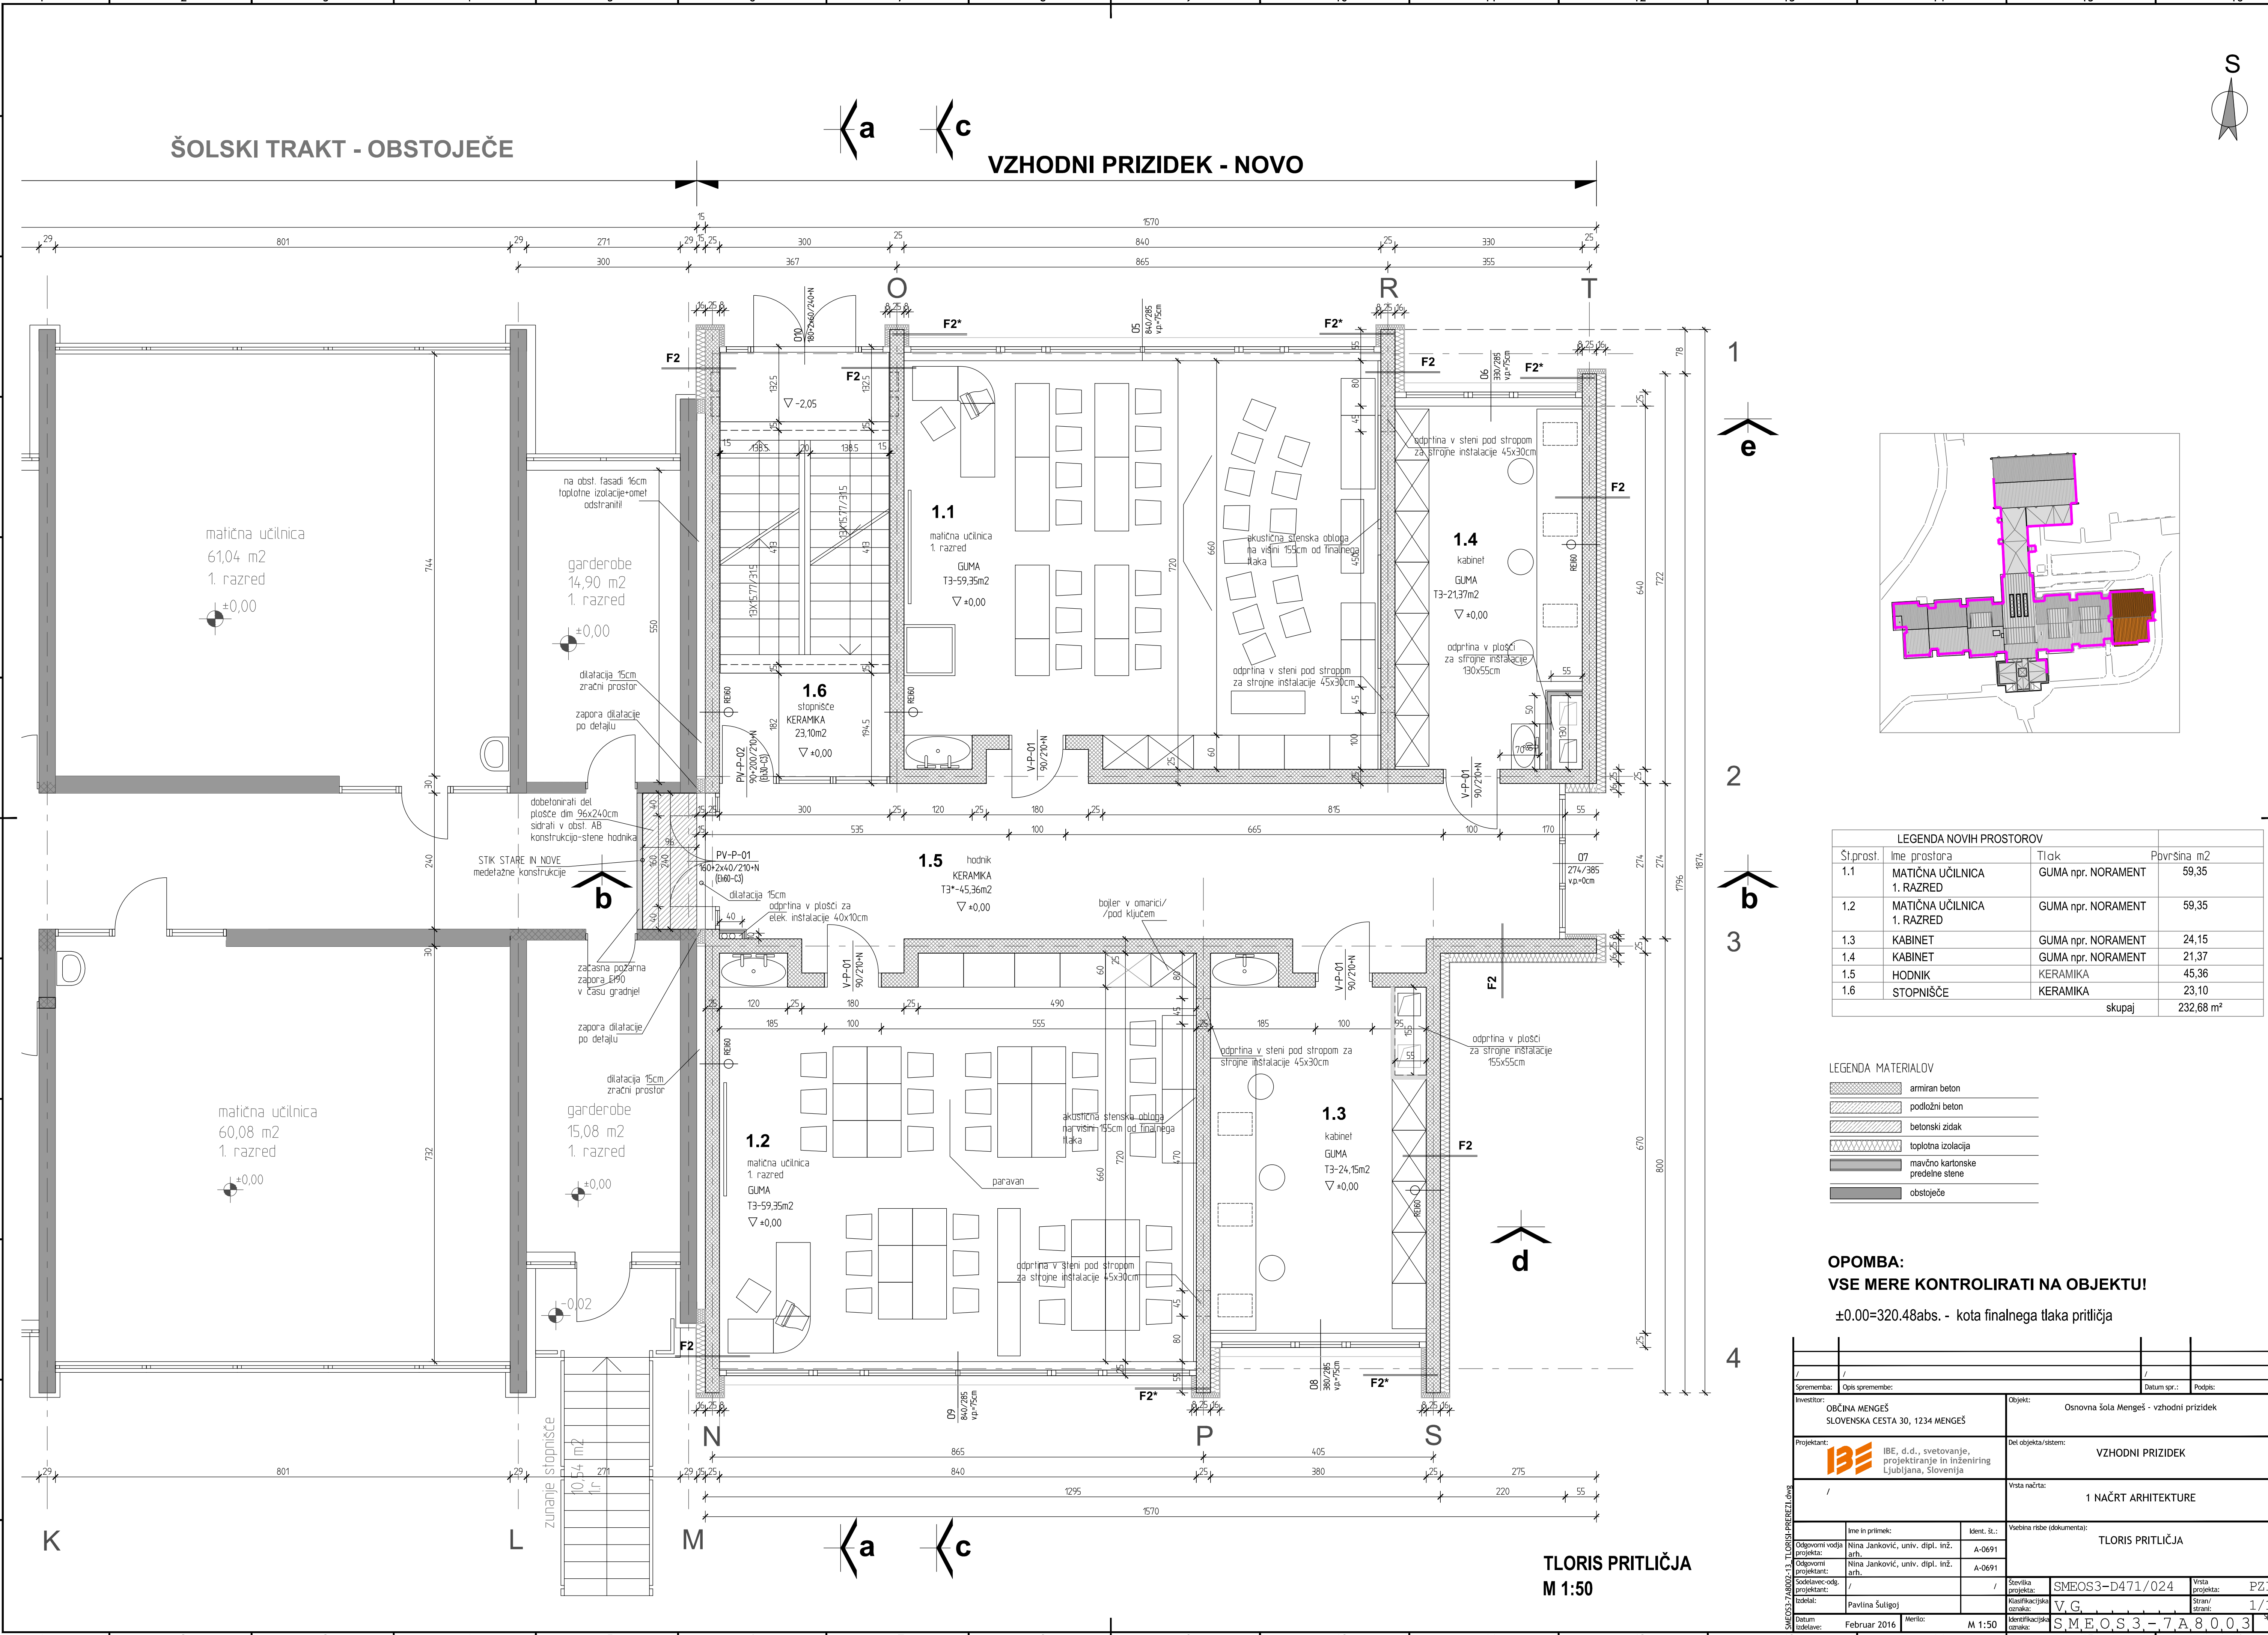


ŠOLSKI TRAKT - OBSTOJEČE

VZHODNI PRIZIDEK - NOVO

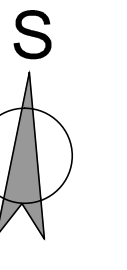

LEGENDA NOVIH PROSTOROV			
Št.prost.	Ime prostora	Tlak	Površina m <sup>2</sup>
1.1	MATIČNA UČILNICA 1. RAZRED	GUMA npr. NORAMENT	59,35
1.2	MATIČNA UČILNICA 1. RAZRED	GUMA npr. NORAMENT	59,35
1.3	KABINET	GUMA npr. NORAMENT	24,15
1.4	KABINET	GUMA npr. NORAMENT	21,37
1.5	HODNIK	KERAMIKA	45,36
1.6	STOPNIŠČE	KERAMIKA	23,10
skupaj			232,68 m <sup>2</sup>

LEGENDA MATERIALOV	
	armiran beton
	podložni beton
	betonski zidak
	toplotna izolacija
	mavčno kartonske predelne stene
	obstoječe

**OPOMBA:**  
**VSE MERE KONTROLIRATI NA OBJEKTU!**  
 ±0.00=320.48abs. - kota finalnega tlaka pritličja

Sprememba: /		Datum spr.: /	
Investitor: OBCINA MENGEŠ SLOVENSKA CESTA 30, 1234 MENGEŠ		Objekt: Osnovna šola Mengeš - vzhodni prizidek	
Projektant: IBE, d.o.o., svetovanje, projektiranje in inženiring Ljubljana, Slovenija		Del objekta/sistem: VZHODNI PRIZIDEK	
/		Vista načrta: 1 NAČRT ARHITEKTURE	
/		Tloris pritičja	
Ime in priimek projekta: Nina Jankovič, univ. dipl. inž. arh.		Ikon. št.: A-0691	
Odgovorni projektant: Nina Jankovič, univ. dipl. inž. arh.		Številka projekta: SMEOS3-D471/024	
Sodilni/odp. izdajatelj: Pavlina Šuligoj		Klasifikacijska oznaka: V.G.	
Datum izdelave: Februar 2016		Merilo: M 1:50	
/		Vista projekta: PZI	
/		Stran/Št. strani: 1/1	
/		Identifikacijska oznaka: S.M.E.O.S.3.-7.A.8.0.0.3	

**TLORIS PRITLIČJA**  
**M 1:50**

© IBE d.o.o. Vse pravice, ki niso eksplicitno prenesene na naročnika, so pridržane.