
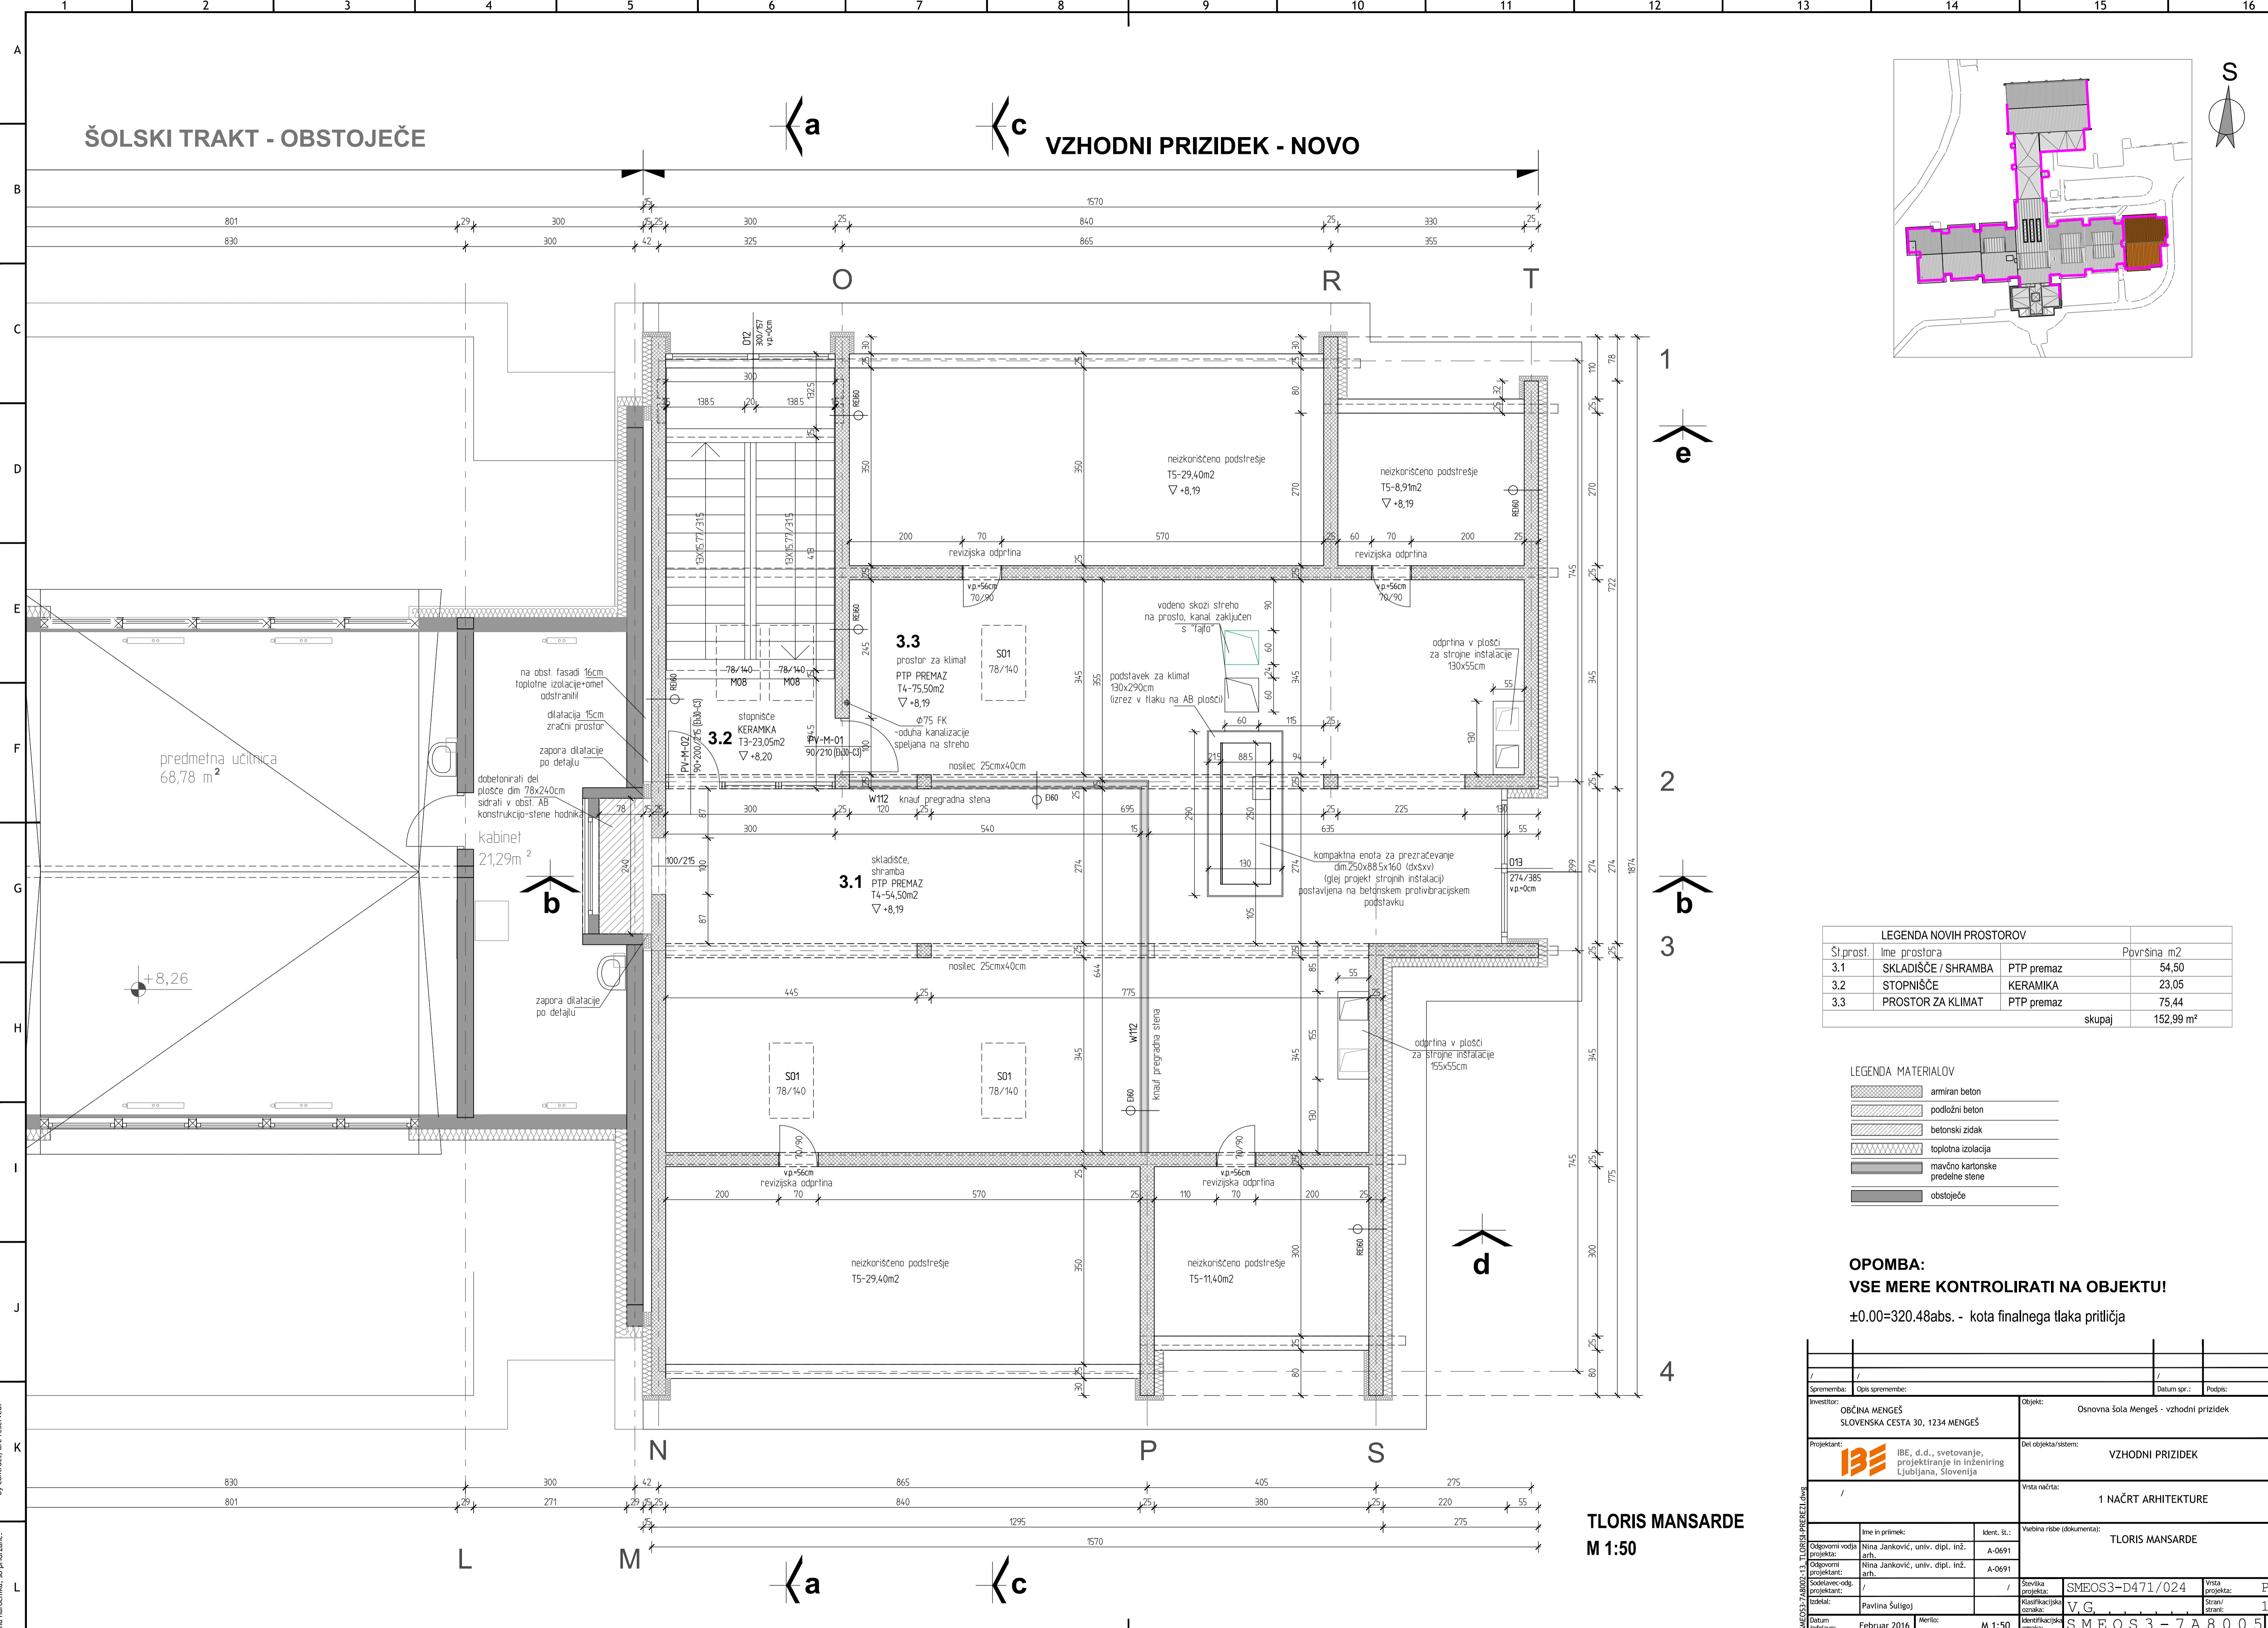


ŠOLSKI TRAKT - OBSTOJEČE

VZHODNI PRIZIDEK - NOVO

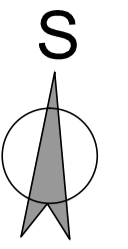

LEGENDA NOVIH PROSTOROV			
Št.prost.	ime prostora	PTP premaz	Površina m²
3.1	SKLADIŠČE / SHRAMBA	PTP premaz	54,50
3.2	STOPNIŠČE	KERAMIKA	23,05
3.3	PROSTOR ZA KLIMAT	PTP premaz	75,44
			skupaj 152,99 m²

LEGENDA MATERIALOV	
	armiran beton
	podložni beton
	betonski zidak
	toplotna izolacija
	mavčno kartonske predelne stene
	obstoječe

OPOMBA:
VSE MERE KONTROLIRATI NA OBJEKTU!
 ±0.00=320.48abs. - kota finalnega tlaka pritličja

Sprememba: /		Datum spr.: /		Podpis: /	
Investitor: OBCINA MENGEŠ SLOVENSKA CESTA 30, 1234 MENGEŠ		Objekt: Osnovna šola Mengeš - vzhodni prizidek			
Projektant: IBE, d.d., svetovanje, projektiranje in inženiring Ljubljana, Slovenija		Del objekta/sistem: VZHODNI PRIZIDEK			
/		Vista načrta: 1 NAČRT ARHITEKTURE			
/		Vestibna rube (dokumenta): TLORIS MANSARDE			
Odgovorni vodja projekta: Nina Jankovič, univ. dipl. inž. arh.	ikont. št.: A-0691	/			
Odgovorni projektant: Nina Jankovič, univ. dipl. inž. arh.	A-0691	/			
Sodstvenec-odp. projektant: /	/	/			
izdelal: Pavlina Šuligoj	/	Številka projekta: SMEOS3-D471/024	Vista projekta: PZI	/	
Datum izdelave: Februar 2016	Merilo: M 1:50	Klasifikacijska oznaka: V.G.	Stran/Št. strani: 1/1	/	
/		Identifikacijska oznaka: S.M.E.O.S.3.-7.A.8.0.0.5		/	

TLORIS MANSARDE
M 1:50

© IBE d.d. Vse pravice pridržane. Ni mogoče kopirati, razmnoževati, razširjati ali objaviti brez pisnega dovoljenja IBE d.d. Vse pravice pridržane.