



SITUACIJA ODVODNJAVANJA IN KOMUNALNIH VODOV

M 1:500

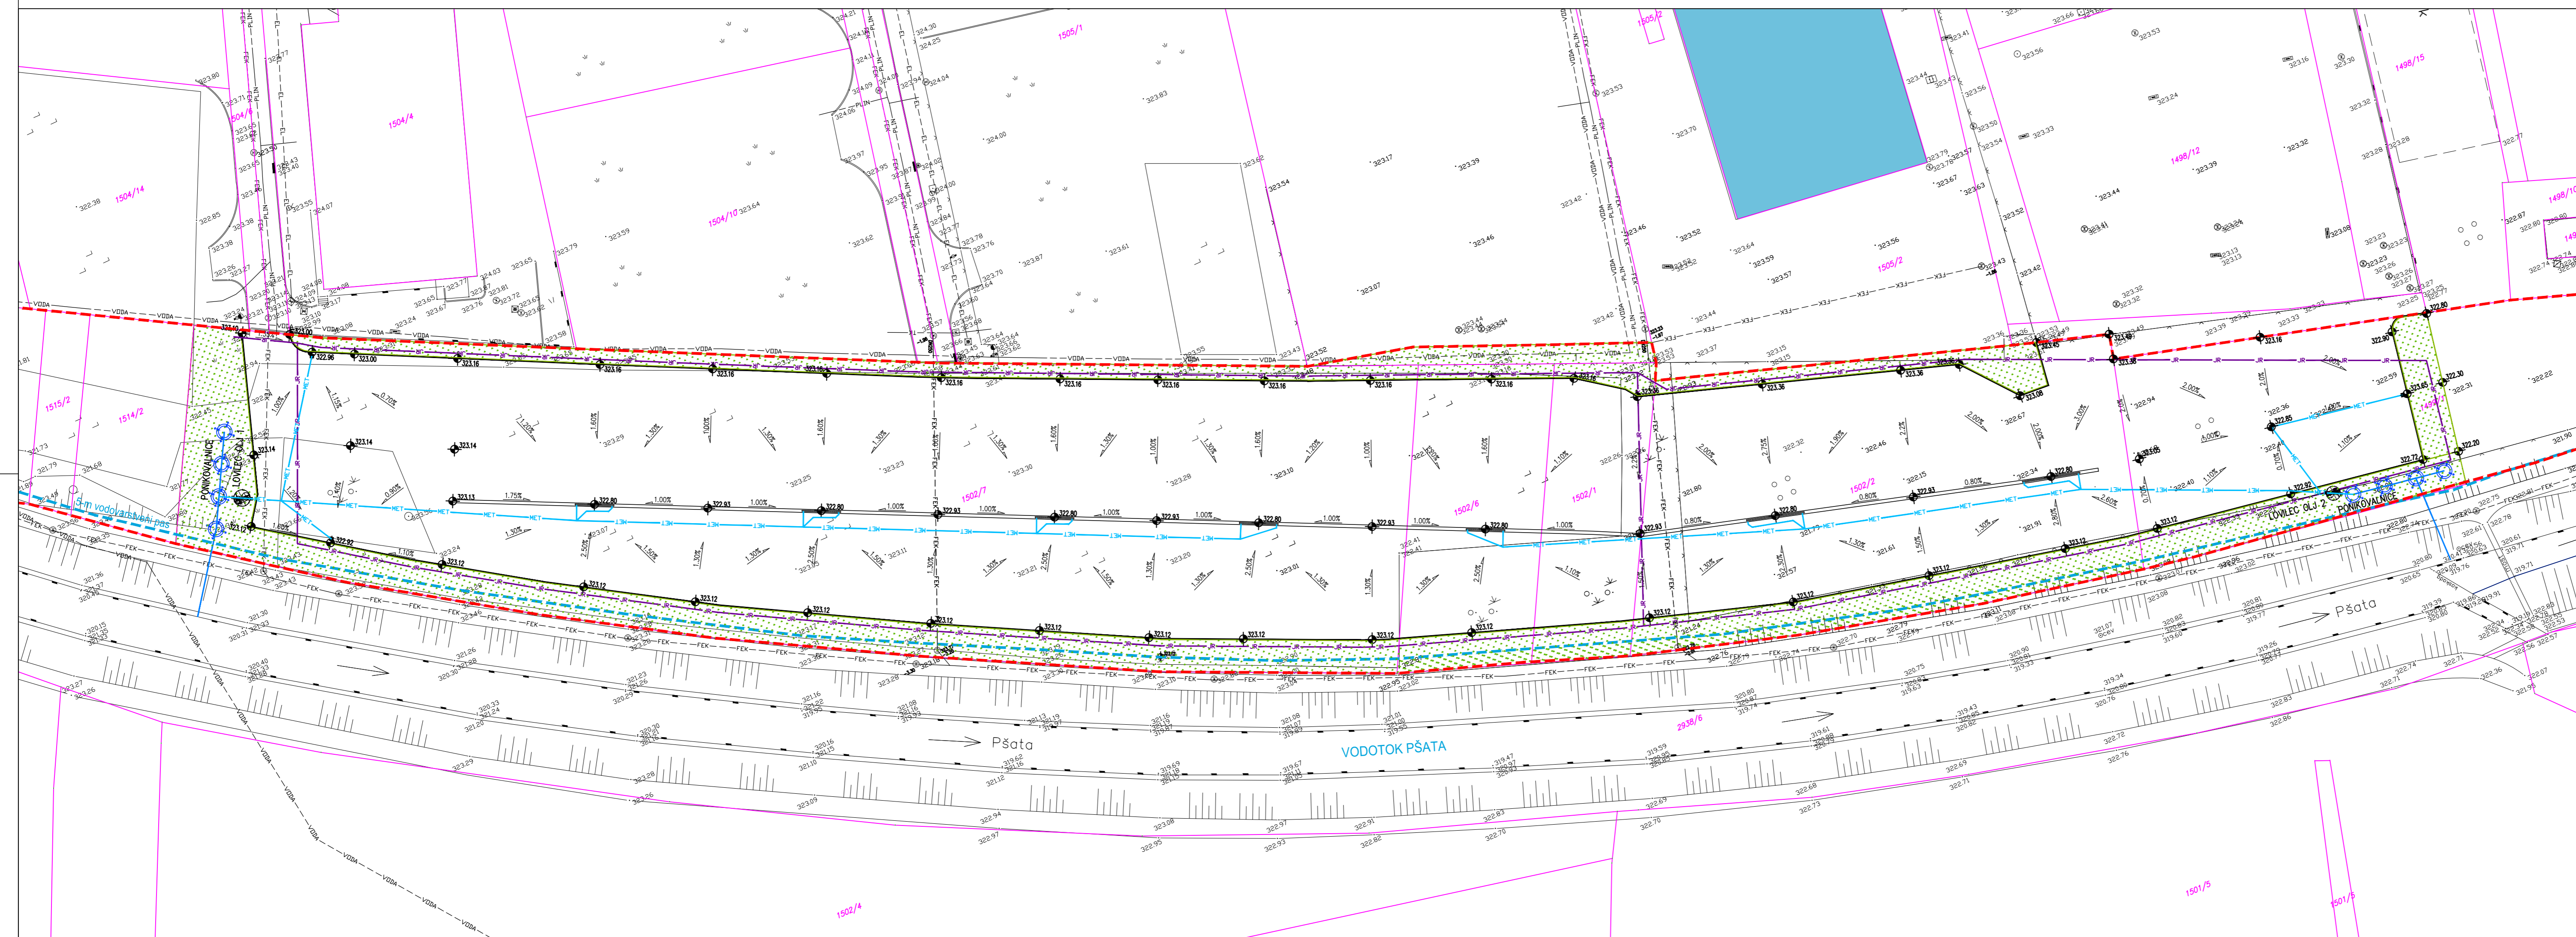

- KOMUNALNI VODI:**
- EL — EL — ELEKTRIKA - obst.
 - - - PLIN - PLIN - PLINOVOD - obst.
 - - - TK - TK - TELEFON - obst.
 - - - VODA - VODA - VODOVOD - obst.
 - - - FEK - FEK - FEKALNA KANALIZACIJA - obst.
 - MET — MET — METEORNA KANALIZACIJA - novo
 - MET — MET — METEORNA KANALIZACIJA - novo
 - JR — JR — RAZSVETLJAVA - novo
 - - - VOD - VOD - VODOVARSTVENI PAS VODOTOKA (5 m)
 - - - MEJA OPPN

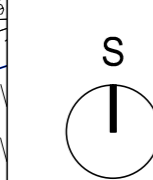

sprememba:	opis spremembe:	podpis/datum:
revison:	revison note:	signature/date:

GRADBENA KONSTRUKCIJA ZUNANJA UREDITEV

naročnik:	KLEMEN TRANSPORT, Gorenjska cesta 9, 1234 Mengeš	Protim Ržišnik Perc d.o.o. Poslovna cone A 2 St-zaos Šenčur protim@rzisnik-perc.si www.protim.si
subscriber:		
investitor:	KLEMEN TRANSPORT, Gorenjska cesta 9, 1234 Mengeš	
investor:		
naziv objekta:	UREDITEV PARKIRIŠČA ZA TOVORNA VOZILA	
facility:		

SITUACIJA ODVODNJAVANJA IN KOMUNALNIH VODOV

naslov risbe:	SITUACIJA ODVODNJAVANJA IN KOMUNALNIH VODOV	merilo:	1:500
drawing title:		scale:	
odg.vodja projekta:	ROK AHAČIČ, univ. dipl. inž. grad.	id. št.:	G-3033
project manager:		id. no.:	
odg.projektant:	ROK AHAČIČ, univ. dipl. inž. grad.	id. št.:	G-3033
project leader:		id. no.:	
sodelavec:	MIHA RANFL, univ. dipl. inž. vki.	datoteka:	IDZ_situacija
co-worker:		št. načrta:	K 128511
sodelavec:	KATJA ČERKEZ, univ. dipl. inž. grad.	datum:	11/2016
co-worker:		št. risbe:	2
		id. no.:	
		id. no.:	
		id. no.:	
		id. no.:	