


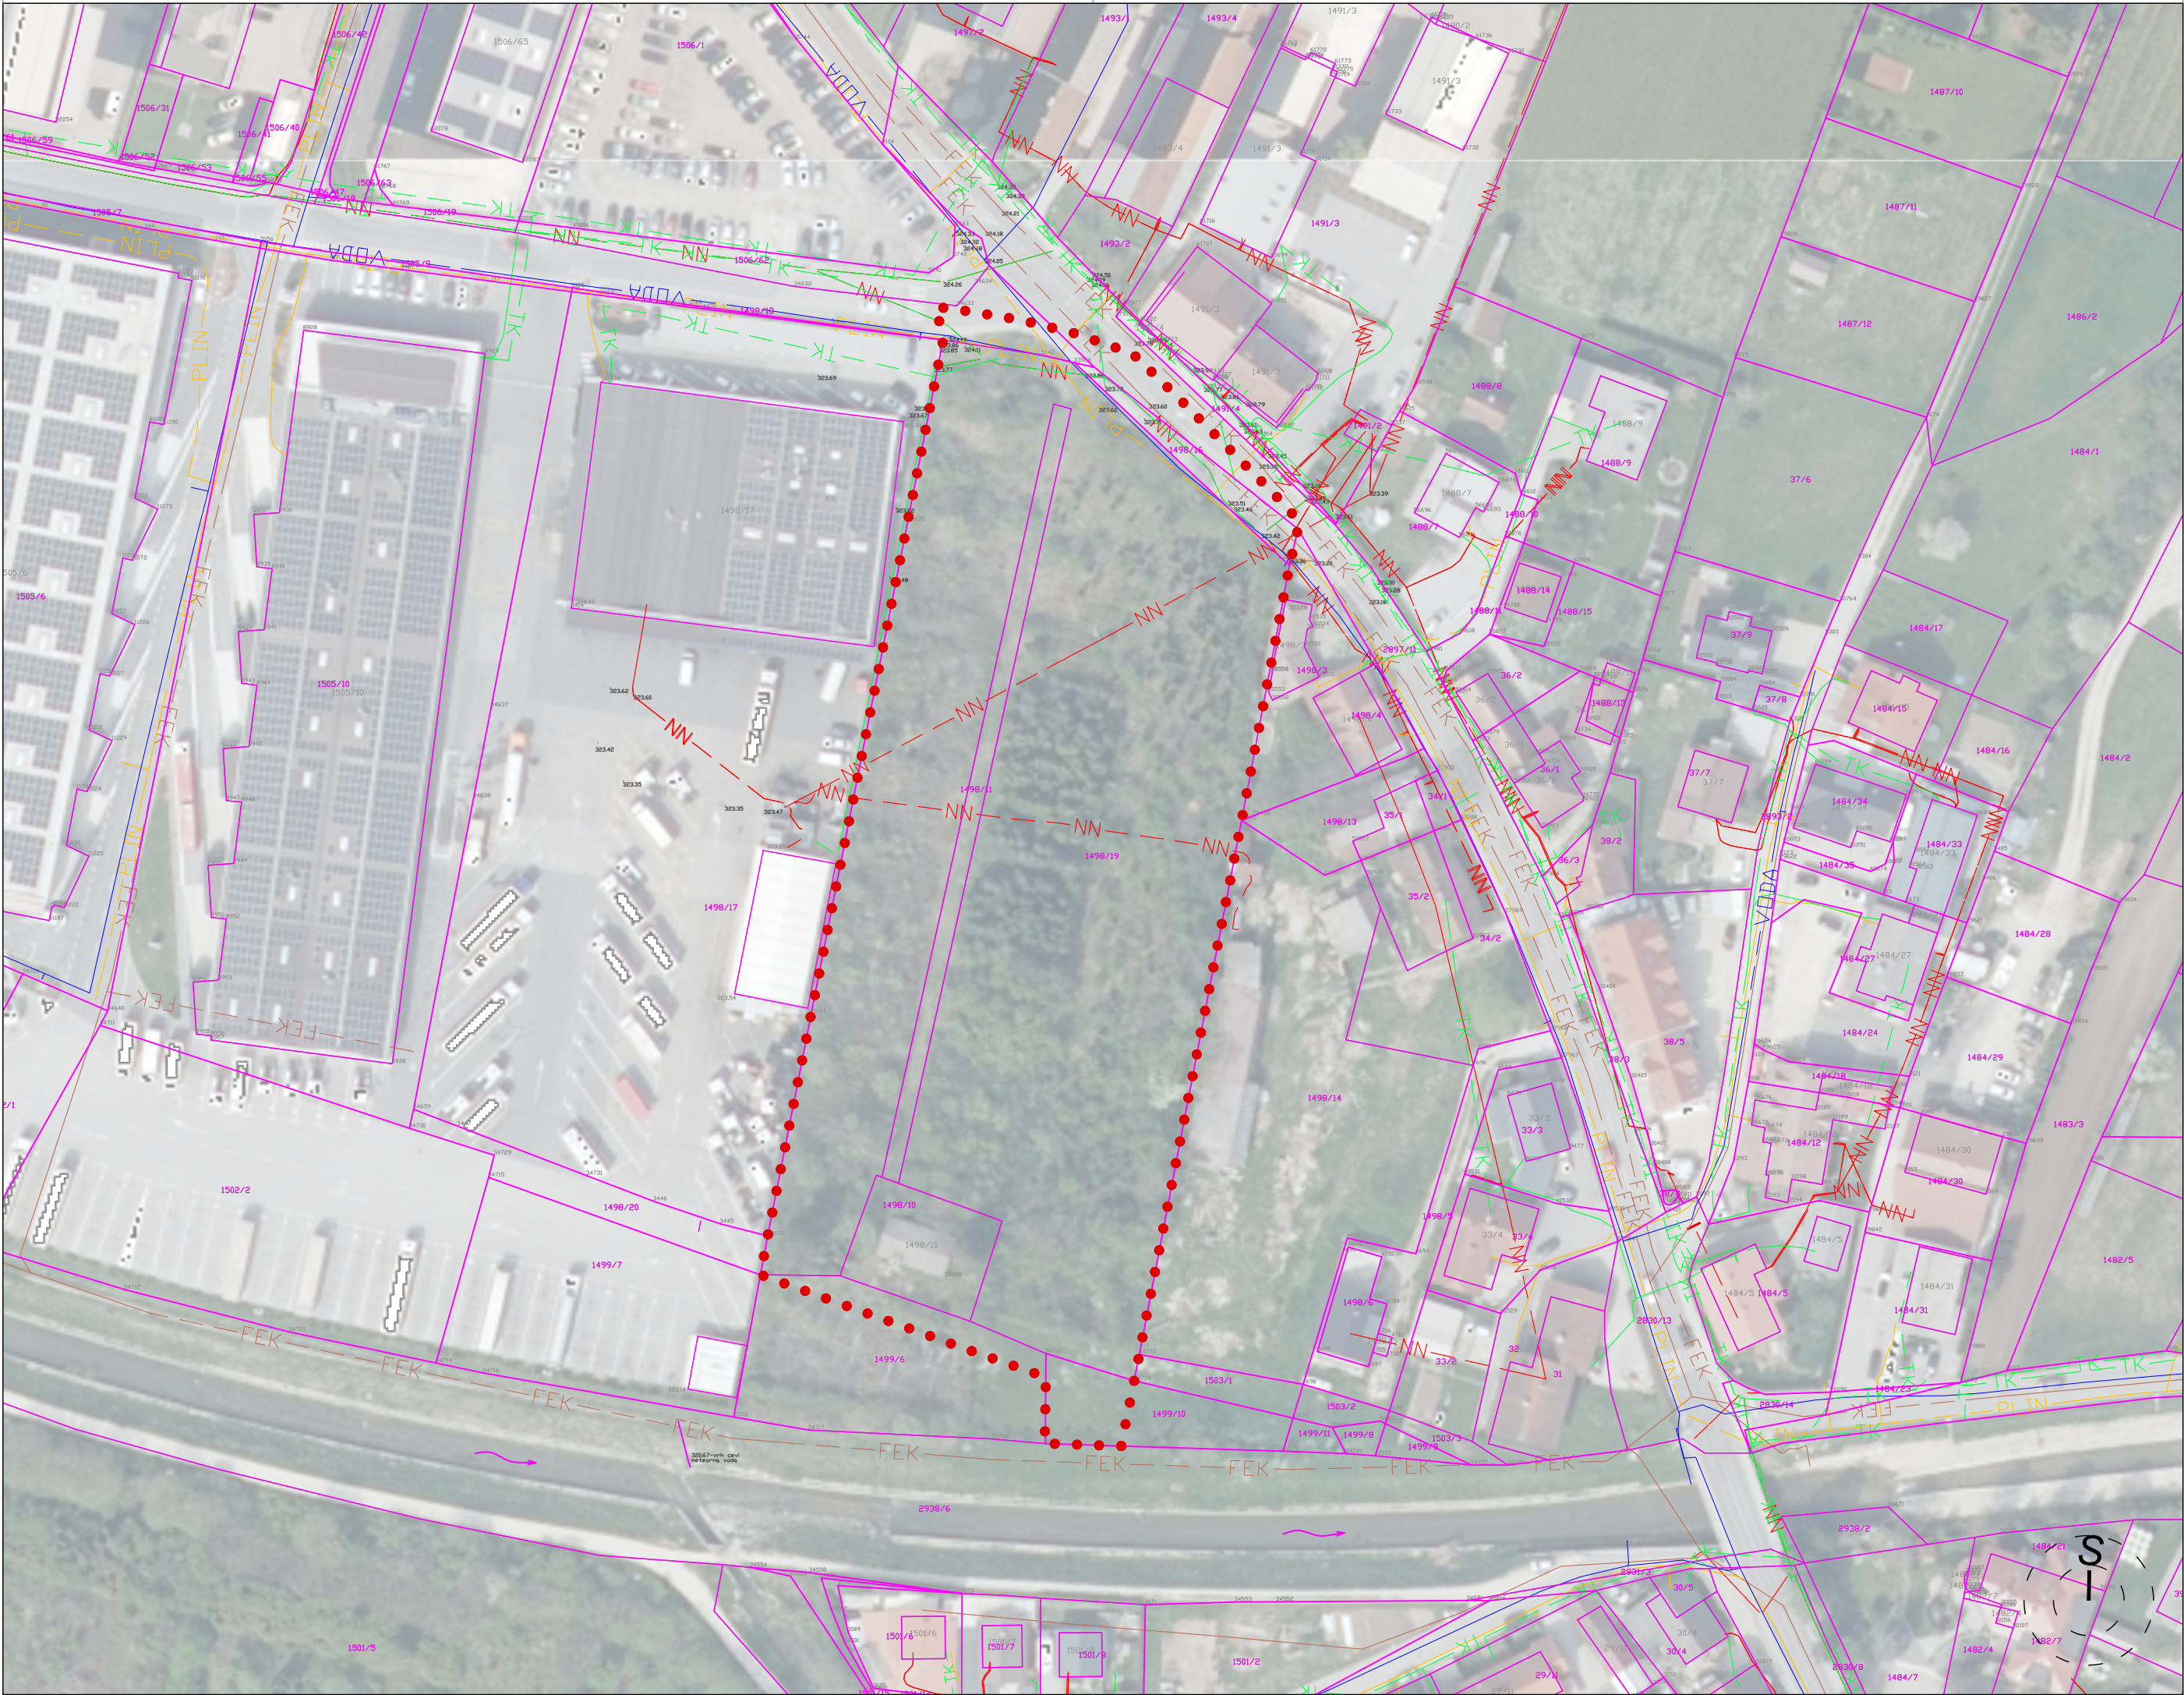

LEGENDA:

MEJA OBMOČJA:

- MEJA OBMOČJA OPPN ME 18 CU/1
- UREJENE PARCELNE MEJE
- PARCELNE MEJE
- PARCELNE ŠTEVILKE

GOSPODARSKA JAVNA INFRASTRUKTURA:

	NOVO	OBSTOJEČE	UKINJENO
ELEKTRIKA	EL	EL	EL
ELEKTRIKA-daljnovodi	DV	DV	DV
ELEKTRIKA-javna razsvetljava	JR	JR	JR
ELEKTRIKA-nizka napetost	NN	NN	NN
ELEKTRIKA-visoka napetost	VN	VN	VN
SEMAFORIZACIJA	SEM	SEM	SEM
KABELSKA kanalizacija	KKS	KKS	KKS
KANALIZACIJA-fekalna	FEK	FEK	FEK
KANALIZACIJA-meteorna	MET	MET	MET
Plinovod	PLIN	PLIN	PLIN
Svetlobno varnostni tel. vodi (SVTK)	SVTK	SVTK	SVTK
Telekomunikacije	TK	TK	TK
Toplovod	TOPL	TOPL	TOPL
Vodovod	VODA	VODA	VODA

STUDIO 3R
urbanizem | arhitektura

NAROČNIK	KLEMEN TRANSPORT, KLEMEN PIŠKUR S.P.	ODGOVORNA OSEBA PRO.	ODGOVORNI VODJA PROJEKTA:	ID. ŠTEVILKA	PODPIS
PRIPRAVLJAVEC	GORENJSKA CESTA 9, 1234 MENGEŠ	Gregor RUTAR	Martina ROTAR u.d.i.a	ZAPS - 1155 PA PPN	
NAZIV	OBČINSKI PODROBNI PROSTORSKI NAČRT		PROJEKTANT:	ID. ŠTEVILKA	PODPIS
PROSTORSKEGA AKTA	ZA OBMOČJE ME 18 CU/1		Saša RUTAR upr. teh.		
VRSTA PROST. AKTA:	občinski podrobni prostorski načrt (OPPN)		Gregor RUTAR, gr. te. (štu. ar-urb)		
FAZA POSTOPKA :	osnutek	IDENTIFIKACIJSKA ŠT. PA:	Janvit SABADIN, mag. inž. arh.		
	OBMOČJE OBČINSKEGA PODROBNEGA NAČRTA	5573			
VSEBINA RISBE:	Z OBSTOJEČIM PARCELNIM STANJEM, GOSPODARSKO JAVNO INFRASTRUKTURO IN ORTOFOTO POSNETKOM	ŠTEVILKA PROJEKTA:	DATUM IZDELAVE:	MERILO:	ŠTEVILKA RISBE:
		01/U0909/2024	maj 2025	1:1000	2