


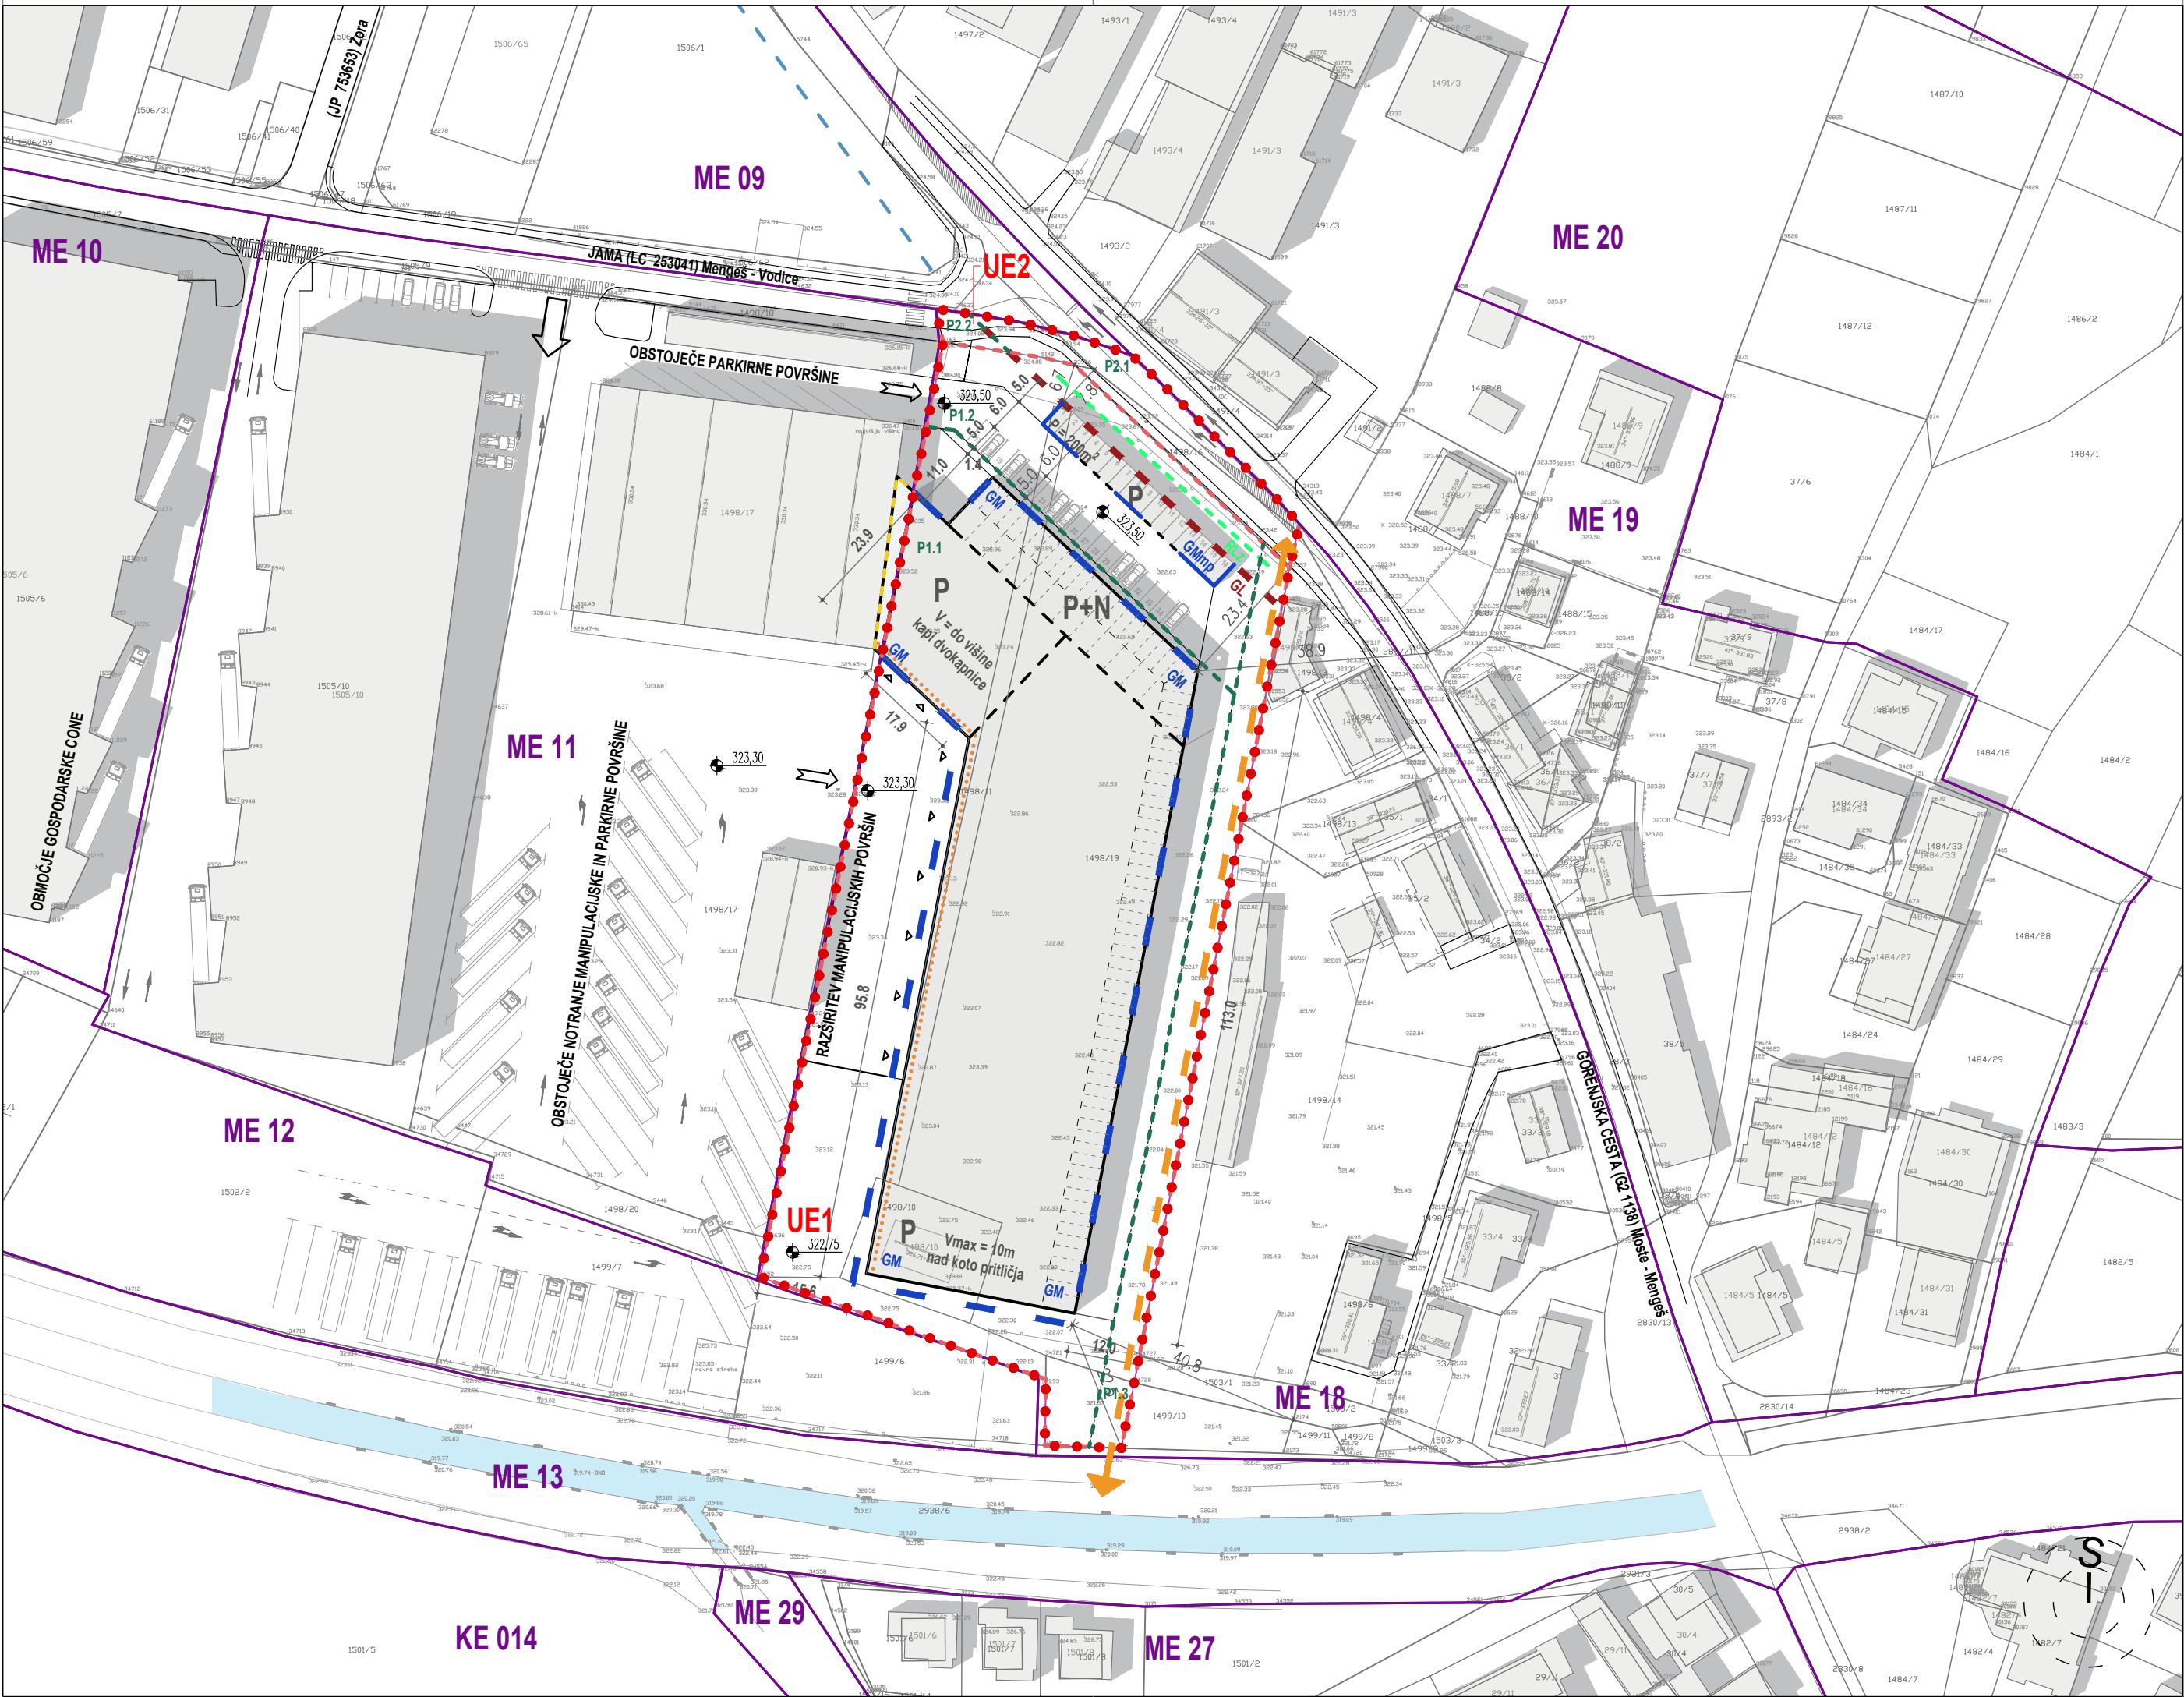

LEGENDA:

MEJA OBMOČJA:

- MEJA OBMOČJA OPPN ME 18 CU/1
- UREJENE PARCELNE MEJE
- PARCELNE MEJE
- ŠT. PARCELE

ME 11

MEJE EUP (povzeto po vektorskem podatku iz OPN)
OZNAKA EUP

OBSTOJEČE PROSTORSKE UREDITVE:

- OBSTOJEČI OKOLIŠKI OBJEKTI

NAČRTOVANE PROSTORSKE UREDITVE:

- NAČRTOVANI OBJEKTI

SHEMATSKI PRIKAZ NAČRTOVANE PEŠ POVEZAVE

NAČRTOVANA PARCELACIJA:

- UREJEVALNE ENOTE (UE)
- DELI UREJEVALNE ENOTE
- POSEGI IZVEN OBMOČJA OPPN (tretji odstavek 8. člena odloka)

UE1

P1.1

OZNAKA UREJEVALNE ENOTE (UE)
OZNAKA DELA UREJEVALNE ENOTE

REGULACIJSKE ČRTE:

- GRADBENA MEJA ZA STAVBO (GM)
- GRADBENA MEJA ZA NADSTREŠNICO ZA PARKIRANJE (GMmp)
- GRADBENA LINIJA (GL)
- REGULACIJSKA LINIJA DREVOREDA - OS DREVOREDA (RLZ)
- NOTRANJA FASADA

STUDIO 3R
urbanizem | arhitektura

NAROČNIK	KLEMEN TRANSPORT, KLEMEN PIŠKUR S.P.	ODGOVORNA OSEBA PRO.	Gregor RUTAR	ODGOVORNI VODJA PROJEKTA:	Martina ROTAR u.d.i.a	ID. ŠTEVILKA	ZAPS - 1155 PA PPN	PODPIS	
PRIPRAVLJAVEC	GORENJSKA CESTA 9, 1234 MENGEŠ			PROJEKTANT:	Saša RUTAR upr. teh.	ID. ŠTEVILKA		PODPIS	
NAZIV	OBČINSKI PODROBNI PROSTORSKI NAČRT				Gregor RUTAR, gr. te. (št.u. ar-urb)				
PROSTORSKEGA AKTA	ZA OBMOČJE ME 18 CU/1								
VRSTA PROST. AKTA:	občinski podrobni prostorski načrt (OPPN)								
FAZA POSTOPKA:	osnutek	IDENTIFIKACIJSKA ŠT. PA:	5573	DATUM IZDELAVE:	maj 2025	MERILO:	1:1000	ŠTEVILKA RISBE:	4.3
VSEBINA RISBE:	ZA ZIDALNA SITUACIJA	ŠTEVILKA PROJEKTA:	01/U0909/2024						
	REGULACIJSKI ELEMENTI								