


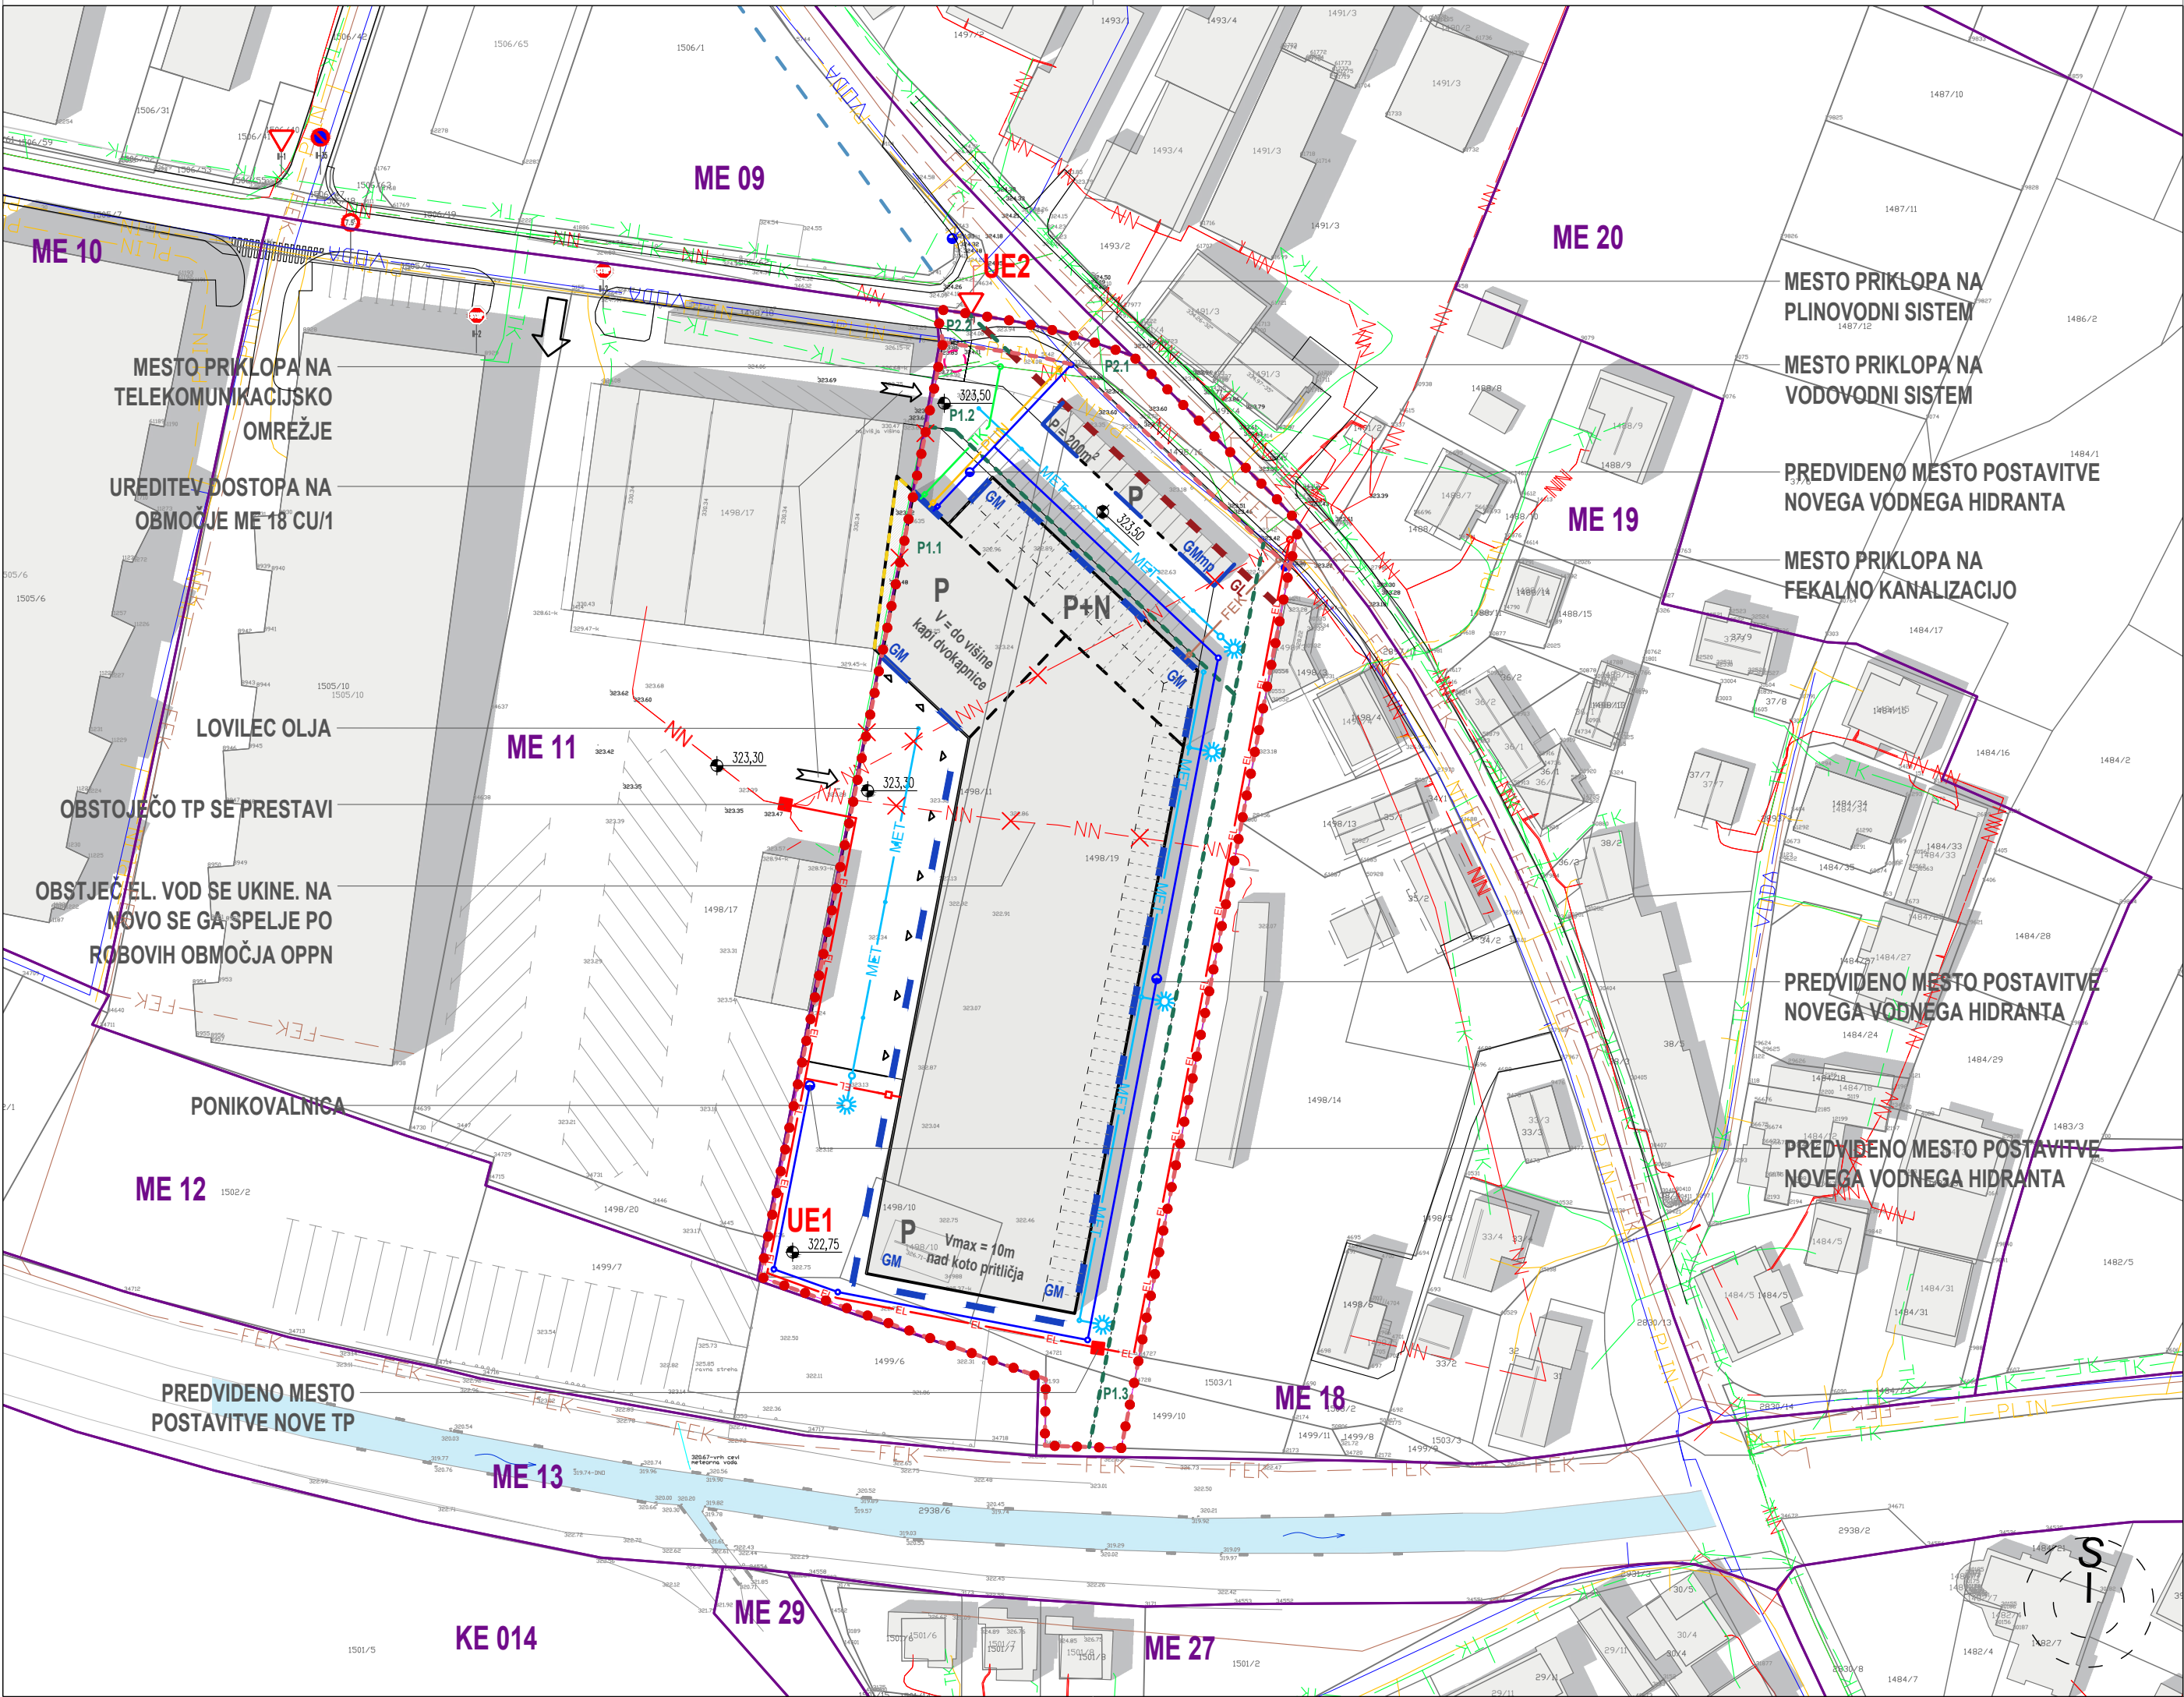

LEGENDA:

MEJA OBMOČJA:

- MEJA OBMOČJA OPPN ME 18 CU/1
- UREJENE PARCELNE MEJE
- PARCELNE MEJE

ME 11

MEJE EUP (povzeto po vektorskem podatku iz OPN)
OZNAKA EUP

NAČRTOVANA PARCELACIJA:

- UREJAVNE ENOTE (UE)
- DELI UREJAVNE ENOTE
- POSEGI IZVEN OBMOČJA OPPN (tretji odstavek 8. člena odloka)

UE1

P1.1

OZNAKA UREJAVNE ENOTE (UE)
OZNAKA DELA UREJAVNE ENOTE

GOSPODARSKA JAVNA INFRASTRUKTURA:

	NOVO	OBSTOJEČE	UKINJENO
ELEKTRIKA	EL	EL	EL
ELEKTRIKA-daljnovodi	DV	DV	DV
ELEKTRIKA-javna razsvetljava	JR	JR	JR
ELEKTRIKA-nizka napetost	NN	NN	NN
ELEKTRIKA-visoka napetost	VN	VN	VN
SEMAFORIZACIJA	SEM	SEM	SEM
KABELSKA kanalizacija	KKS	KKS	KKS
KANALIZACIJA-fekalna	FEK	FEK	FEK
KANALIZACIJA-meteorna	MET	MET	MET
Plinovod	PLIN	PLIN	PLIN
Svetlobno varnostni tel. vodi (SVTK)	SVTK	SVTK	SVTK
Telekomunikacije	TK	TK	TK
Toplovod	TOPL	TOPL	TOPL
Vodovod	VODA	VODA	VODA



KOMUNALNI OTOK



VODNI HIDRANT



PONIKOVALNICA



TRAFI POSTAJA

STUDIO 3R
urbanizem | arhitektura

NAROČNIK	KLEMEN TRANSPORT, KLEMEN PIŠKUR S.P.	ODGOVORNA OSEBA PRO.	ODGOVORNI VODJA PROJEKTA:	ID. ŠTEVILKA	PODPIS
PRIPRAVLJAVEC	GORENJSKA CESTA 9, 1234 MENGEŠ	Gregor RUTAR	Martina ROTAR u.d.i.a	ZAPS - 1155 PA PPN	
NAZIV	OBČINSKI PODROBNI PROSTORSKI NAČRT		PROJEKTANT:	ID. ŠTEVILKA	PODPIS
PROSTORSKEGA AKTA	ZA OBMOČJE ME 18 CU/1		Saša RUTAR upr. teh.		
VRSTA PROST. AKTA:	občinski podrobni prostorski načrt (OPPN)		Gregor RUTAR, gr. te. (štu. ar-urb)		
FAZA POSTOPKA:	osnutek		Janvit SABADIN, mag. inž. arh.		
	PRIKAZ UREDITEV GLEDE POTEKA OMREŽIJ	IDENTIFIKACIJSKA ŠT. PA:			
	IN PRIKLJUČEVANJA OBJEKTOV NA GOSPODARSKO	5573			
VSEBINA RISBE:	JAVNO INFRASTRUKTURO TER GRAJENO JAVNO DOBRO	ŠTEVILKA PROJEKTA:	DATUM IZDELAVE:	MERILO:	ŠTEVILKA RISBE:
		01/U0909/2024	maj 2025	1:1000	5