


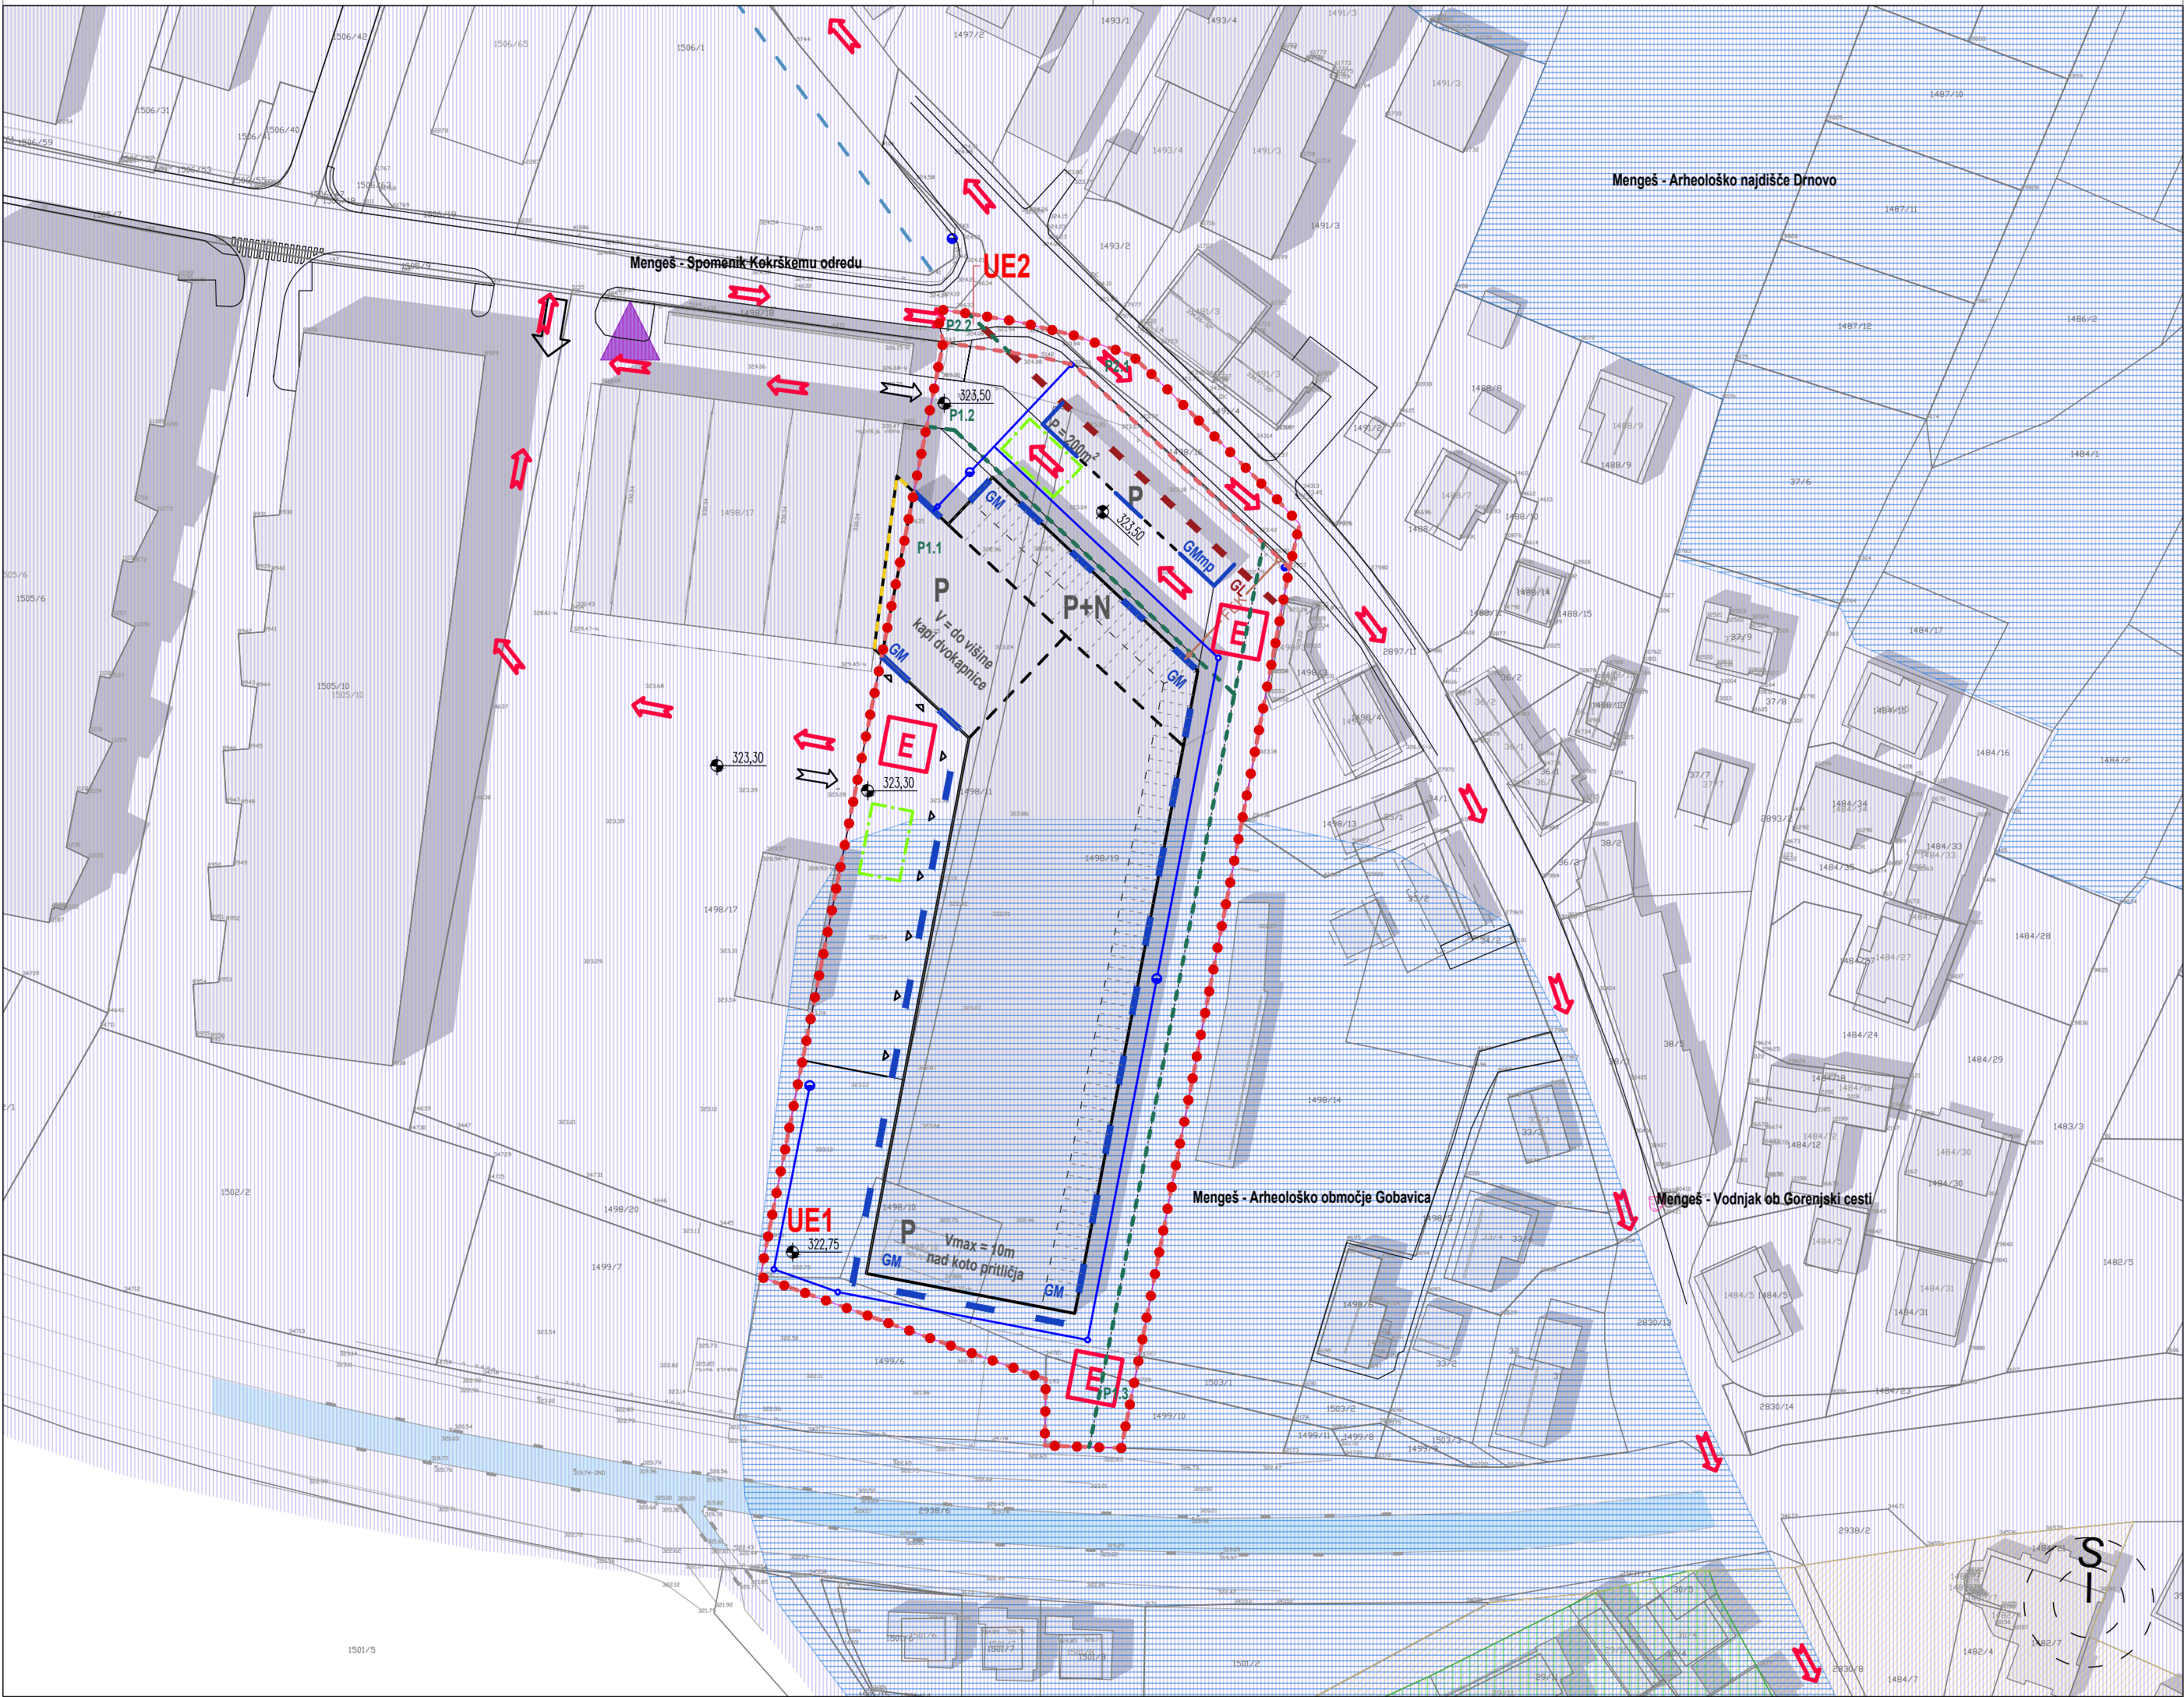

LEGENDA:

MEJA OBMOČJA:

- MEJA OBMOČJA OPPN ME 18 CU/1
- UREJENE PARCELNE MEJE
- PARCELNE MEJE
- ŠT. PARCELE

NAČRTOVANA PARCELACIJA:

- UREJEVALNE ENOTE (UE)
- DELI UREJEVALNE ENOTE
- POSEGI IZVEN OBMOČJA OPPN (tretji odstavek 8. člena odloka)

UE1

P1.1

- OZNAKA UREJEVALNE ENOTE (UE)
- OZNAKA DELA UREJEVALNE ENOTE

NAČRTOVANE PROSTORSKE UREDITVE :

- NAČRTOVANI OBJEKTI

VARSTVO PRED NARAVNIMI IN DRUGIMI NESREČAMI



- SMER REŠEVANJA
- OBMOČJE ZA EVAKUACIJO

VAROVANA IN ZAVAROVANA OBMOČJA:

- ARHEOLOŠKA NAJDIŠČA
- NASELBINSKA DEDIŠČINA
- KULTURNJA KRAJINA
- STAVBNA DEDIŠČINA
- MEMORIALNA DEDIŠČINA
- TRETJE VODOVARSTVENO OBMOČJE

OPOMBA: OKROG STAVBE NA OBMOČJU P1.1 V UE1 JE TREBA ZAGOTOVITI KROŽNO DOVOZNO POT ZA GASILSKA VOZILA, ČE JE TAKO ZAHTEVANO V TEHNIČNI SMERNICI TSG-1-001: 2019 POŽARNA VARNOST V STAVBAH.

STUDIO 3R
urbanizem | arhitektura

NAROČNIK	KLEMEN TRANSPORT, KLEMEN PIŠKUR S.P.	ODGOVORNA OSEBA PRO.	Gregor RUTAR	ODGOVORNI VODJA PROJEKTA:	Martina ROTAR u.d.i.a	ID. ŠTEVILKA	ZAPS - 1155 PA PPN	PODPIS	
PRIPRAVLJAVEC	GORENJSKA CESTA 9, 1234 MENGEŠ			PROJEKTANT:	Saša RUTAR upr. teh.	ID. ŠTEVILKA		PODPIS	
NAZIV	OBČINSKI PODROBNI PROSTORSKI NAČRT				Gregor RUTAR, gr. te. (štu. ar-urb)				
PROSTORSKEGA AKTA	ZA OBMOČJE ME 18 CU/1				Janvit SABADIN, mag. inž. arh.				
VRSTA PROST. AKTA:	občinski podrobni prostorski načrt (OPPN)								
FAZA POSTOPKA :	osnutek			IDENTIFIKACIJSKA ŠT. PA:	5573				
	PRIKAZ UREDITEV POTREBNIH ZA VAROVANJE OKOLJA,			ŠTEVILKA PROJEKTA:	DATUM IZDELAVE:	MERILO:		ŠTEVILKA RISBE:	
VSEBINA RISBE:	NARAVNIH VIROV IN OHRANJANJA NARAVE, OBRAMBO TER			01/U0909/2024	maj 2025	1:1000		6	
	VARSTVO PRED NARAVNIMI IN DRUGIMI NESREČAMI								