



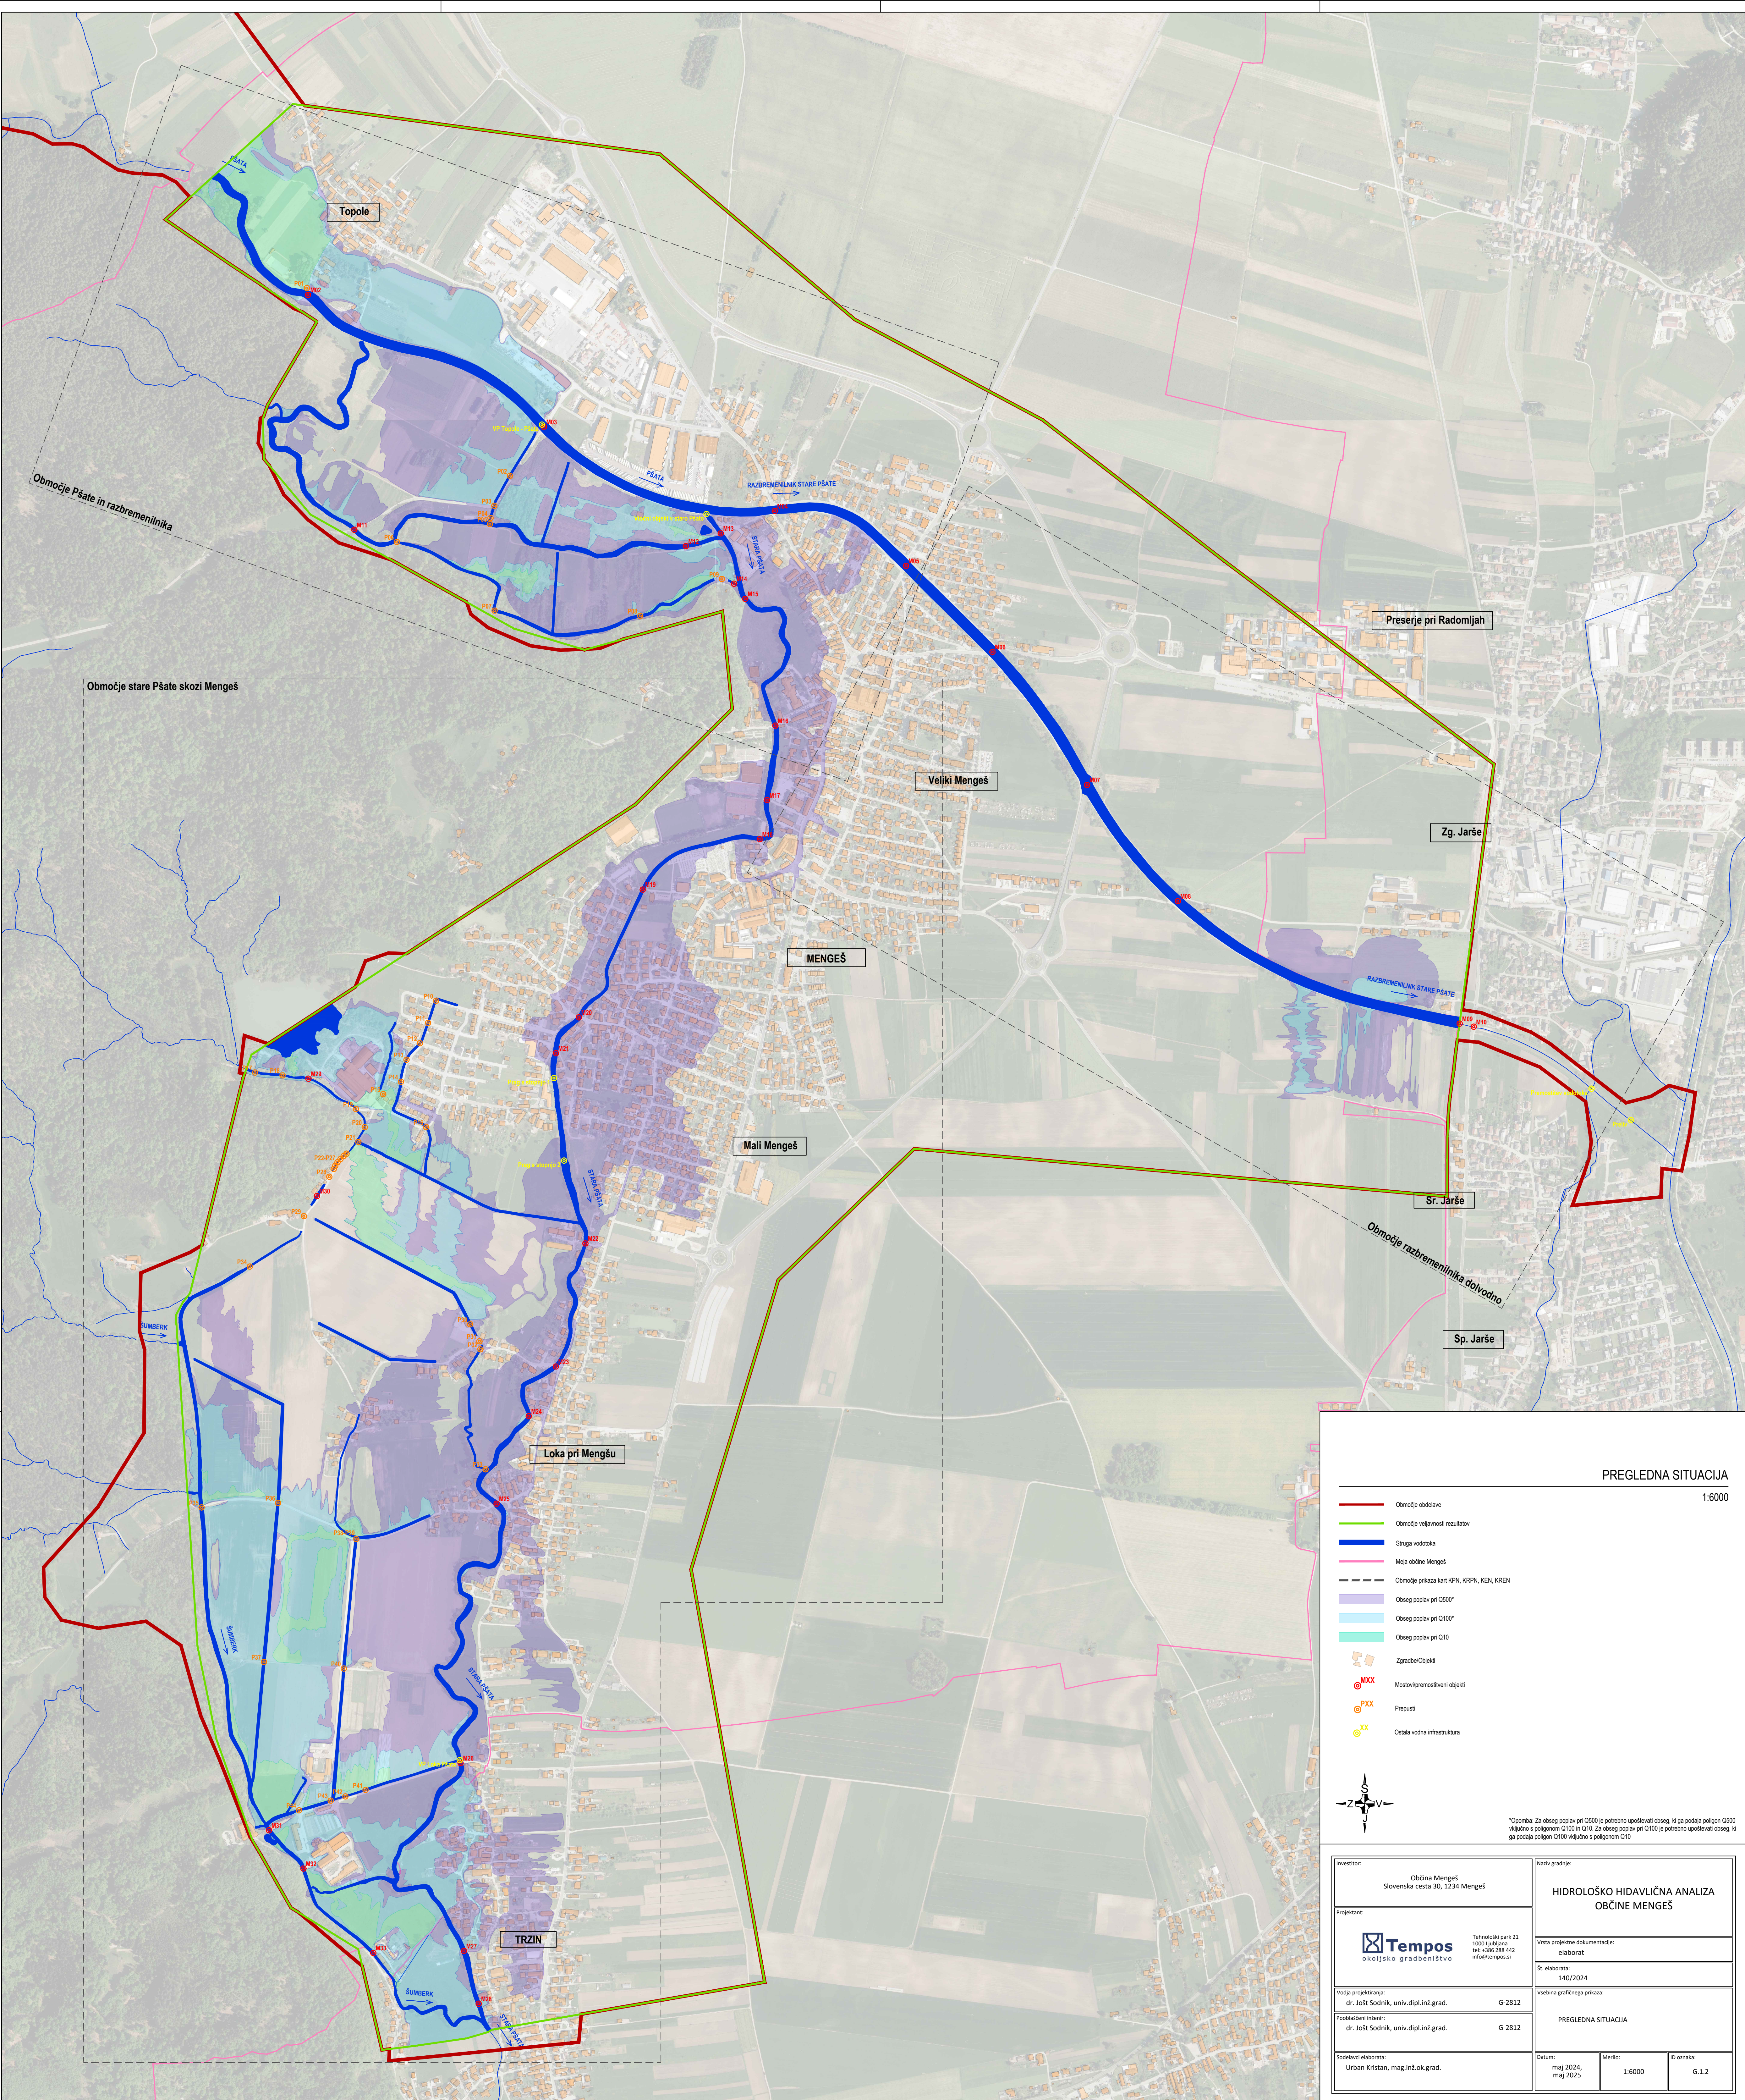

PREGLEDNA SITUACIJA

1:6000

- Območje obdelave
- Območje veljavosti rezultatov
- Stuga vodotoka
- Meja občine Mengeš
- Območje prikaza kart KPN, KRPN, KEN, KREN
- Obseg poplav pri Q500*
- Obseg poplav pri Q100*
- Obseg poplav pri Q10
- Zgradbe/Objekti
- Mostovi/premostitveni objekti
- Prepusti
- Ostala vodna infrastruktura

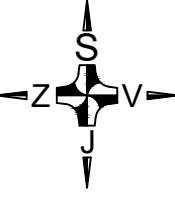

*Opomba: Za obseg poplav pri Q500 je potrebno upoštevati obseg, ki ga podaja poligon Q500 vključno s poligonom Q100 in Q10. Za obseg poplav pri Q100 je potrebno upoštevati obseg, ki ga podaja poligon Q100 vključno s poligonom Q10.

Investitor: Občina Mengeš Slovenska cesta 30, 1234 Mengeš		Naziv gradnje: HIDROLOŠKO HIDAVLJIČNA ANALIZA OBČINE MENGEŠ	
Projektant:  Tehnološki park 21 1000 Ljubljana tel: +386 288 442 info@tempo.si		Vrsta projektnih dokumentacije: elaborat	
Vodja projektnega tima: dr. Jošt Sodnik, univ. dipl. inž. grad.		St. elaborat:	
Problematika:		Vrednotenje projekta:	
dr. Jošt Sodnik, univ. dipl. inž. grad.		PREGLEDNA SITUACIJA	
Sodelavci elaborata: Urban Kristan, mag. inž. ok. grad.		Datum: maj 2024 maj 2025	ID oznaka: 1:6000 G.1.2