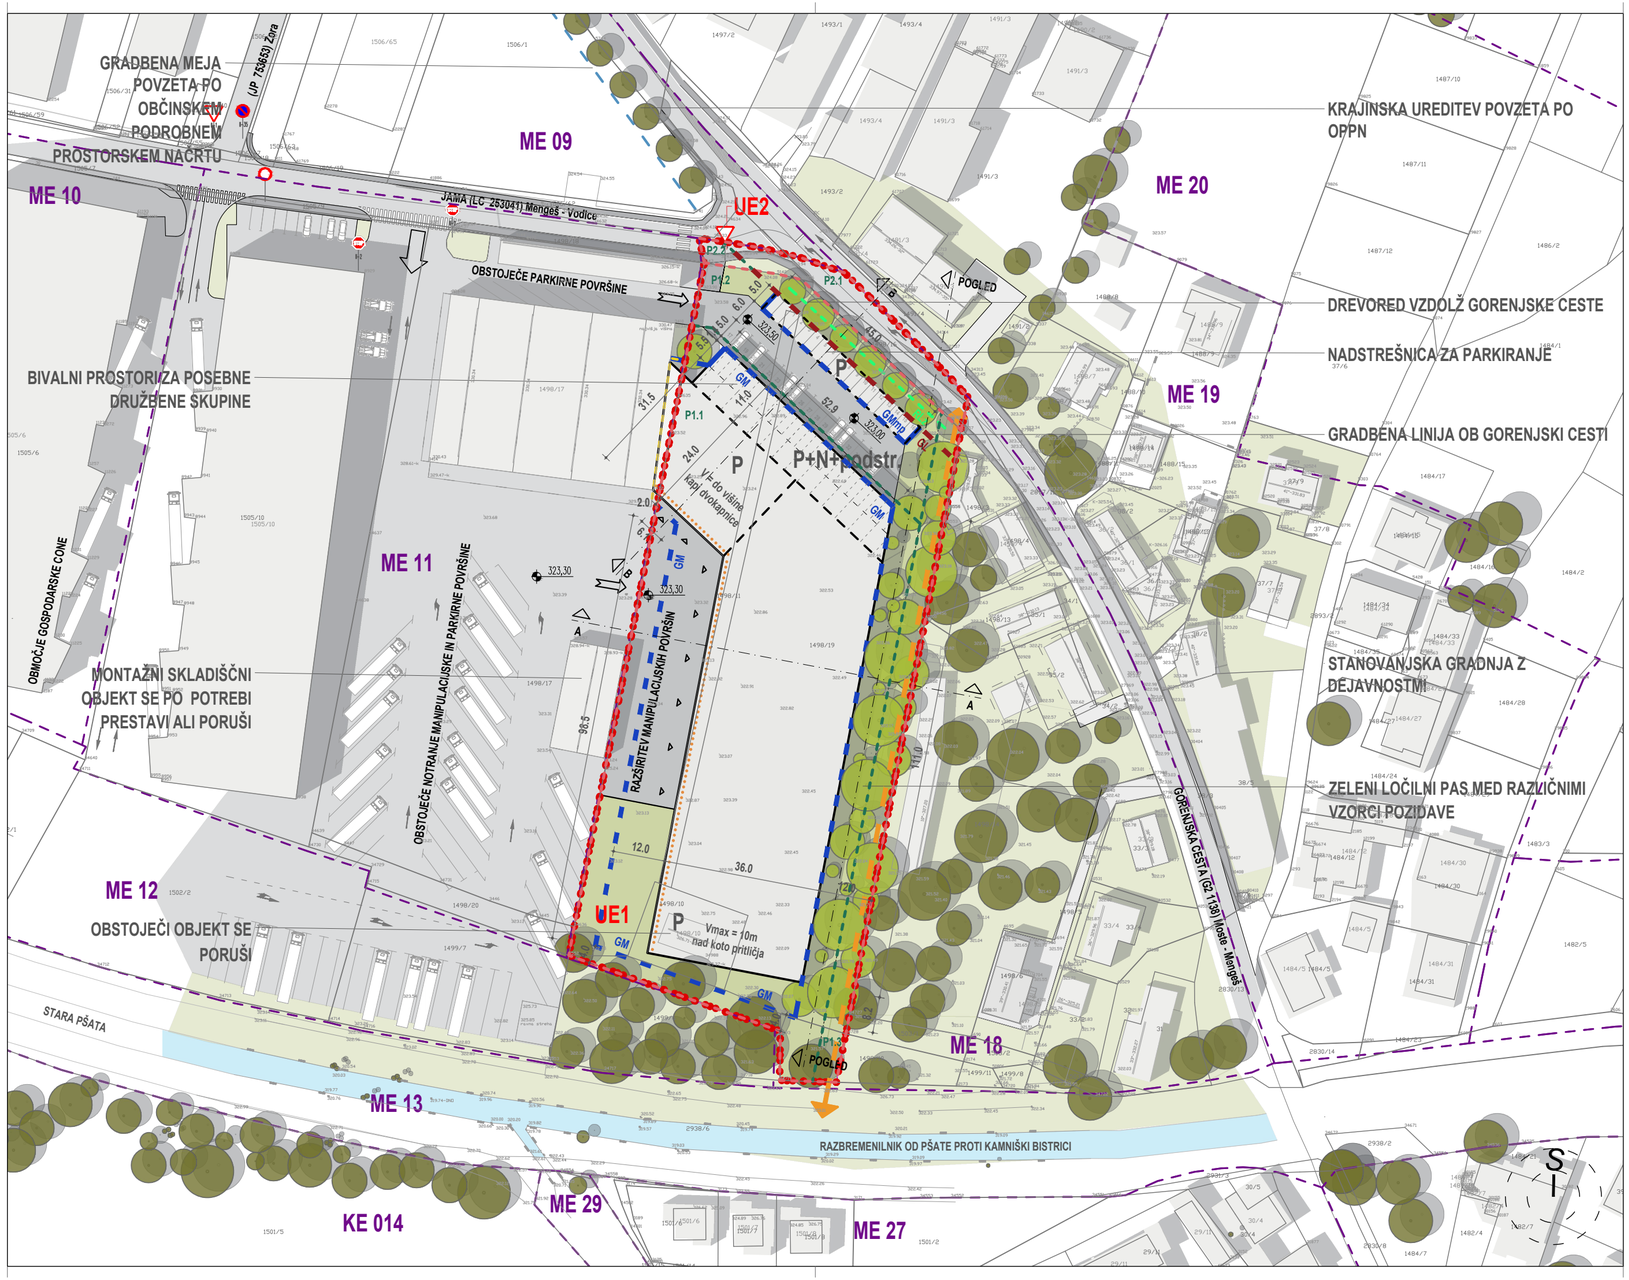

LEGENDA:

MEJA OBMOČJA:

- MEJA OBMOČJA OPPN ME 18 CU/1
- UREJENE PARCELNE MEJE
- PARCELNE MEJE
- 1498/19 — ŠT. PARCELE
- MEJE EUP (povzeto po vektorskem podatku iz OPN)
- ME 11 — OZNAKA EUP

OBSTOJEČE PROSTORSKE UREDITVE:

- OBSTOJEČI OKOLIŠKI OBJEKTI
- LP VEGETACIJAJ OBSTOJEČA

NAČRTOVANE PROSTORSKE UREDITVE:

- NAČRTOVANI OBJEKTI
- ZELENE POVRŠINE
- POHODNE TLAKOVANE POVRŠINE
- PROMETNE POVRŠINE
- SHEMATSKI PRIKAZ NAČRTOVANE PEŠ POVEZAVE
- PROMETNICE
- PARKIRIŠČE
- VEGETACIJA NOVA
- UVOZ
- VHOD

NAČRTOVANA PARCELACIJA:

- UREJEVALNE ENOTE (UE)
- DELI UREJEVALNE ENOTE
- POSEGI IZVEN OBMOČJA OPPN (tretji odstavek 8. člena odloka)
- UE1 — OZNAKA UREJEVALNE ENOTE (UE)
- P1.1 — OZNAKA DELA UREJEVALNE ENOTE

REGULACIJSKE ČRTE:

- GM — GRADBENA MEJA ZA STAVBO (GM)
- GMmp — GRADBENA MEJA ZA NADSTREŠNICO ZA PARKIRANJE (GMmp)
- GRADBENA LINIJA (GL)
- REGULACIJSKA LINIJA DREVOREDA – OS DREVOREDA (RLz)
- NOTRANJA FASADA

STUDIO 3R
urbanizem | arhitektura

NAROČNIK	KLEMEN TRANSPORT, KLEMEN PIŠKUR S.P.	ODGOVORNA OSEBA PRO.	ODGOVORNI VODJA PROJEKTA:	ID. ŠTEVILKA	PODPIS
PRIPRAVLJAVEC	GORENJSKA CESTA 9, 1234 MENGEŠ	Gregor RUTAR	Martina ROTAR u.d.i.a	ZAPS - 1155 PA PPN	
NAZIV PROSTORSKEGA AKTA	OBČINSKI PODROBNI PROSTORSKI NAČRT ZA OBMOČJE ME 18 CU/1		PROJEKTANT:	ID. ŠTEVILKA	PODPIS
			Saša RUTAR upr. teh.		
VRSTA PROST. AKTA:	občinski podrobni prostorski načrt (OPPN)		Gregor RUTAR, gr. te. (štu. ar-urb)		
FAZA POSTOPKA :	dopolnjen osnutek	IDENTIFIKACIJSKA ŠT. PA:	Janvit SABADIN, mag. inž. arh.		
	ZAZIDALNA SITUACIJA	5573			
		ŠTEVILKA PROJEKTA:	DATUM IZDELAVE:	MERILO:	ŠTEVILKA RISBE:
VSEBINA RISBE:		01/U0909/2024	oktober 2025	1:1000	4.1