


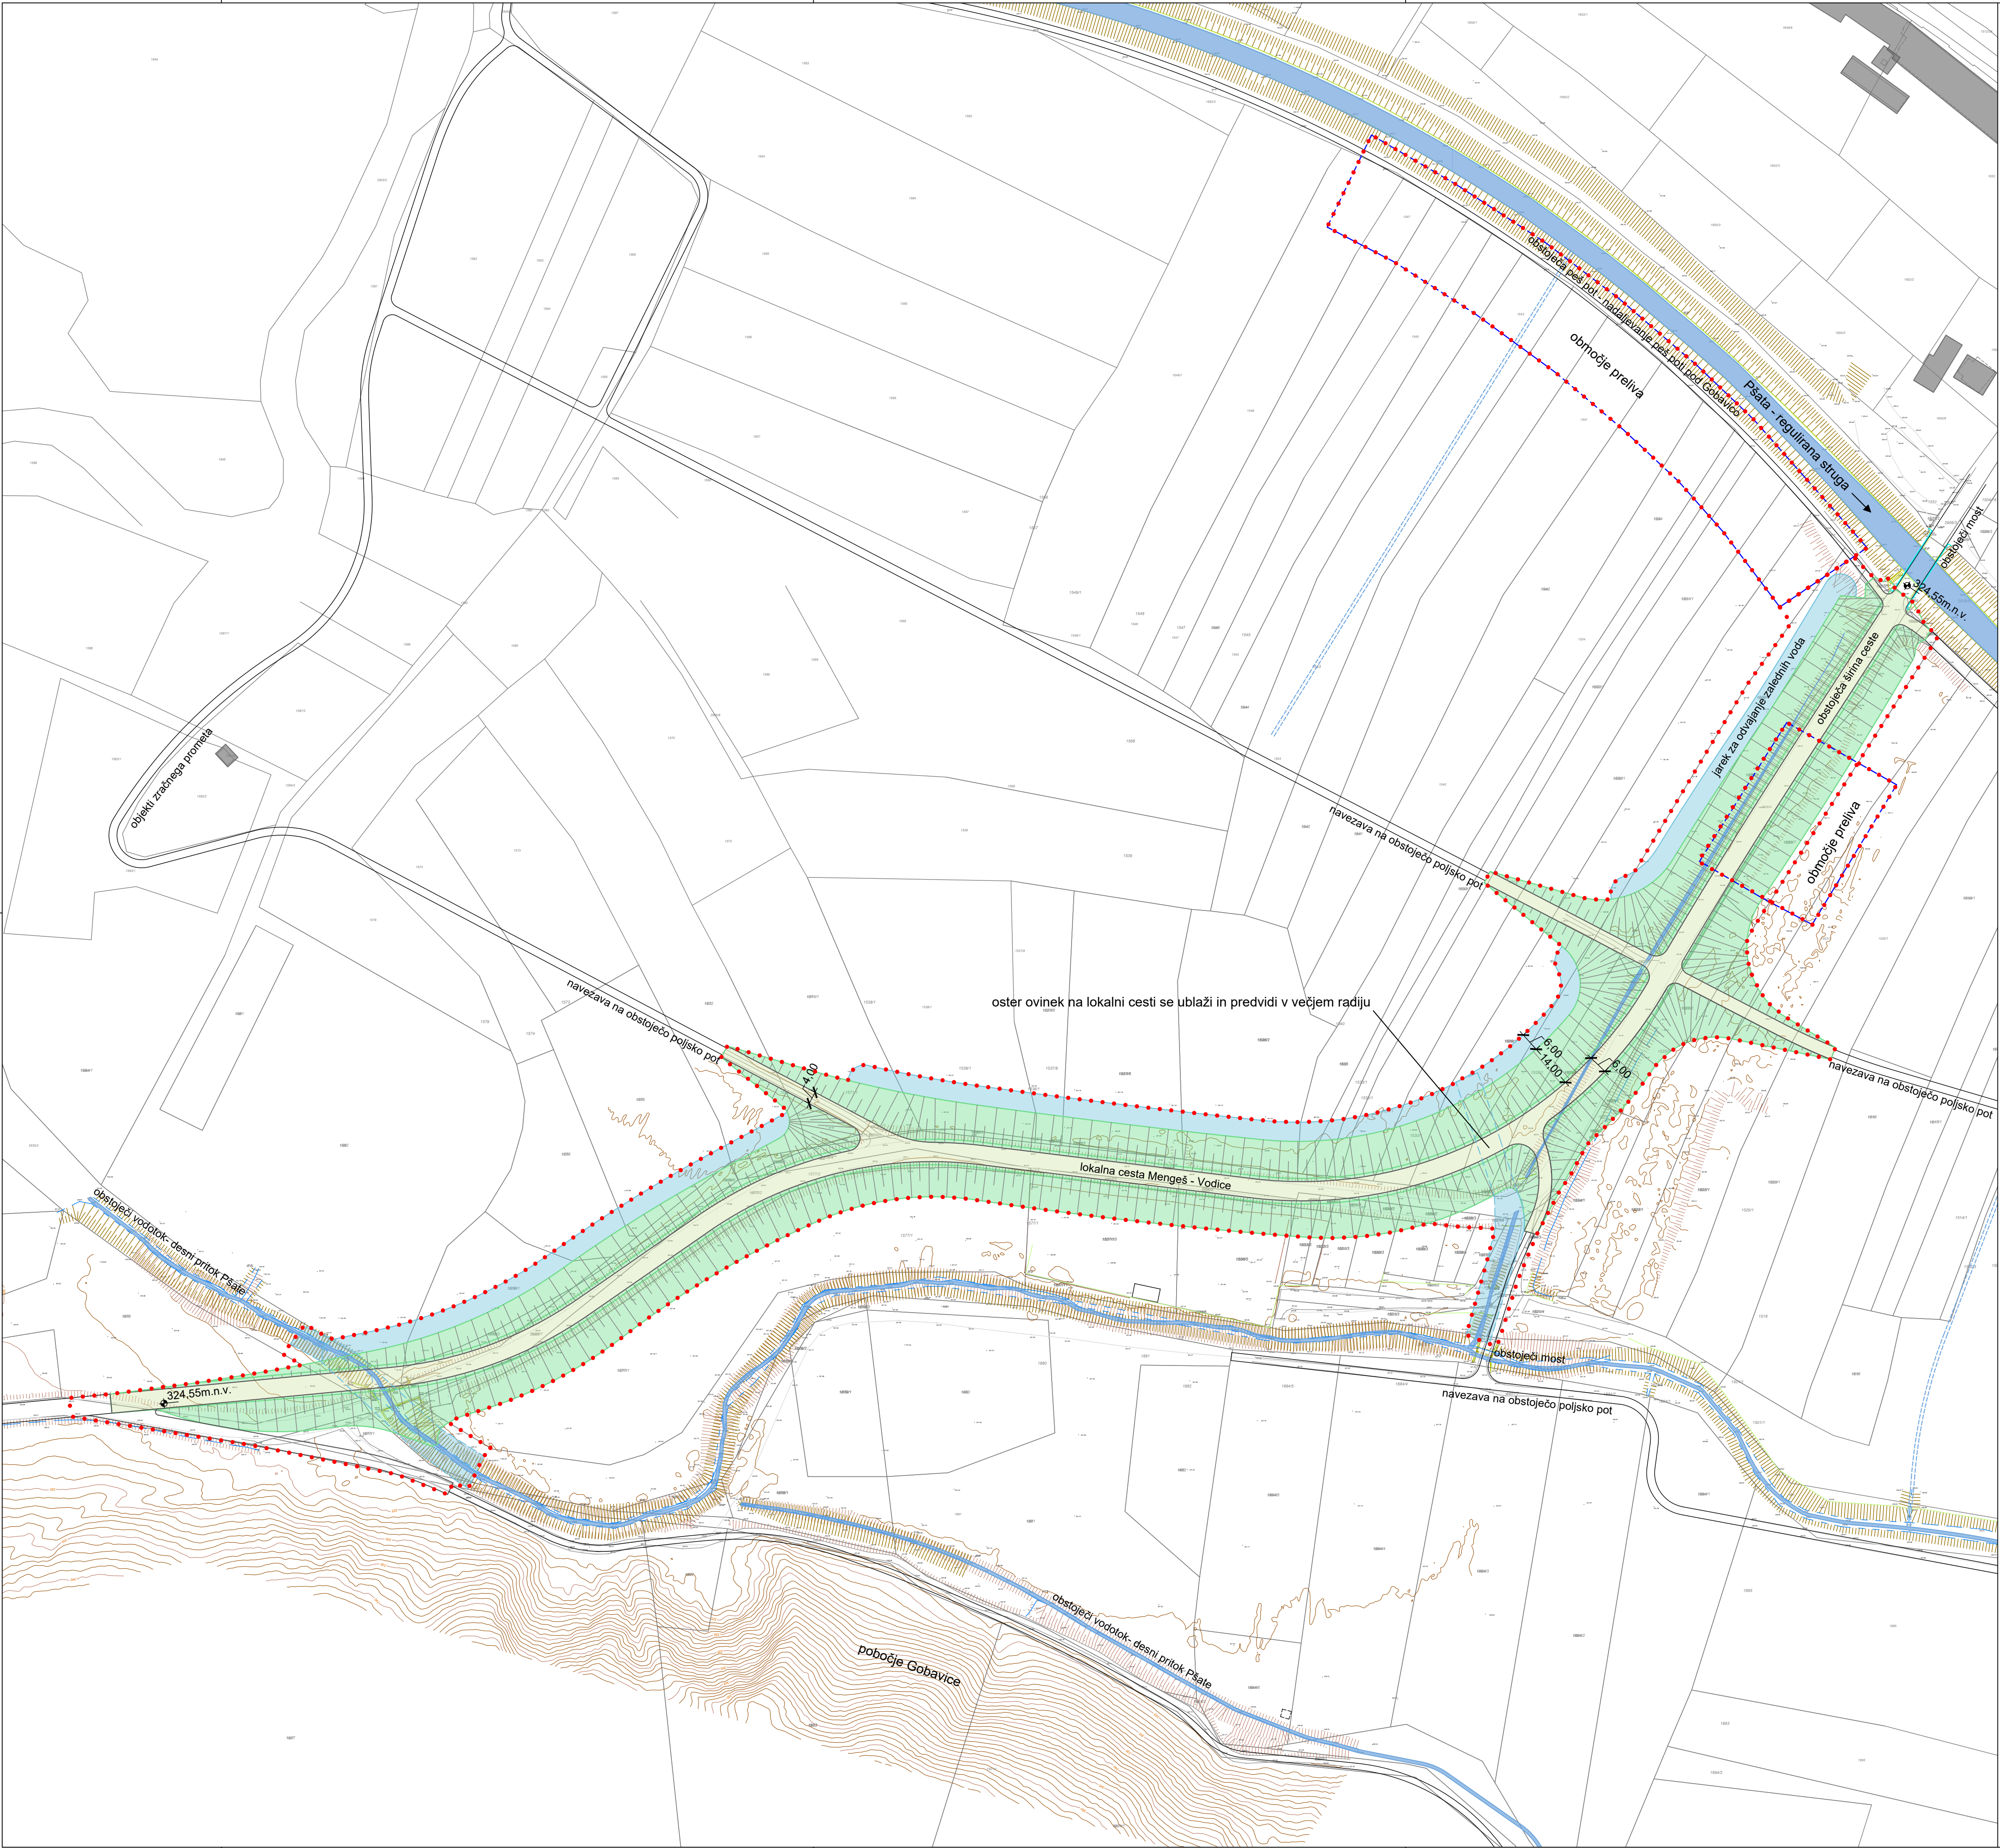

LEGENDA:

- Objekti suhega zadrževalnika
- Parcelne meje
- Parcelne številke
- Obstoječe poti in ceste
- Obstoječi okoliški objekti
- Vodotoki
- Kota urejenega terena
- Brežina
- Krona nasipa
- Nova vegetacija
- Območje preliva

STUDIO 3R
urbanizem | arhitektura

STUDIO 3R urbanistično in arhitekturno načrtovanje d.o.o., Ljubljanska cesta 76, 1230 Domžale, info@studio3r.si

NAROČNIK / INVESTITOR:	OBČINA MENGEŠ SLOVENSKA CESTA 30, 1234 MENGEŠ		
VRSTA PROJEKTA:	DOPOLNITEV UZ MESTA MENGEŠ		
VSEBINA RISBE:	SITUACIJA UREDITVE SUHEGA ZADRŽEVALNIKA PŠATA V MENGŠU - NASIP 1		
ŠTEVILKA PROJEKTA:	DATUM IZDELAVE:	MERILO:	ŠTEVILKA RISBE:
01/0806/2026	JUN 2026	1:1000	0.1.1.