


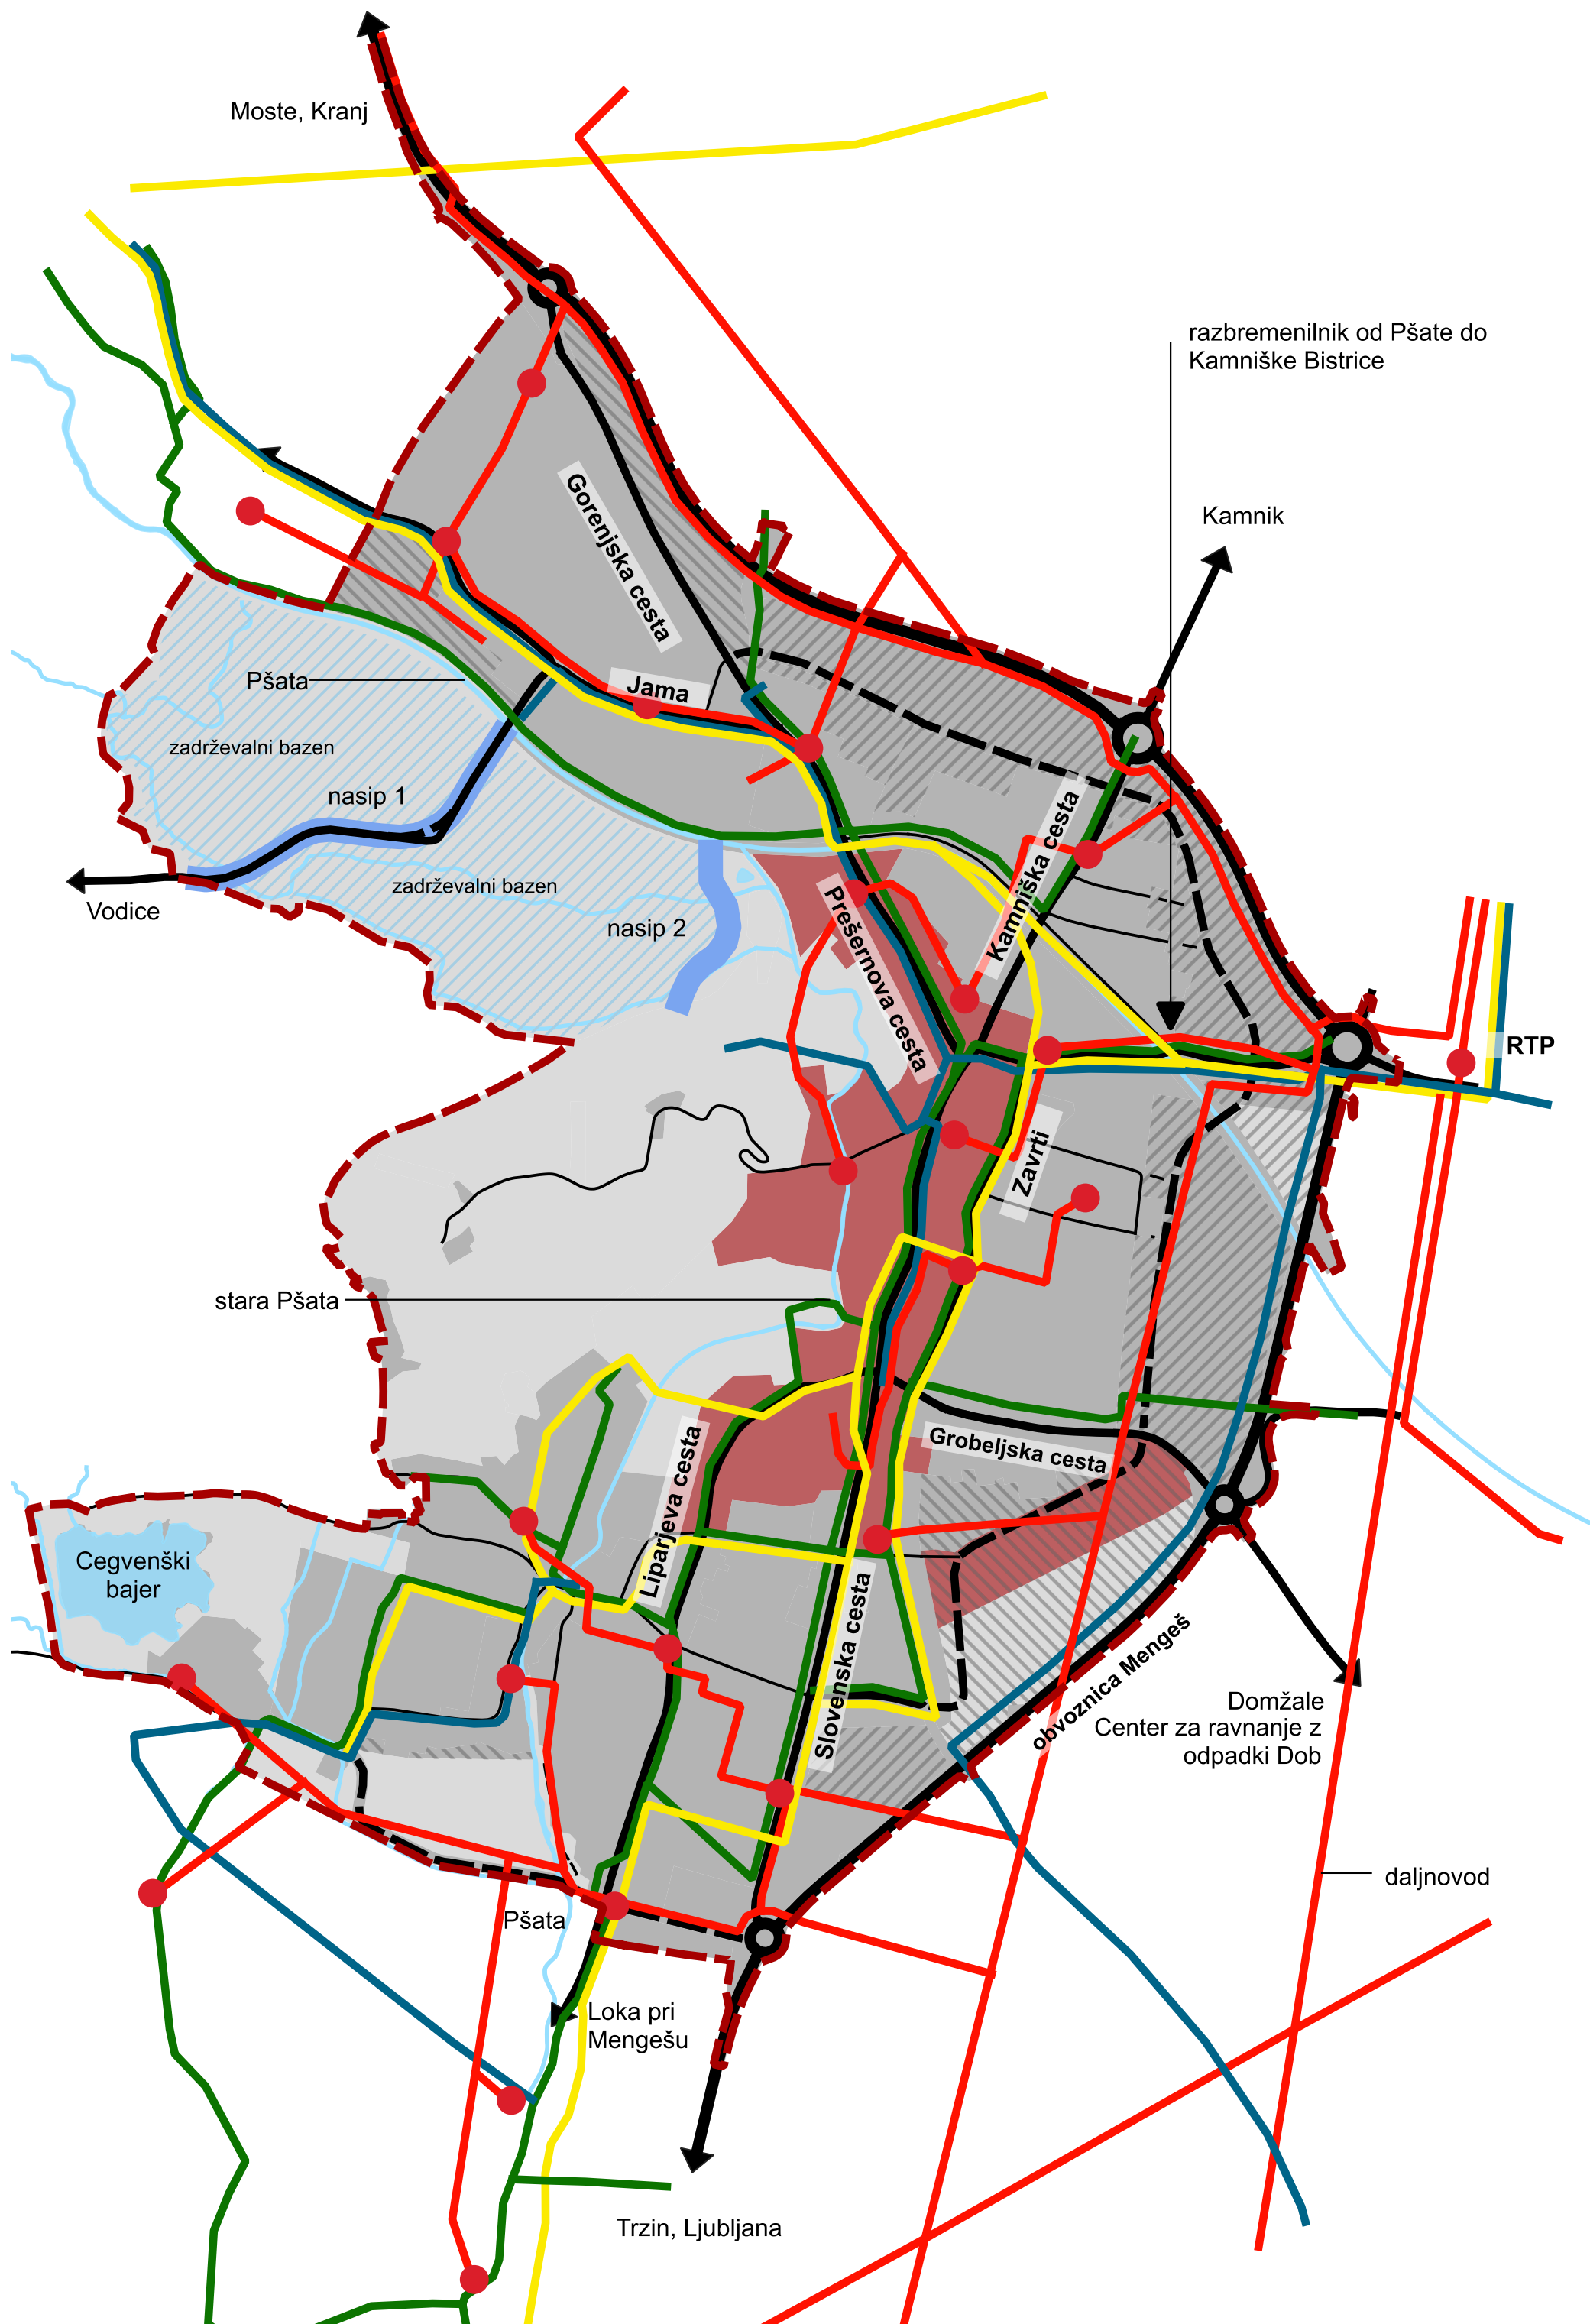

Dopolnitev urbanistične zasnove mesta Mengeš Območja in omrežja gospodarske javne infrastrukture

legenda

- okvirno ureditveno območje naselja
- osnovna struktura naselja
 - središče naselja
 - ostale strukture
 - zelene površine, kmetijska, gozdna zemljišča
- razvoj naselja
 - območja razvoja, 1. etapa
 - območja razvoja, 2. etapa
- gospodarska javna infrastruktura
 - ceвовodi za odpadne vode
 - ceوصodi za pitno vodo (magistralni in primarni)
 - elektroenergetski vodi (nad 20kV)
 - plinovodi
 - transformatorske postaje
- cestno omrežje
 - obvoznica
 - osnovno prometno omrežje
 - druge pomembnejše ceste
 - predvideno osnovno prometno omrežje
 - predvidene druge pomembnejše ceste
- vode (vodotoki, bajerji)
- predvideni suhi zadrževalnik
 - predvideni nasip (pregrada)
 - predvideni zadrževalni bazen

M1:10.000

0 250 500 750 1.000 m